


PRZEKRÓJ PIONOWY A-A

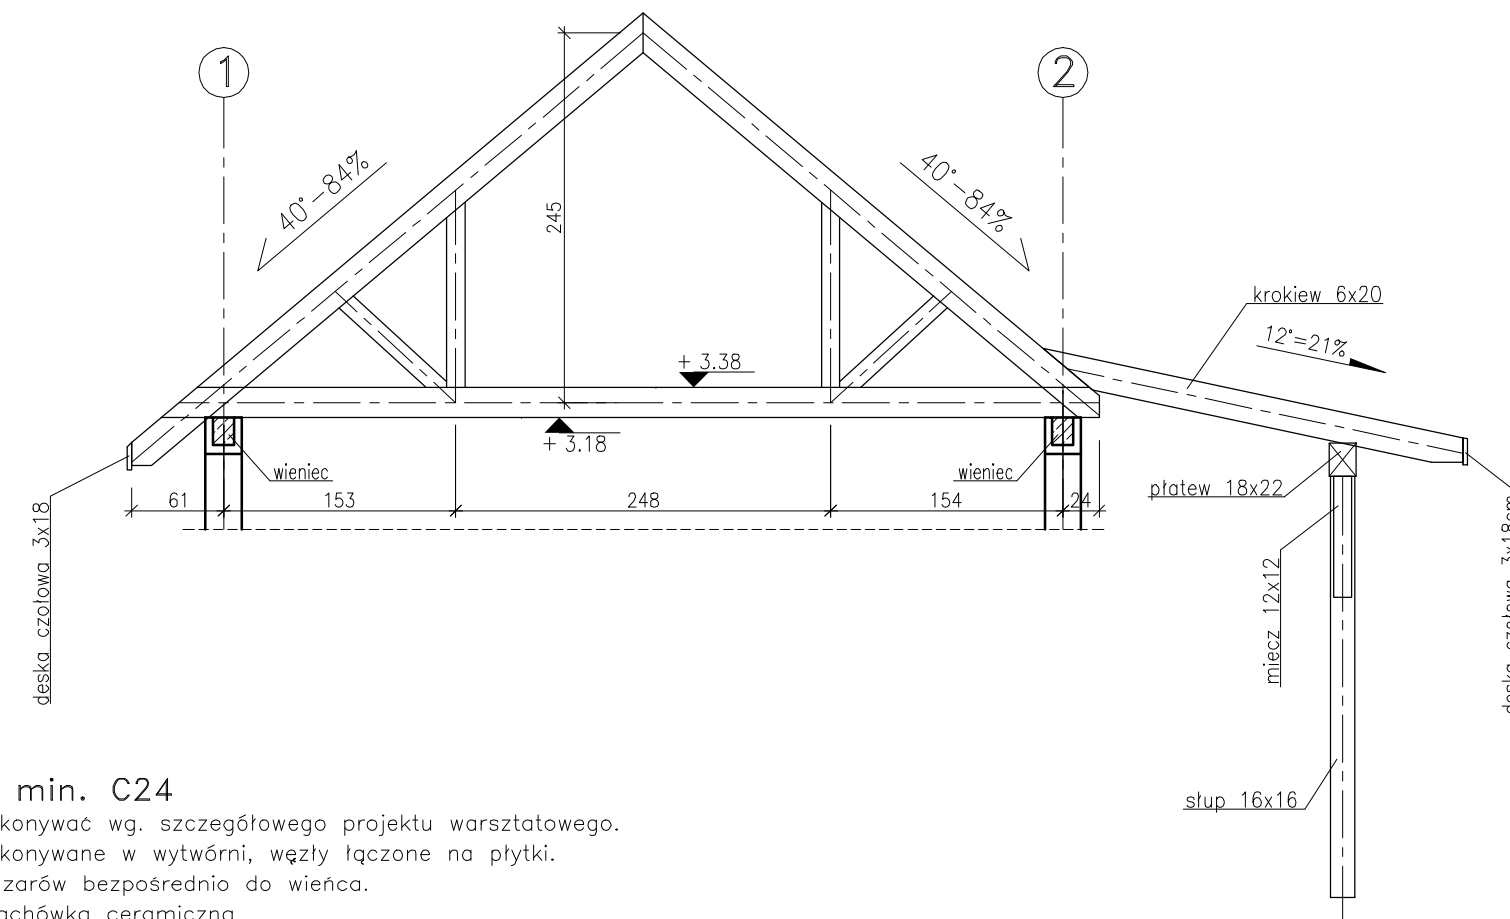

Drewno min. C24

Wiązary wykonywać wg. szczegółowego projektu warsztatowego.
Wiązary wykonywane w wytwórni, węzły łączone na płytki.
Montaż wiązarów bezpośrednio do wieńca.
Pokrycie dachówka ceramiczna
Obciążenie podwieszane – max 40 kg/m2
Lokalizacja (śnieg, wiatr): powiat Złotoryja

Uwagi:

- Przed przystąpieniem do trasowania elementów wszystkie wymiary sprawdzić w naturze.
- Podane wymiary elementów drewnianych w zestawieniu uwzględniają zapas.
- Niniejsze zestawienie drewna ma charakter szacunkowy i nie może stanowić podstawy do zamawiania materiałów.
- Na pasach dolnych wiązarów części strychu nieużytkowego należy wykonać podłogę usztywniającą z płyty OSB – NRO gr. 2,2 cm, (z pełnym wypełnieniem, łączone na pióro wpust).
- Konstrukcję wykonać jako prefabrykowaną w wytwórni na podstawie projektu warsztatowego.
- Projekt warsztatowy należy zatwierdzić u projektanta konstrukcji budynku.

Przekroje:
PAS GÓRNY 60x200mm
PAS DOLNY 60x200mm
SŁUPKI 60x150mm
KRZYŻULCE 60x150mm
KROKIEW 60x200mm
SŁUPY 160x160mm
MIECZE 120x120mm
PLATEW 180x220mm

PROJEKTOWANIE - NADZÓR - DORADZTWO S.C.

SŁAWOMIR FOSSA, MONIKA FOSSA
UL. PODWALE 11, 59-500 ZŁOTORYJA
TEL. 601799368, 605900218

www.grupapnd.pl - biuro@grupapnd.pl

FOSSA

inwestor	PGLP NADLEŚNICTWO ZŁOTORYJA, UL. ST. STASZICA 18, 59-500 ZŁOTORYJA	data	30.01.2023
obiekt	Budowa budynku Kancelarii Leśnictwa Nowy Kościół wraz z urządzeniami budowlanymi związanymi z obiektem budowlanym	rys.	K3
adres	DZ. NR EWID. 153/681, 153/683, 661 (dr.) OBR. 0005 NOWY KOŚCIÓŁ, JEDN.EWID. 022604_5 ŚWIERZAWA	skala	1:50
rysunek	WIĘŻBA DACHOWA	nr upr.	podpis
stadium	PROJ. TECHNICZNY-KONSTRUKCJA	projektant	mgr inż. Sławomir Fossa
projektant	mgr inż. Sławomir Fossa	projektant	