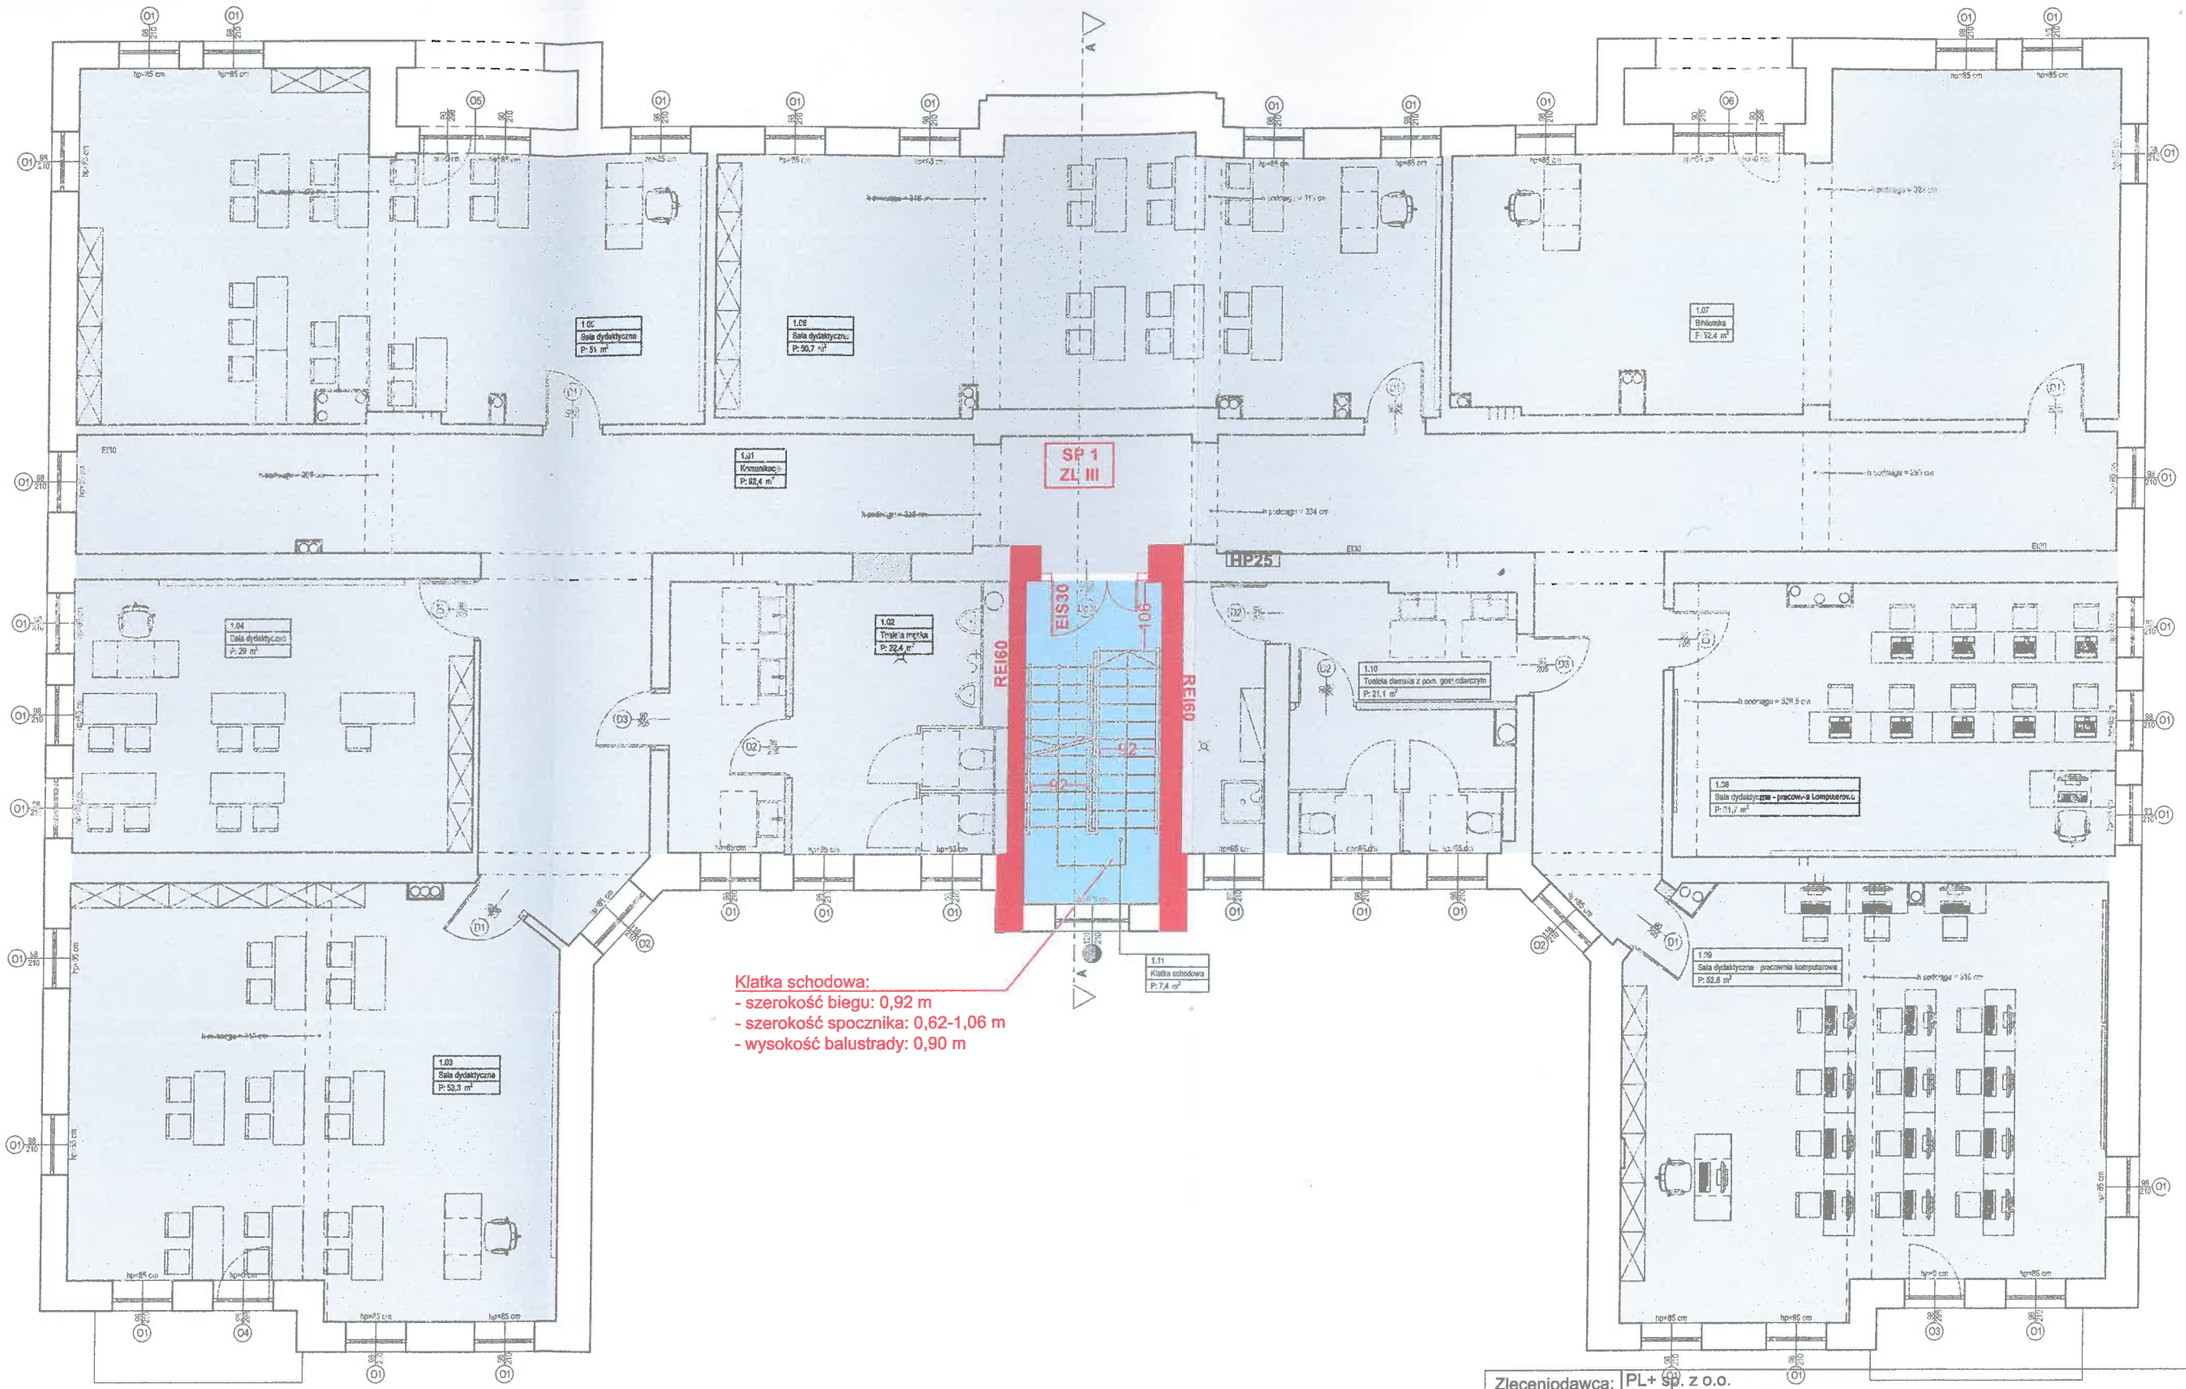

Zleceniodawca:	PL+ Sp. z o.o. Os. W. Jagiełły 26-31, 60-694 Poznań
Obiekt:	BUDYNEK ZESPOŁU SZKÓŁ NR 1 W ZBĄSZYNIU ul. 17 Stycznia 27, 64-360 Zbąszyń dz. ewid. nr 435/1, obręb 001 Zbąszyń, jedn. ewid. 301506_4 Miasto Zbąszyń
Temat:	EKSPERTYZA TECHNICZNA w trybie § 2 ust. 3a Rozporządzenia Ministra Infrastruktury z 12 kwietnia 2002 r. (Dz. U. Nr 75, poz. 690 ze zm.)
Opracowali:	Rzeczoznawca ds. zabezpieczeń przeciwpożarowych: KOMENDA WOJEWÓDZKA Państwowej Straży Pożarnej w Poznaniu, Wydział Kontrolno-Rozpoznawczy; RZECZOZNAWCA DO SPRAW ZABEZPIECZEŃ PRZECIWPOŻAROWYCH mł. poż. Ryszard [illegible] Nr [illegible] Rzeczoznawca ds. budowlanych: mgr inż. PAWEŁ SZYMAŃSKI, Rzeczoznawca budowlany nr WLK/X/0022/14 w spec. konstrukcyjno-budowlanej w zakresie konstrukcji betonowych i murowych, upr. bud. nr WKP/[illegible]/POOK/12 w spec. konstrukcyjno budowlanej
RZUT KONDYGNACJI +1	SKALA 1:100 — NR RYS. 4