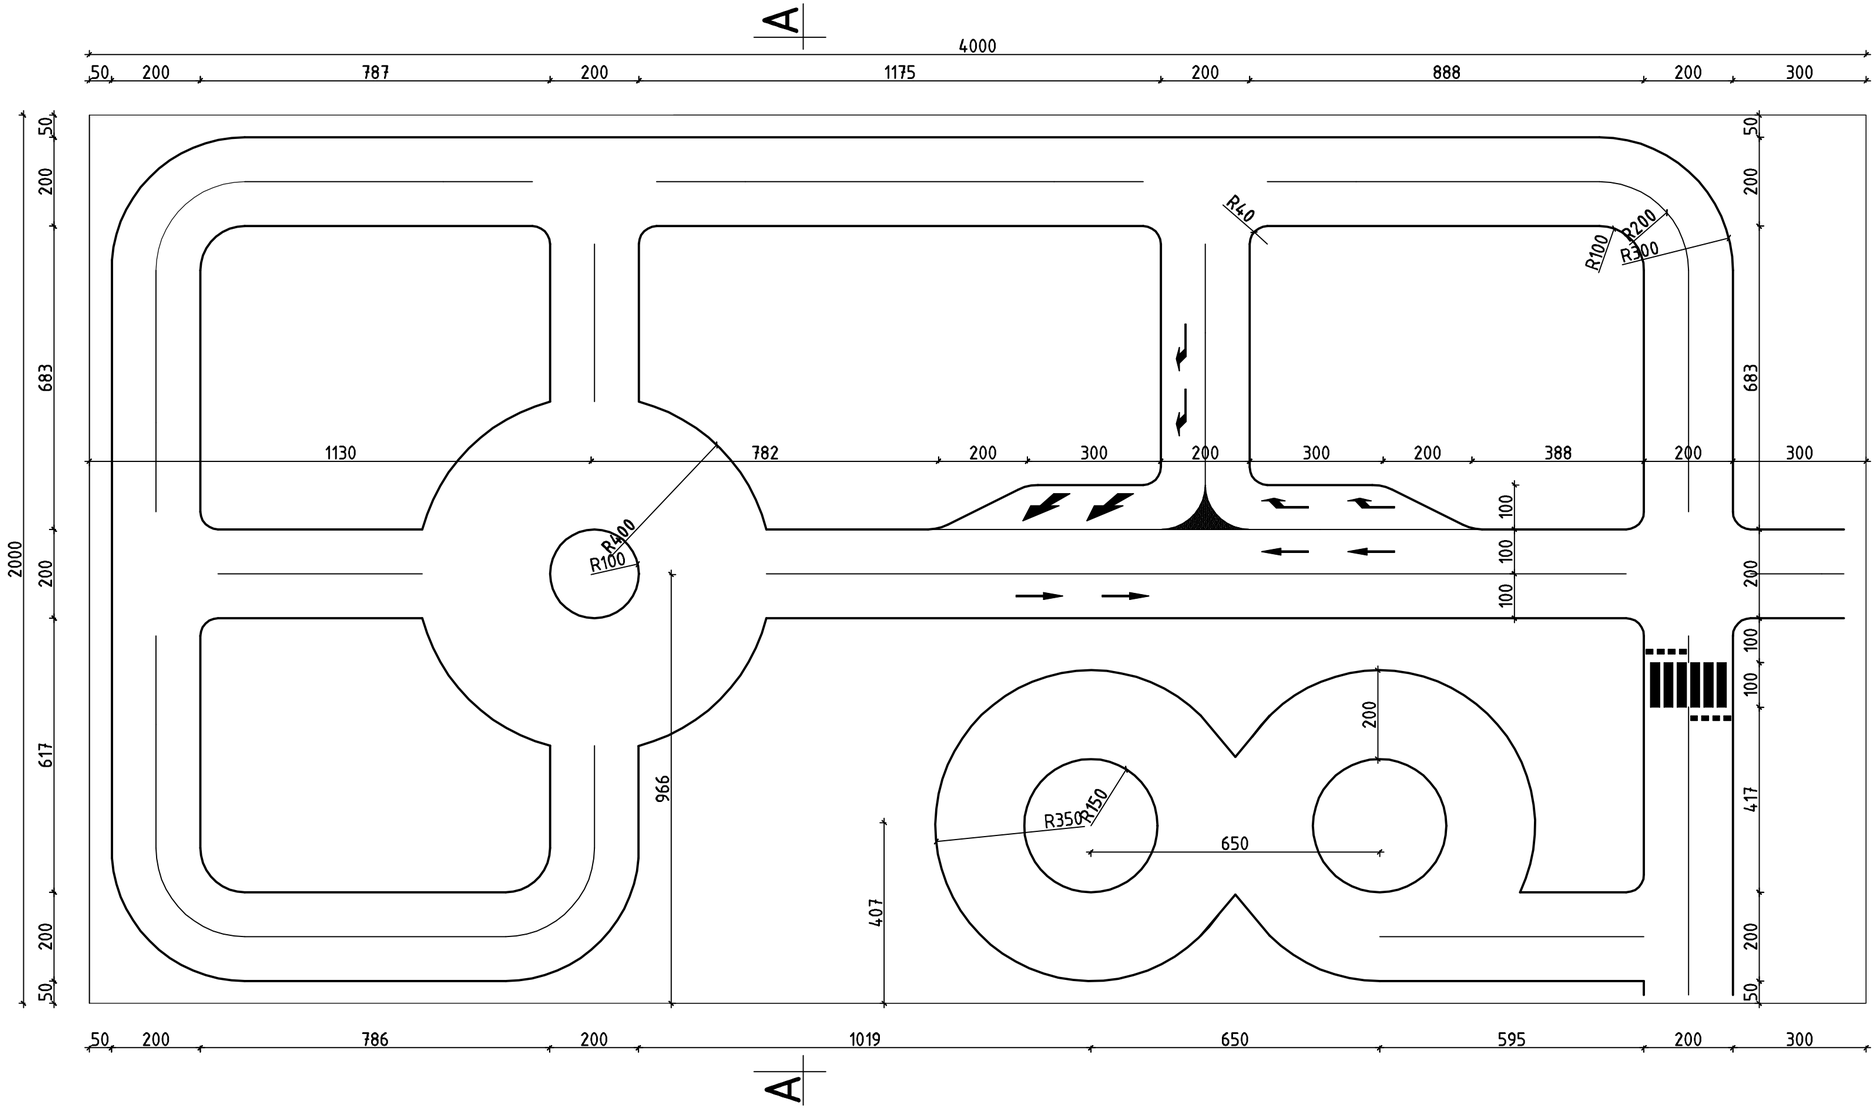

Plac manewrowy miasteczka rowerowego skala 1:100

- P-7b - linia krawędziowa biała szerokość 12cm
- P-2a - linia ciągła biała szerokość 6cm
- P-1b - linia przerywana biała szerokość 6cm
- P-8a - strzałka kierunkowa na wprost biała szeokość 6cm
- P-8d - strzałka kierunkowa w prawo biała szeokość 6cm
- P-9a - strzałka naprowadzająca w lewo biała
- P-10 - przejście dla pieszych - kolor biały
- P-14 - linia warunkowego zatrzymania złożona z prostokątów - kolor biały

znaki drogowe pionowe wraz z sygnalizacją świetlną- mobilne wg opisu technicznego

Przekrój A-A

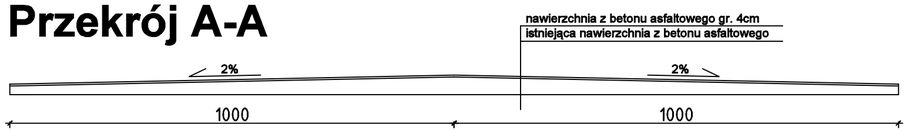

1. OPRACOWANIE JEST WYKONANE ZGODNIE Z OBOWIĄZUJĄCYMI PRZEPISAMI I NORMAMI POLSKIMI.
2. NINIEJSZE OPRACOWANIE JEST ZGODNE Z UMOWĄ I KOMPLETNE Z PUNKTU WIDZENIA CELU, KTÓREMU MA SŁUŻYĆ
3. ROZPATRYWAĆ ŁĄCZNIE Z PROJEKTAMI BRANŻOWYMI.
4. PROJEKT CHRONIONY JEST PRAWEM AUTORSKIM.
5. WSZYSTKIE WYMIARY I RZĘDNE SPRAWDZIĆ NA BUDOWIE.

nr.rys. 2

FORMAT biuro projektów architektonicznych
ul. Nad Kanią 20
63-800 Gostyń
POLAND
tel./fax:(+48-65) 572-62-71

temat:

ZAGOSPODAROWNAIE TERENU SPORTOWEGO PRZY ZESPOLE SZKOLNO-PRZEDSZKOLNYM W LIPNIE

adres: **ul. Powstańców Wielkopolskich 68, 64-111 Lipno dz. nr ewid. 379 i 430**

inwestor:
Gmina Lipno
ul. Powstańców Wielkopolskich 9
64-111 Lipno

MIASTECZKO ROWEROWE

data:	04.2021	stadium:	PROJEKT BUDOWLANY
skala:	1:100	branża:	ARCHITEKTURA
architektura projektant:	arch. J. Włodarz–Jakubowska		WP–OIA/OKK/UpB/59/2008 upr. bud. do projektowania bez ograniczeń w spec. architektonicznej
konstrukcja projektant:	mgr inż. Łukasz Górczak		WKP/0263/POOK/13 upr. bud. do projektowania bez ograniczeń w spec. konstr.–budowl.