

RZUT PRZYZIEMIA


1:50

Pow. =

$6,51 \times 2 = (4,05 + 2,46)$


$6,51 \times 3,47$

WNEŚĆ ELEKTRYCZNA ZK3^a: b=80cm
h=60cm, śl. 25cm, 40cm NAD TERENEM.

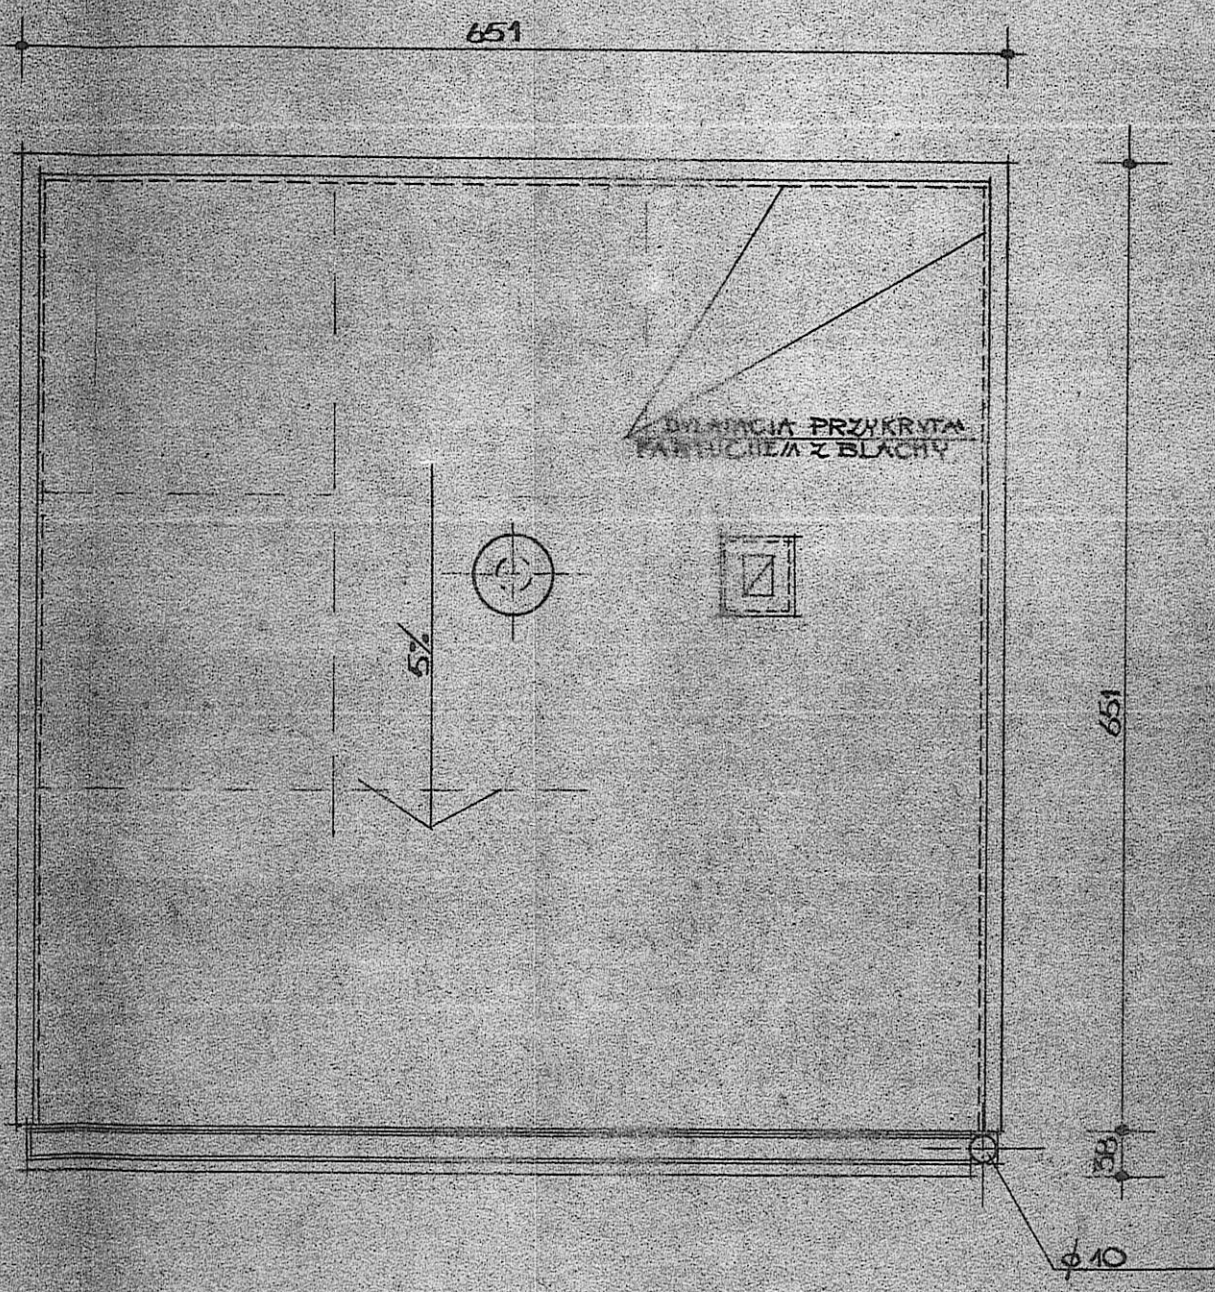


RZUT DACHU


1:50

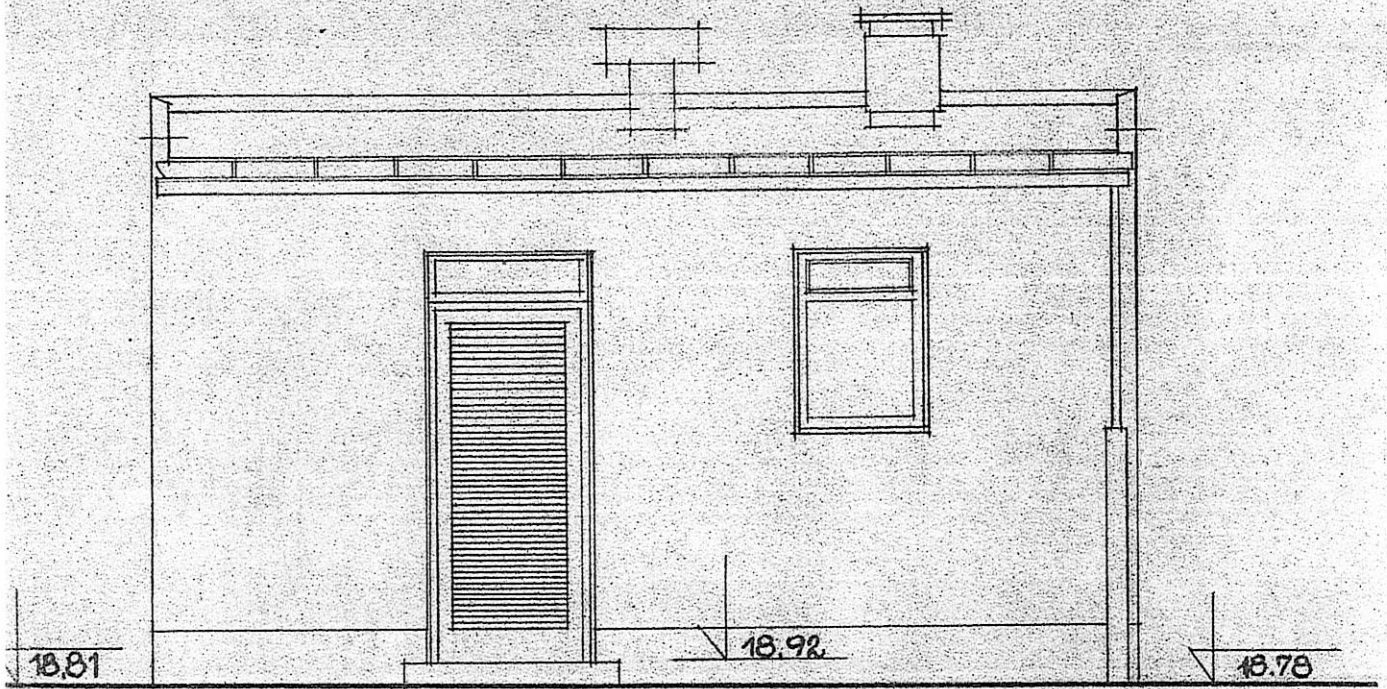


WIDOK OD WSCHODU 1:50

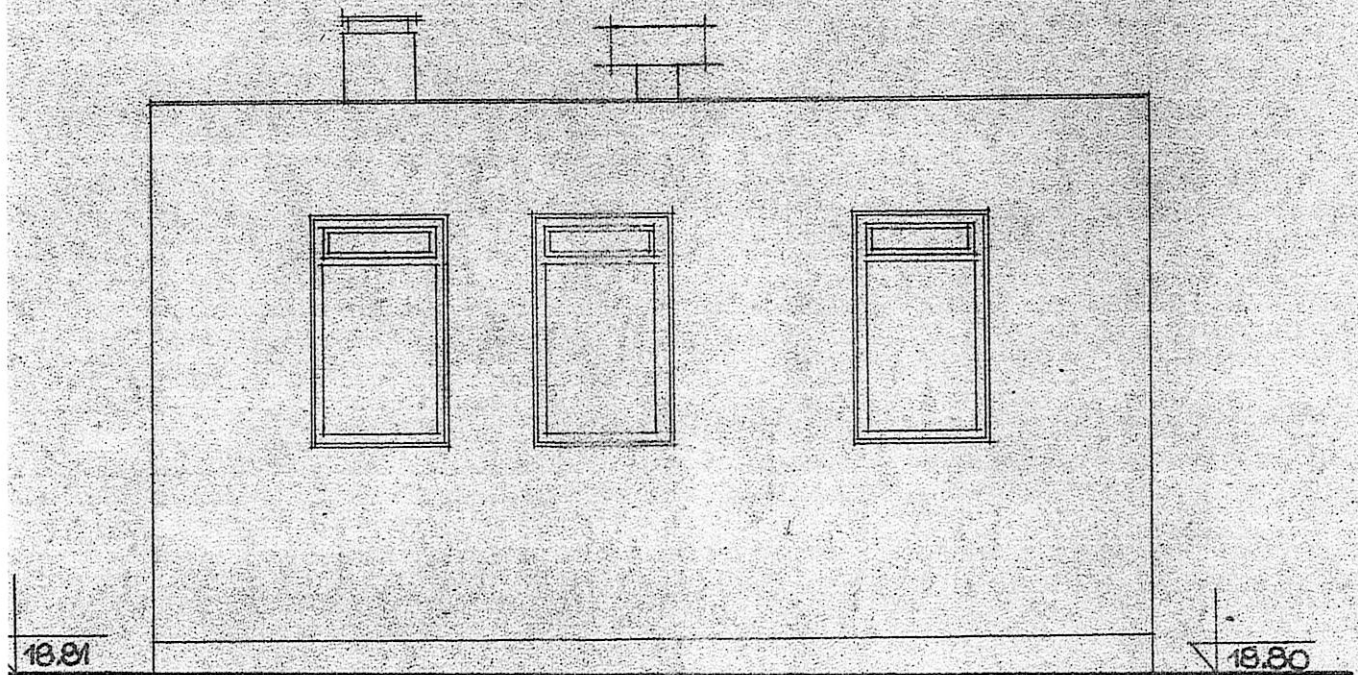

WIDOK OD ZACHODU 1:50

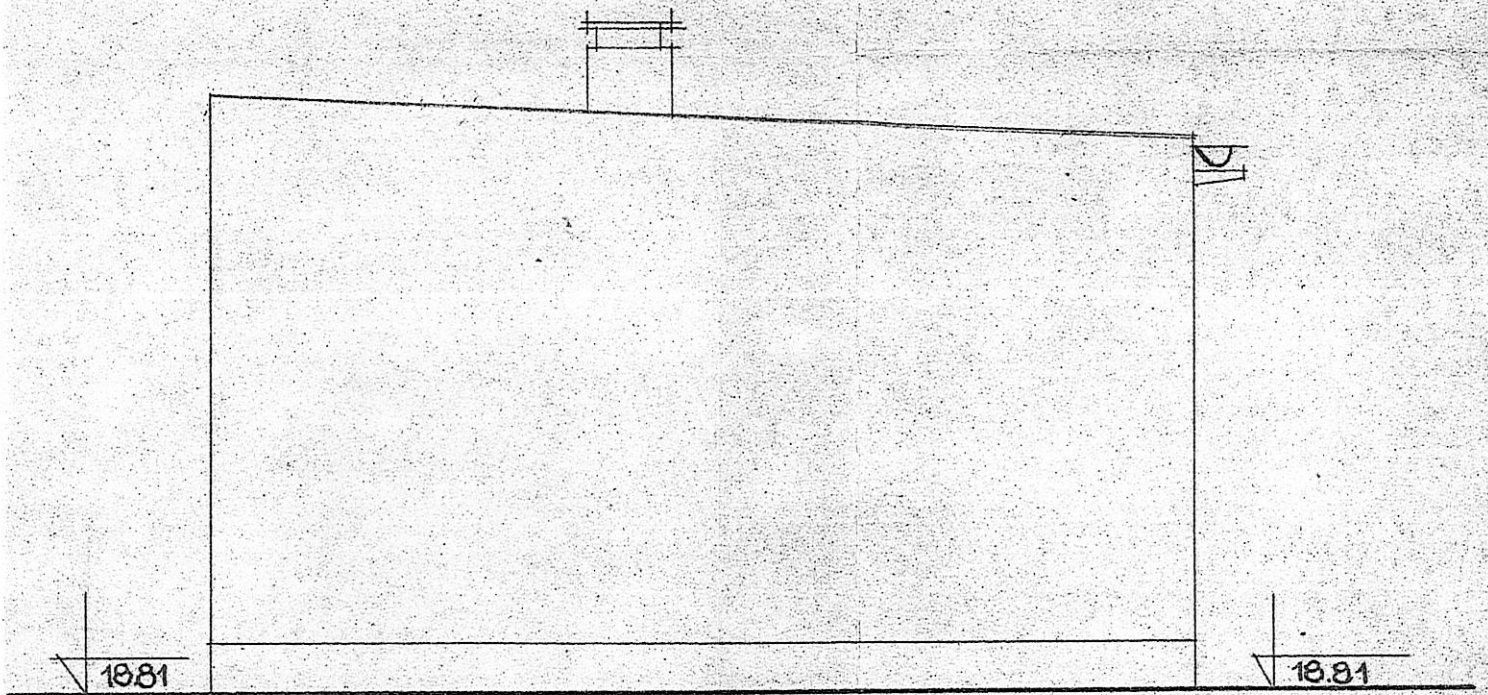

WIDOK OD POŁUDNIA 1"50

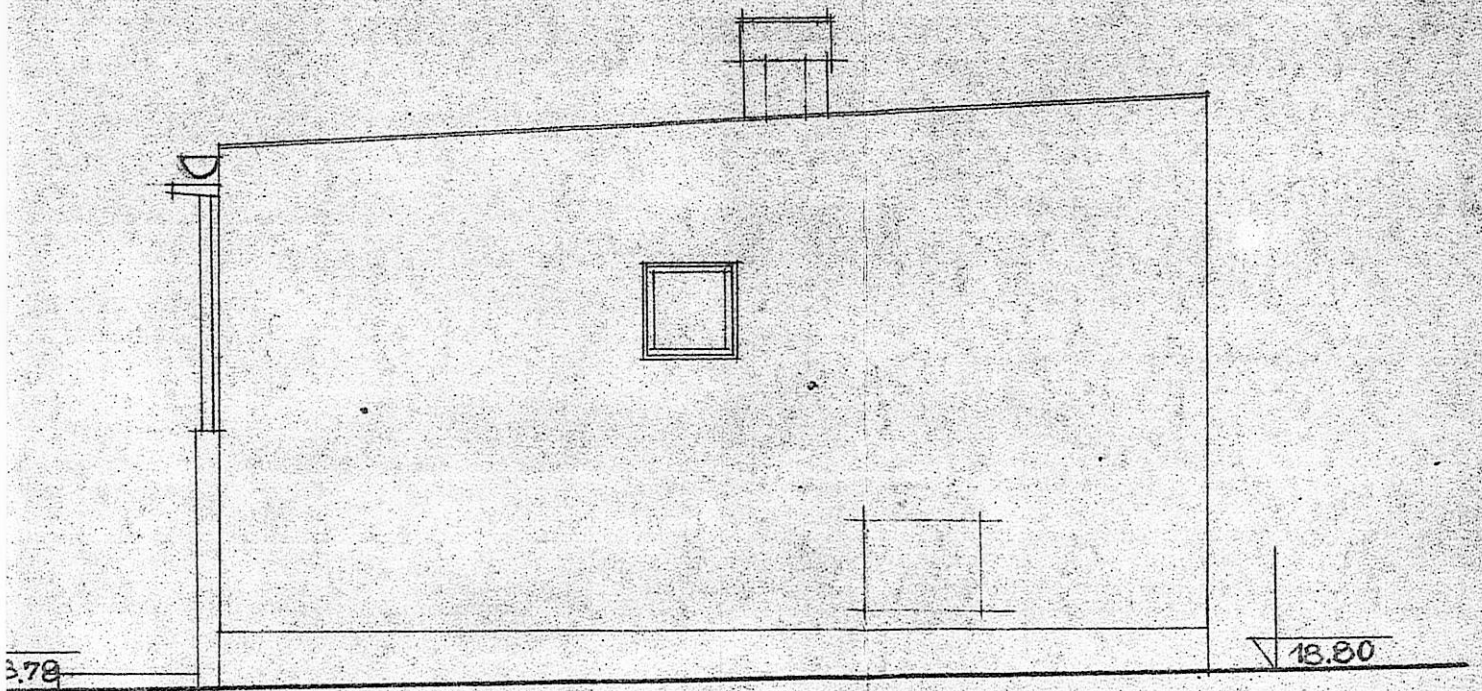

WIDOK OD PÓŁNOCY 1"50