


KONCEPCJA ODWODNIENIA PASA DROGOWEGO UL. TRAUGUTTA W LĘBORKU skala 1:500

WARIANT NR 2

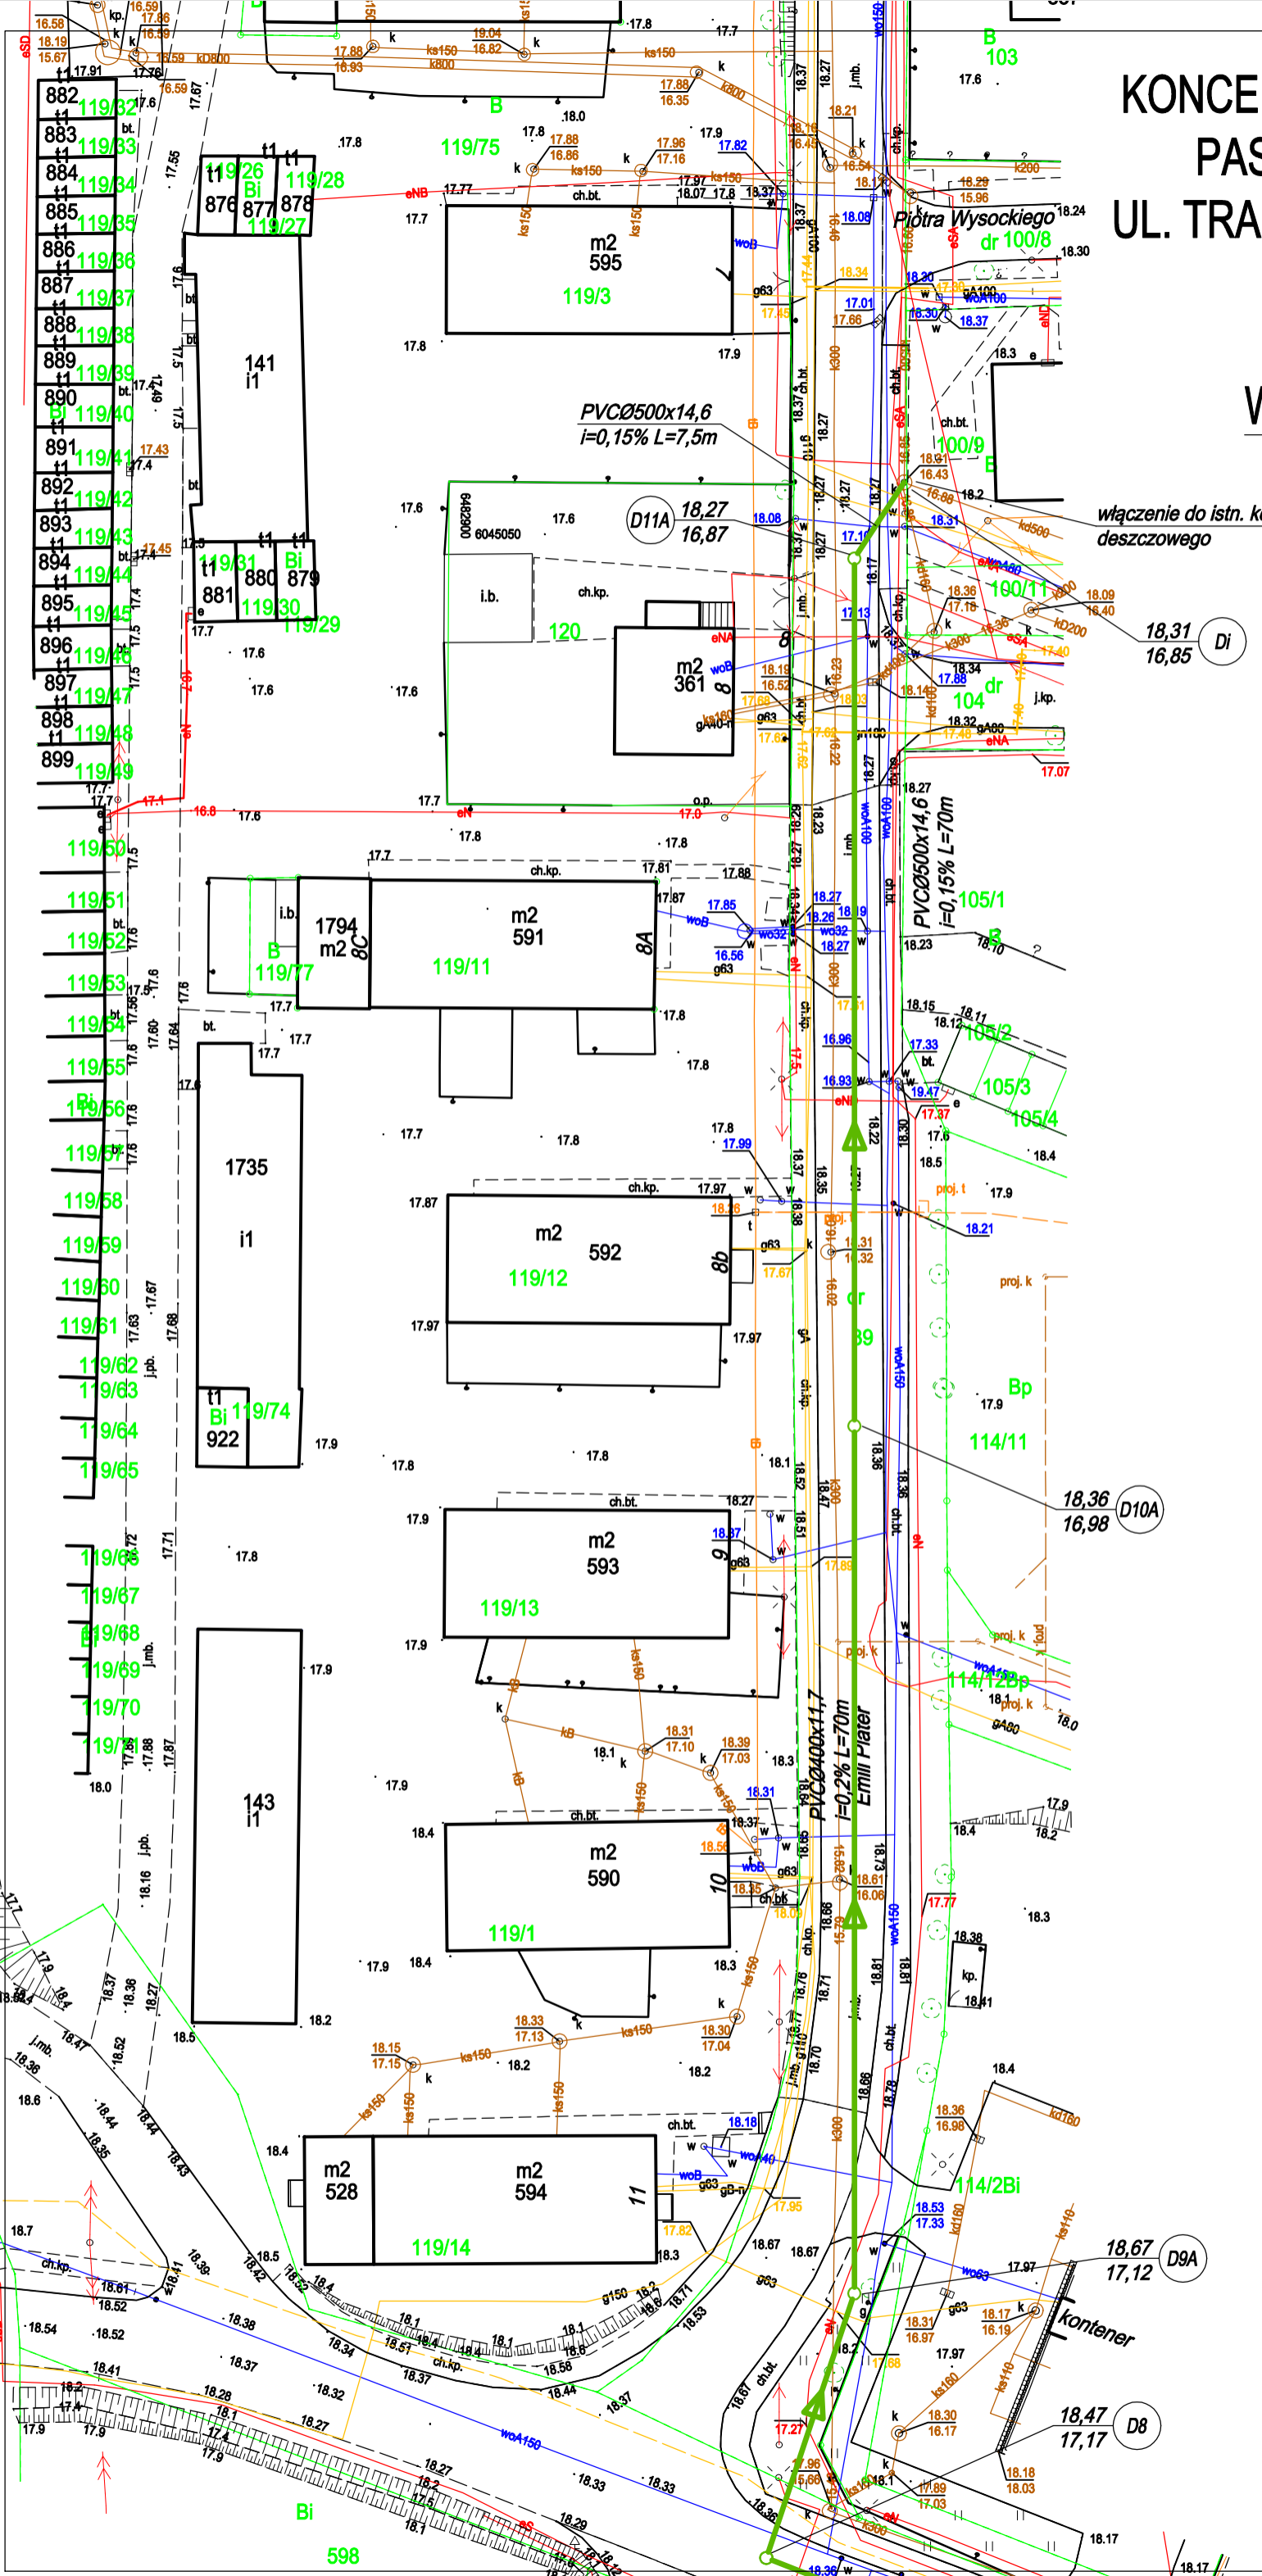

włączenie do istn. kolektora
deszczowego

18,31
16,85 (Di)

18,36
16,98 (D10A)

18,67
17,12 (D9A)

18,47
17,17 (D8)

SPORZĄDZIŁ:

Zbigniew Wysokiński