



Schemat wykonania elementów

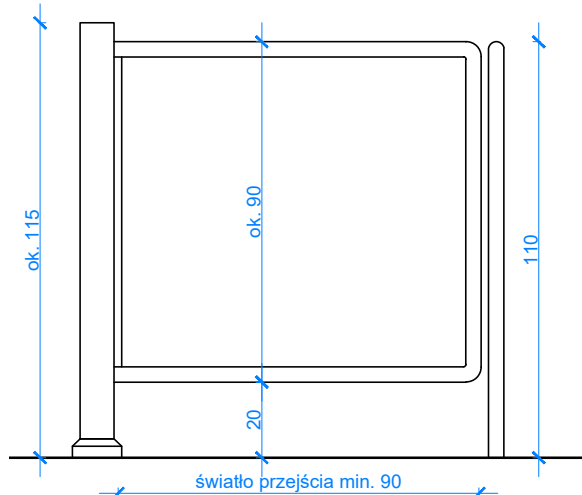

Widok  
skala 1:20

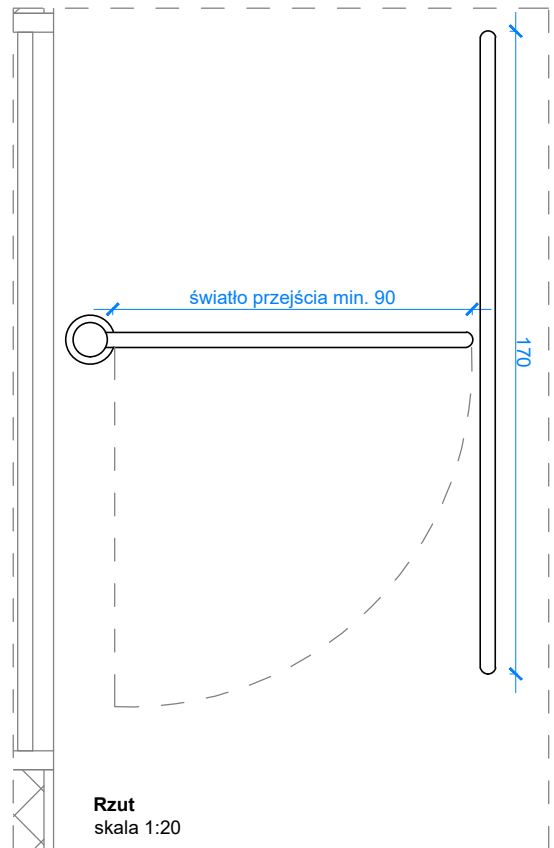

Rzut  
skala 1:20

**SPECYFIKACJA ELEMENTU:**

1. Systemowa bramka uchylna ręczna (otwierana mechanicznie) z balustradą zabezpieczającą.
2. Samoczynne zamknięcie skrzydła.
3. Kolumna bramki obrotowa, kąt otwarcia 90 stopni.
4. Kolumna, ramię bramki oraz balustrada wykonane ze stali nierdzewnej szczołkowanej, szlif 180-200.
5. Wypełnienie ramienia i balustrady ze szkła hartowanego min. 6 mm.
6. Bramka jednokierunkowa - kierunek otwierania zgodnie z rysunkiem CRG/PW/A-a/1.1.
7. Powrót bramki na sprężynie.
8. Wymiary elementów zgodnie z rysunkami zestawczymi.
9. Możliwość blokowania w pozycji zamkniętej przy pomocy zamka patentowego (zamek umieszczony w kolumnie pod skrzydłem).

**UWAGI:**

1. Urządzenie fabrycznie nowe, gotowe do instalacji i montażu.
2. Montaż bramki bezpośrednio do posadzki - zgodnie z wytycznymi dostawcy urządzenia.
3. Lokalizację bramki należy skoordynować z lokalizacją pozostałych elementów budowlanych i wykończeniowych w pomieszczeniach.

**ILOŚĆ ELEMENTÓW:**

- 2 szt. bramek uchylnych
- 2 szt. balustrad

**LOKALIZACJA:** ZGODNIE Z RYS. CRG/PW/A-eb/1-4

Wszystkie prawa zastrzeżone. Łącznie z prawem reprodukcji lub udzielenia osobom trzecim tego rysunku lub jego części, bez wyrażonego upoważnienia Biura Projektowego AKE Studio (DZ.U.24/1994, poz.88, art. 115-116)

- UWAGI OGÓLNE:**
1. Elementy wykończeniowe wykonywać po dokonaniu na budowie pomiarów powykonawczych ścian, elementów konstrukcyjnych i instalacyjnych mających wpływ na wymiary i sposób mocowania.
  2. Ewentualne wątpliwości prosimy wyjaśniać z zamawiającym przed zamówieniem i wykonaniem elementów wykończeniowych.

**INWESTOR:**



Międzynarodowy Port Lotniczy im. Jana Pawła II  
Kraków - Balice sp. z o.o.  
ul. kpt. M. Medweckiego 1,  
32-083 Balice

**NAZWA INWESTYCJI:**

**Budowa budynku magazynowego Cargo wraz z częścią biurową, budynkiem kontroli dostaw, wiatą śmieciową, kontenerowym agregatem prądotwórczym, wewnętrznymi drogami dojazdowymi, parkingami, placami, chodnikami, zagospodarowaniem terenu oraz infrastrukturą techniczną energetyczną, telekomunikacyjną i wodno-kanalizacyjną.**

**BIURO ARCHITEKTONICZNE:**



AKE STUDIO Sp.z o.o. Sp. k.  
ul. Mikulowicza 5/4  
39-400 Tambowierz  
tel.: 12 307 19 93  
Biuro: ul. Łowickiego 7E pok. 301  
31-752 Kraków



APA Czech „Dulínský Wróbel”  
Agencja Projektowa „Architektura”  
sp. z o.o.  
tel. 12 831 09 60  
Biuro ul. Włodawskiego 3/2,  
31-148 Kraków

FAZA:	<b>PROJEKT WYKONAWCZY</b>	
ZAKRES:	<b>ZESTAWIENIE ELEMENTÓW BUDOWLANYCH</b>	
OZNACZENIA:	BR	
NAZWA RYSUNKU:	URZĄDZENIA KONTROLI - BRAMKI UCHYLNE	
DATA:	SKALA:	NR RYSUNKU:
05.2020	1:20	<b>CRG/PW/A-eb/PKB-BR</b>