


ZAKRES PRAC DO WYKONANIA W RAMACH  
TERMOMODERNIZACJI HALI SPORTOWEJ  
1. PON. PRZYLEGŁYCH

RZUT PRZYZIEMIA  
SCHEMAT OZNACZENIA

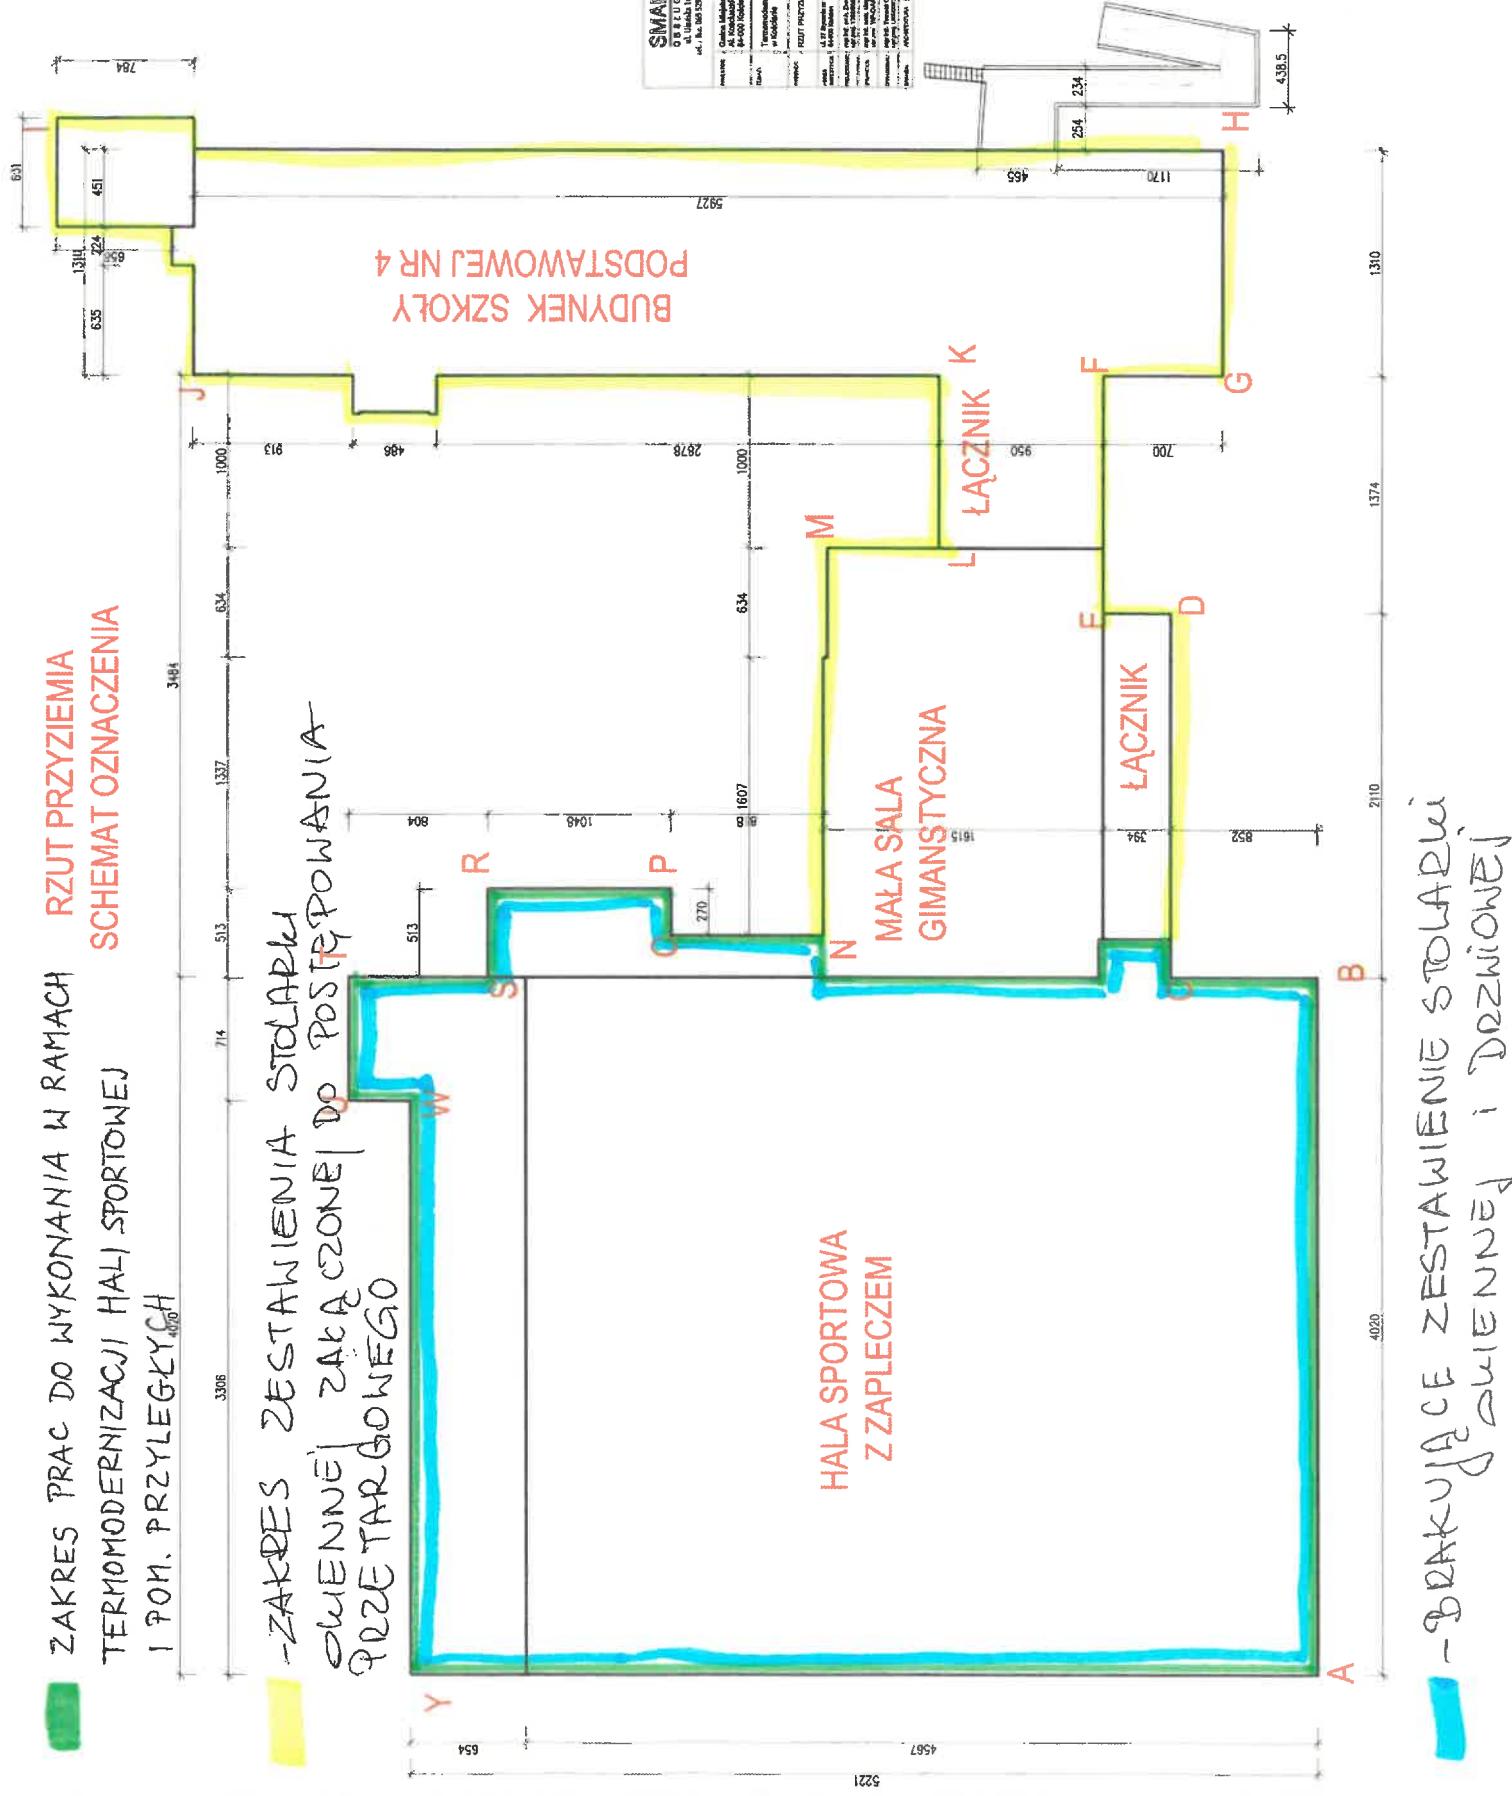

-DOKUMENTACE ZESTAWIENIE STOŁARKI SWIENNEJ I DZIENIONEJ