NE **SW**

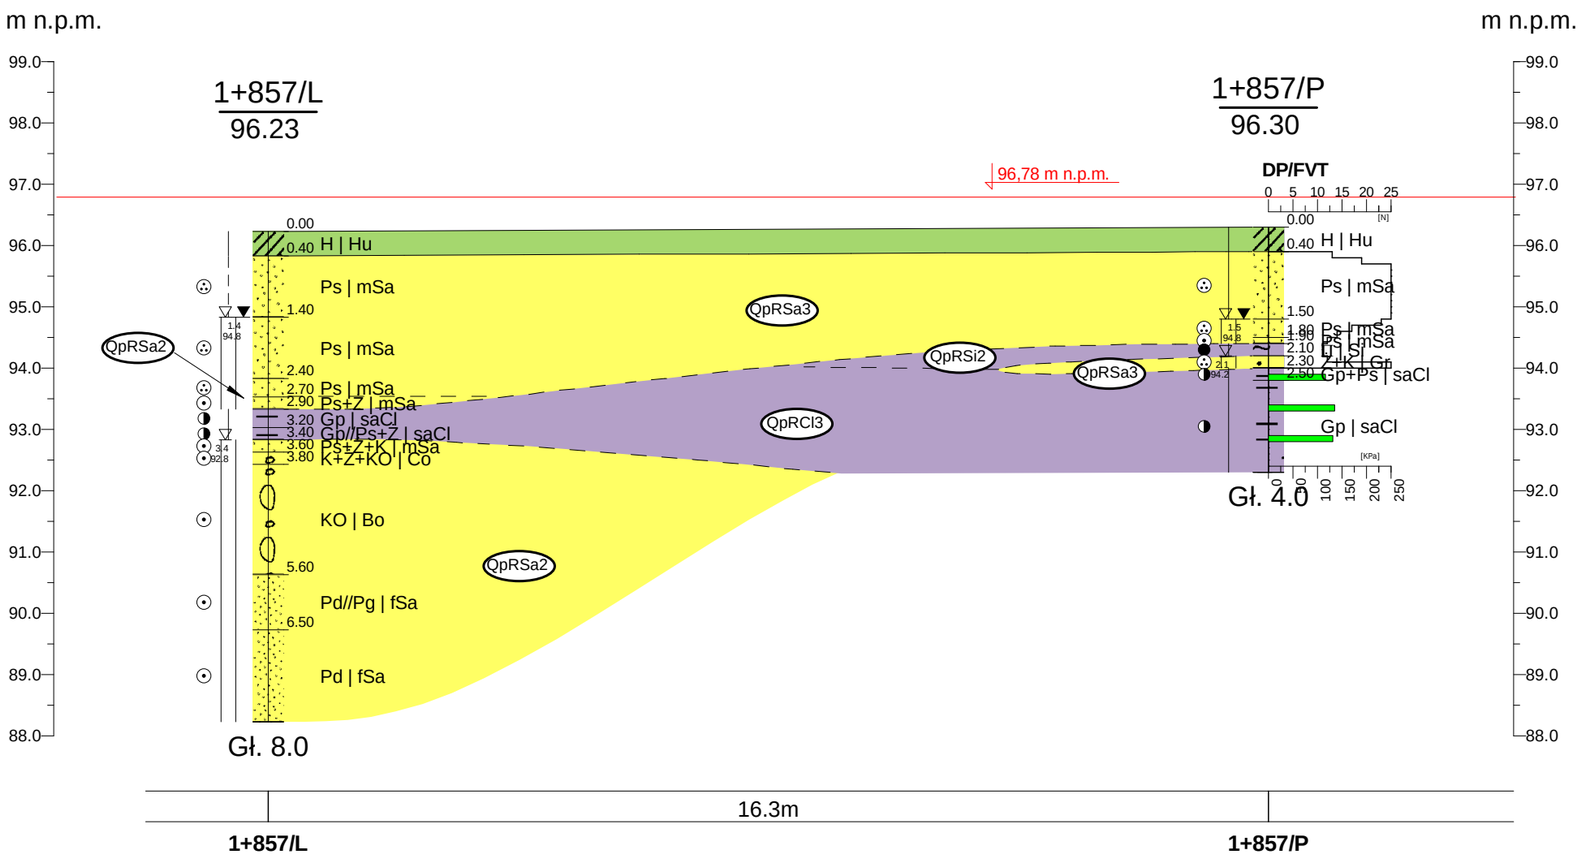

Inwestor		Miasto Ostrołęka pl. gen. J. Bema 1, 07-400 Ostrołęka
Wykonawca	MP RB	MP RB Sp. z o.o. ul. prof. M. Życzkowskiego 12, 31-864 Kraków
	BARG	BARG Centrum Sp. z o.o. ul. K. Kamińskiego 28, 05-850 Ożarów Mazowiecki
Zadanie		Budowa południowej obwodnicy miasta Ostrołęki wraz z budową obiektu mostowego przez rzekę Narew
Opracowanie		*Dokumentacja geologiczno-inżynierska*
Tytuł załącznika	**Przekrój geologiczno-inżynierski nr 1+857**	Zał.Nr 5.1.12
		Skala 1: 100/100

	Imię i Nazwisko	Uprawnienia	Podpis	Data:
Opracował:	Monika Nowakowska	VII-2119		2024-05

Rysunek wykonano programem "GeoStar"