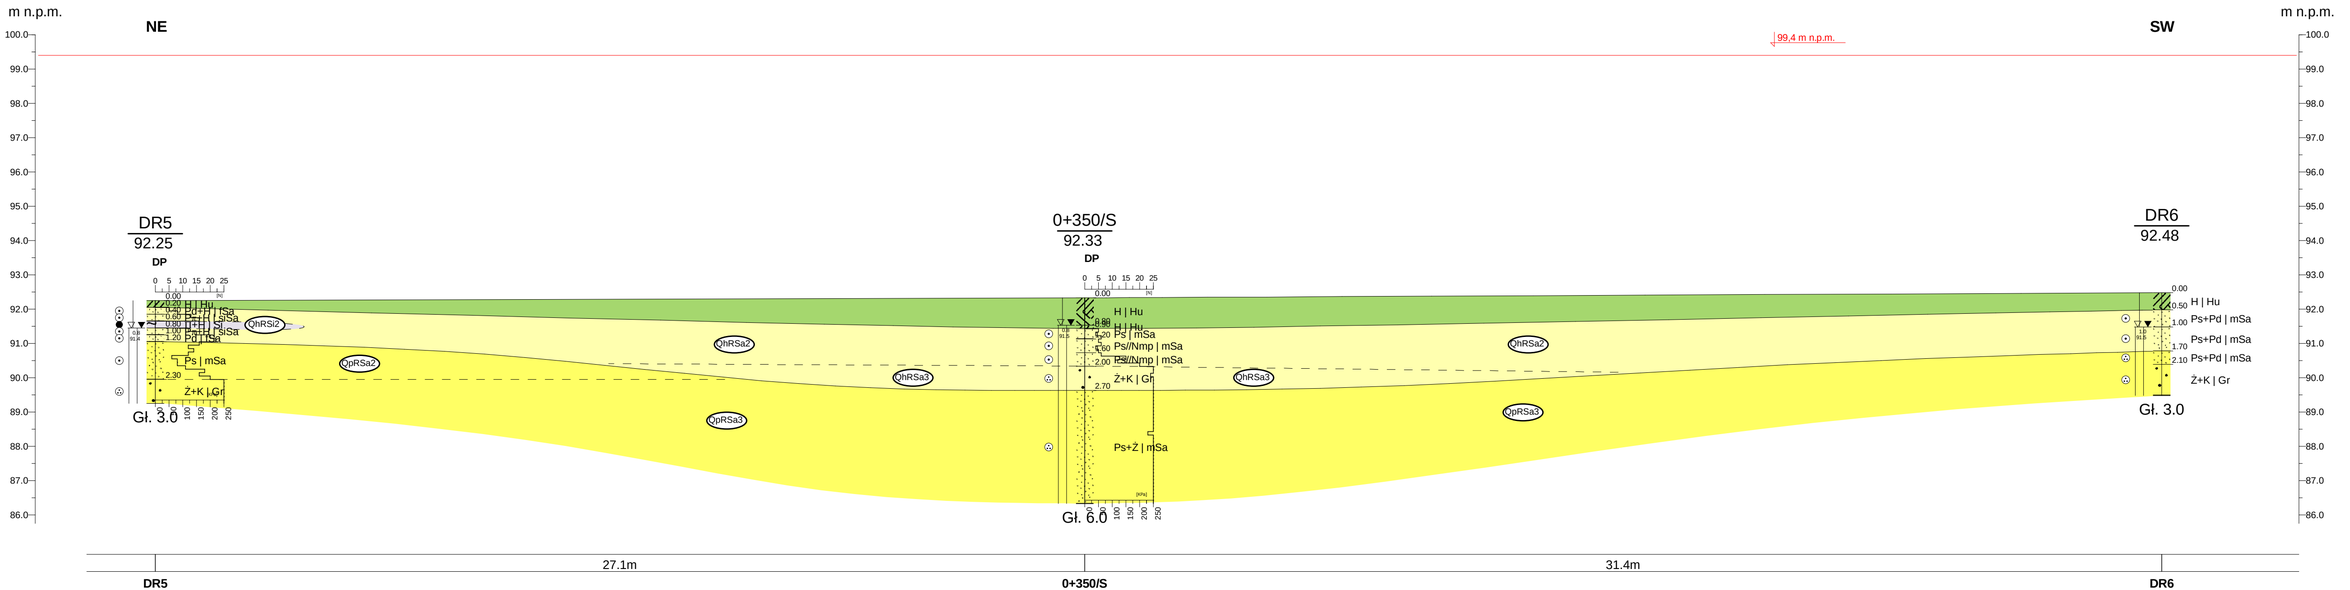

Inwestor		Miasto Ostrołęka pl. gen. J. Bema 1, 07-400 Ostrołęka	
Wykonawca	MPRB	MP RB Sp. z o.o. ul. prof. M. Życzkowskiego 12, 31-864 Kraków	
	BARG	BARG Centrum Sp. z o.o. ul. K. Kamińskiego 28, 05-850 Ożarów Mazowiecki	
Zadanie	Budowa południowej obwodnicy miasta Ostrołęki wraz z budową obiektu mostowego przez rzekę Narew		
Opracowanie	*Dokumentacja geologiczno-inżynierska*		
Tytuł załącznika	**Przekrój geologiczno-inżynierski nr 0+350**		Zał.Nr 5.1.3
	Imię i Nazwisko	Uprawnienia	Podpis / Data	Skala
Opracował:	Monika Nowakowska	VII-2119	2024-05	1: 100 / 100

Rysunek wykonano programem "GeoStar"