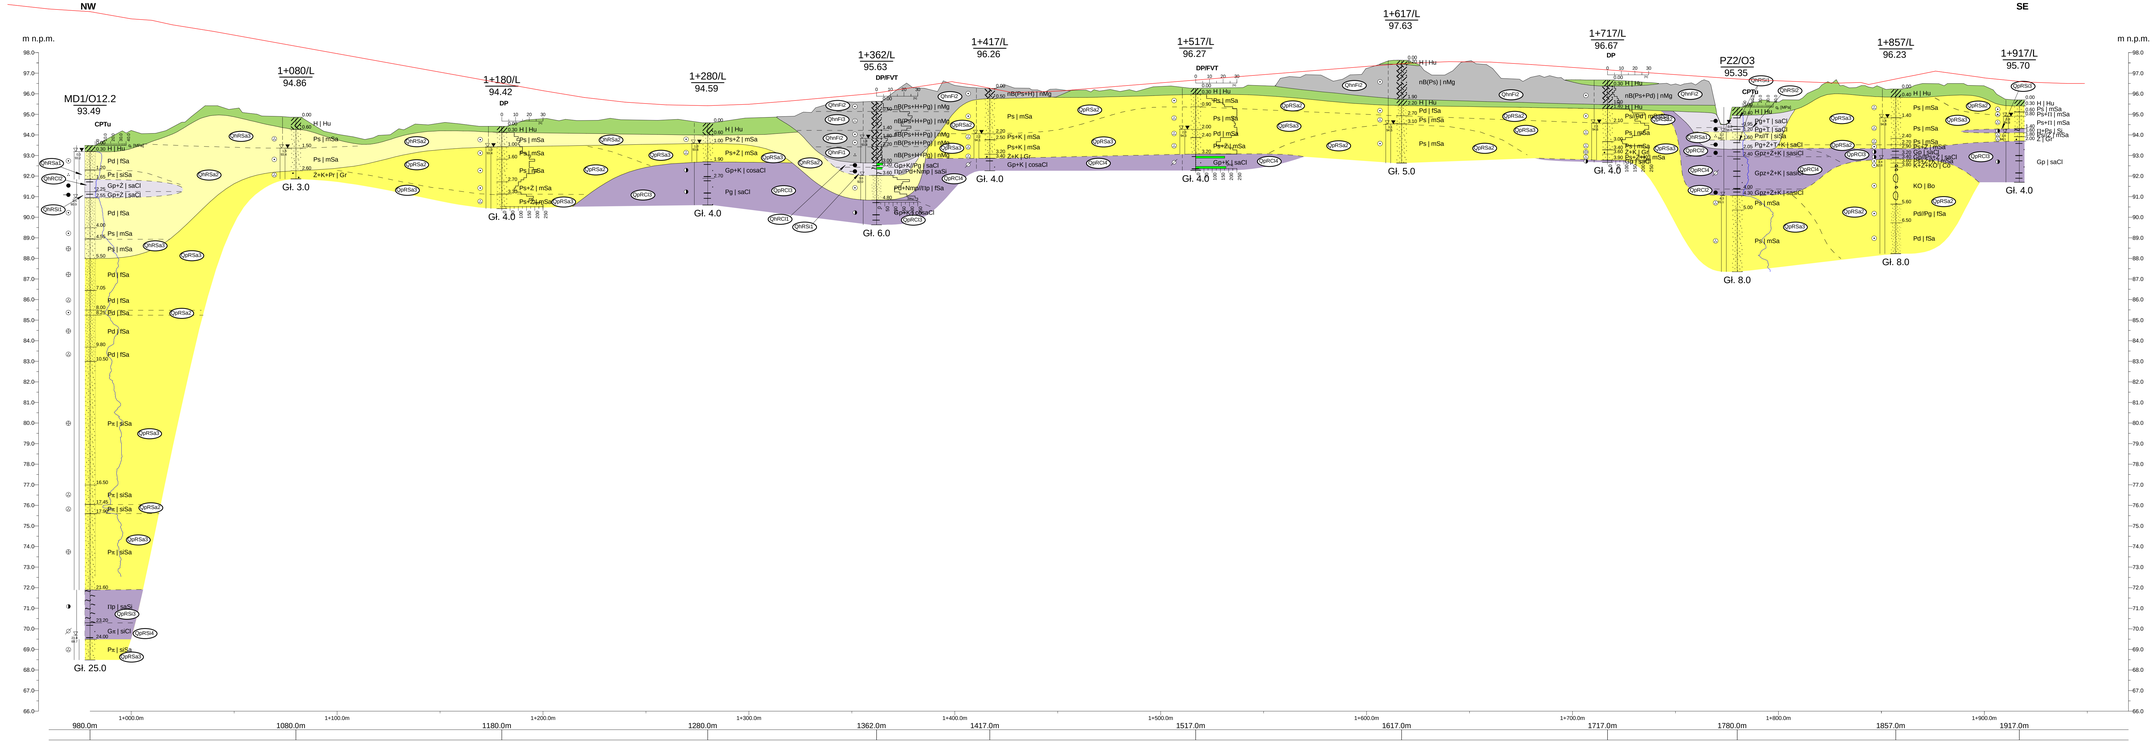

Inwestor		Miasto Ostrołęka pl. gen. J. Bema 1, 07-400 Ostrołęka
Wykonawca	MPRB	MP RB Sp. z o.o. ul. prof. M. Życzkowskiego 10, 31-864 Kraków
	BARG	BARG Centrum Sp. z o.o. ul. K. Kamińskiego 29, 05-830 Otrębusy Mazowiecki
Zadanie		Budowa południowej obwodnicy miasta Ostrołęki wraz z budową obiektu mostowego przez rzekę Narew
Opracowanie		Dokumentacja geologiczno-inżynierska
Tytuł załącznika		**Przekrój geologiczno-inżynierski nr 0+980 - 1+917/L**
		Zał.Nr 5.2.2
		Skala 1: 100 1: 1000

	Imię i Nazwisko	Uprawnienia	Podpis	Data
Opracował	Monika Nowakowska	VII-2119		2024-04

Rysunek wykonano programem "GeoStar"