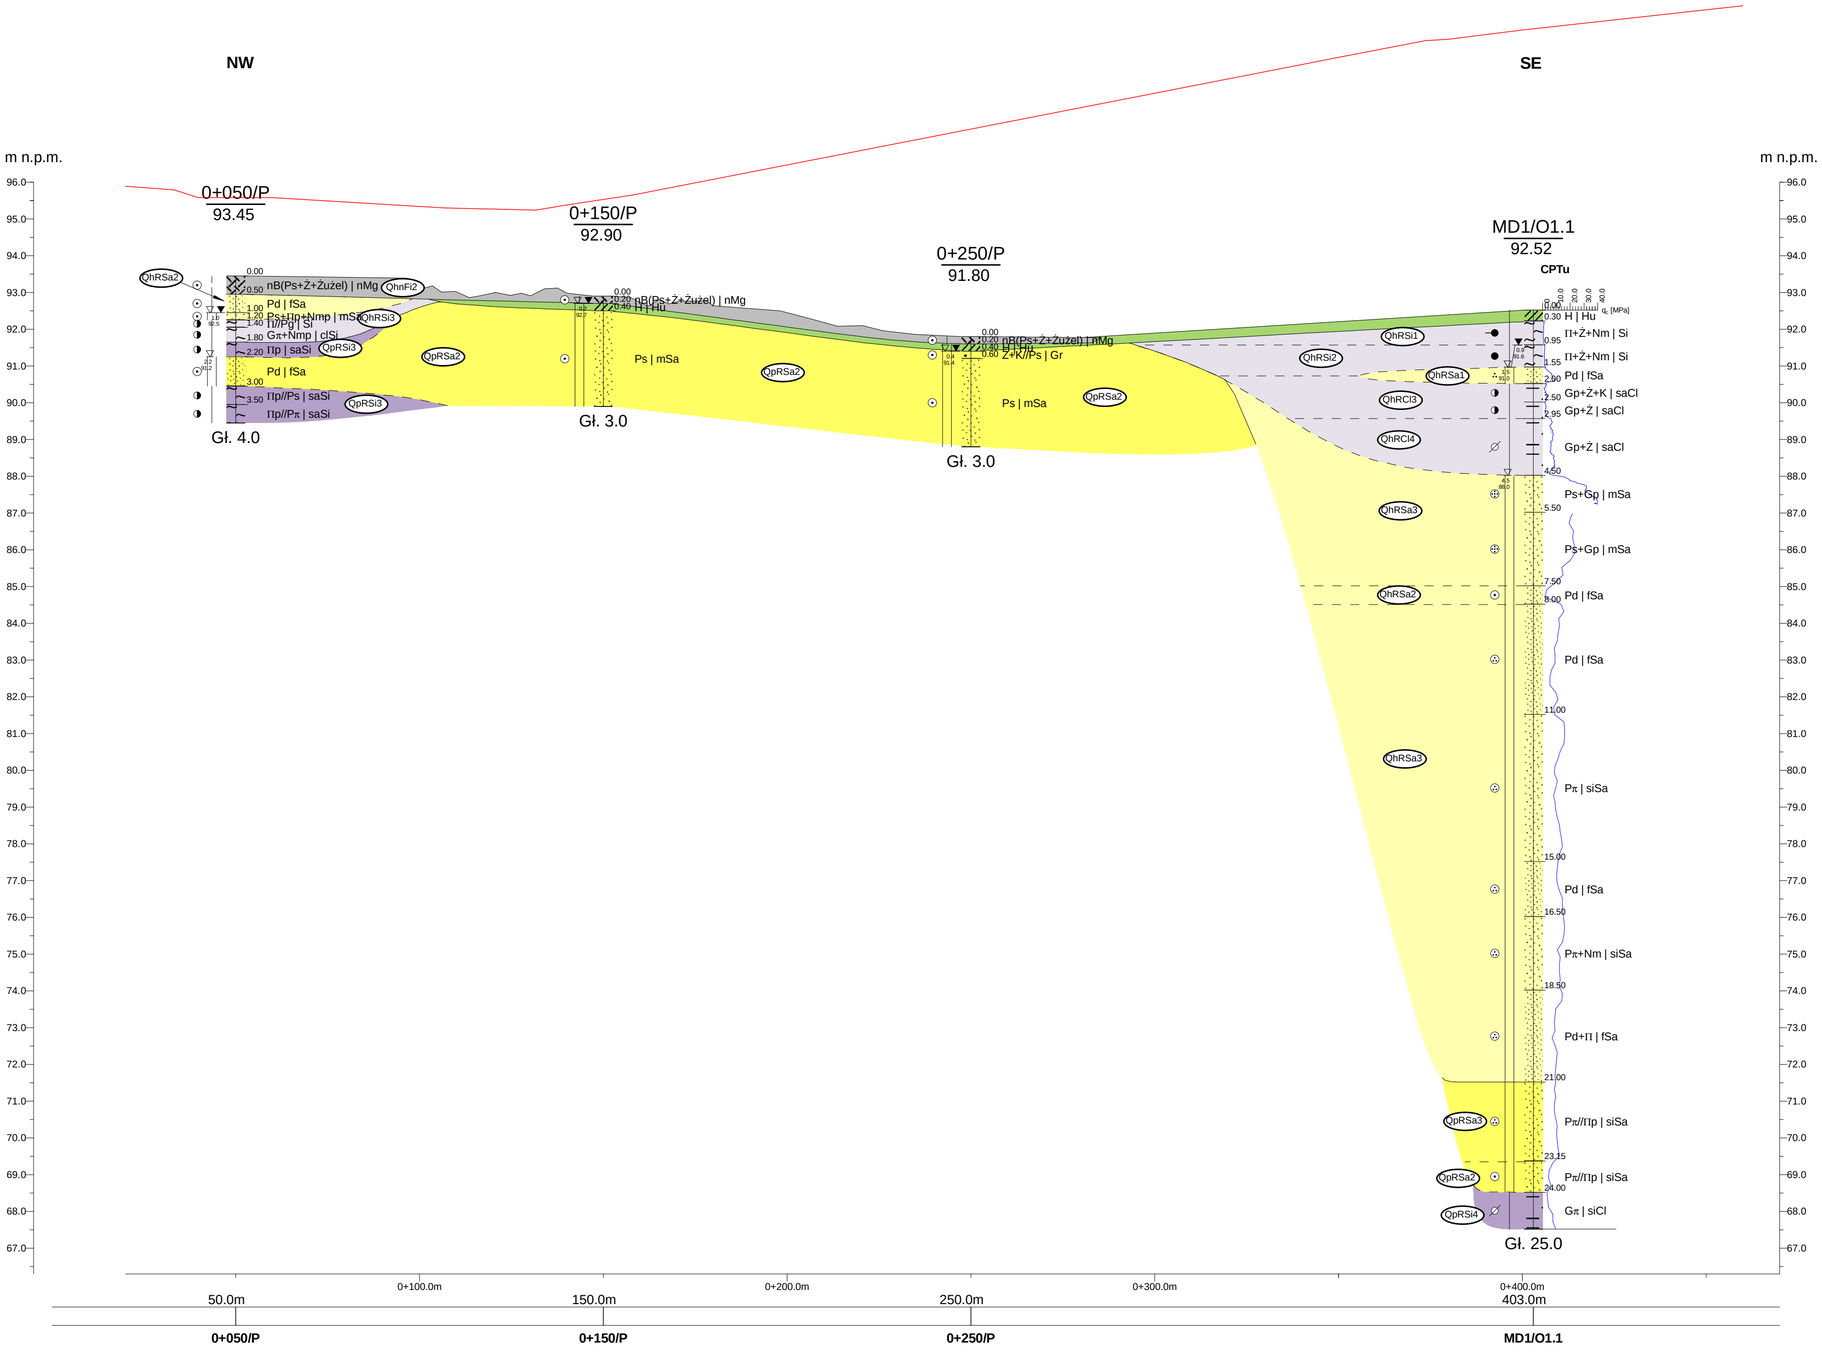

Inwestor		Miasto Ostrołęka pl. gen. J. Bema 1, 07-400 Ostrołęka			
Wykonawca	MP RB	MP RB Sp. z o.o. ul. prof. M. Życzkowskiego 12, 31-864 Kraków			
	BARG	BARG Centrum Sp. z o.o. ul. K. Kamińskiego 28, 05-850 Ożarów Mazowiecki			
Zadanie	Budowa południowej obwodnicy miasta Ostrołęki wraz z budową obiektu mostowego przez rzekę Narew				
Opracowanie	*Dokumentacja geologiczno-inżynierska*				
Tytuł załącznika	**Przekrój geologiczno-inżynierski nr 0+050 - 0+403/P**				Zał.Nr 5.3.1
	Imię i Nazwisko	Uprawnienia	Podpis	Data:	Skala 1: 100/1000
Opracował:	Monika Nowakowska	VII-2119		2024-04	

Rysunek wykonano programem "GeoStar"