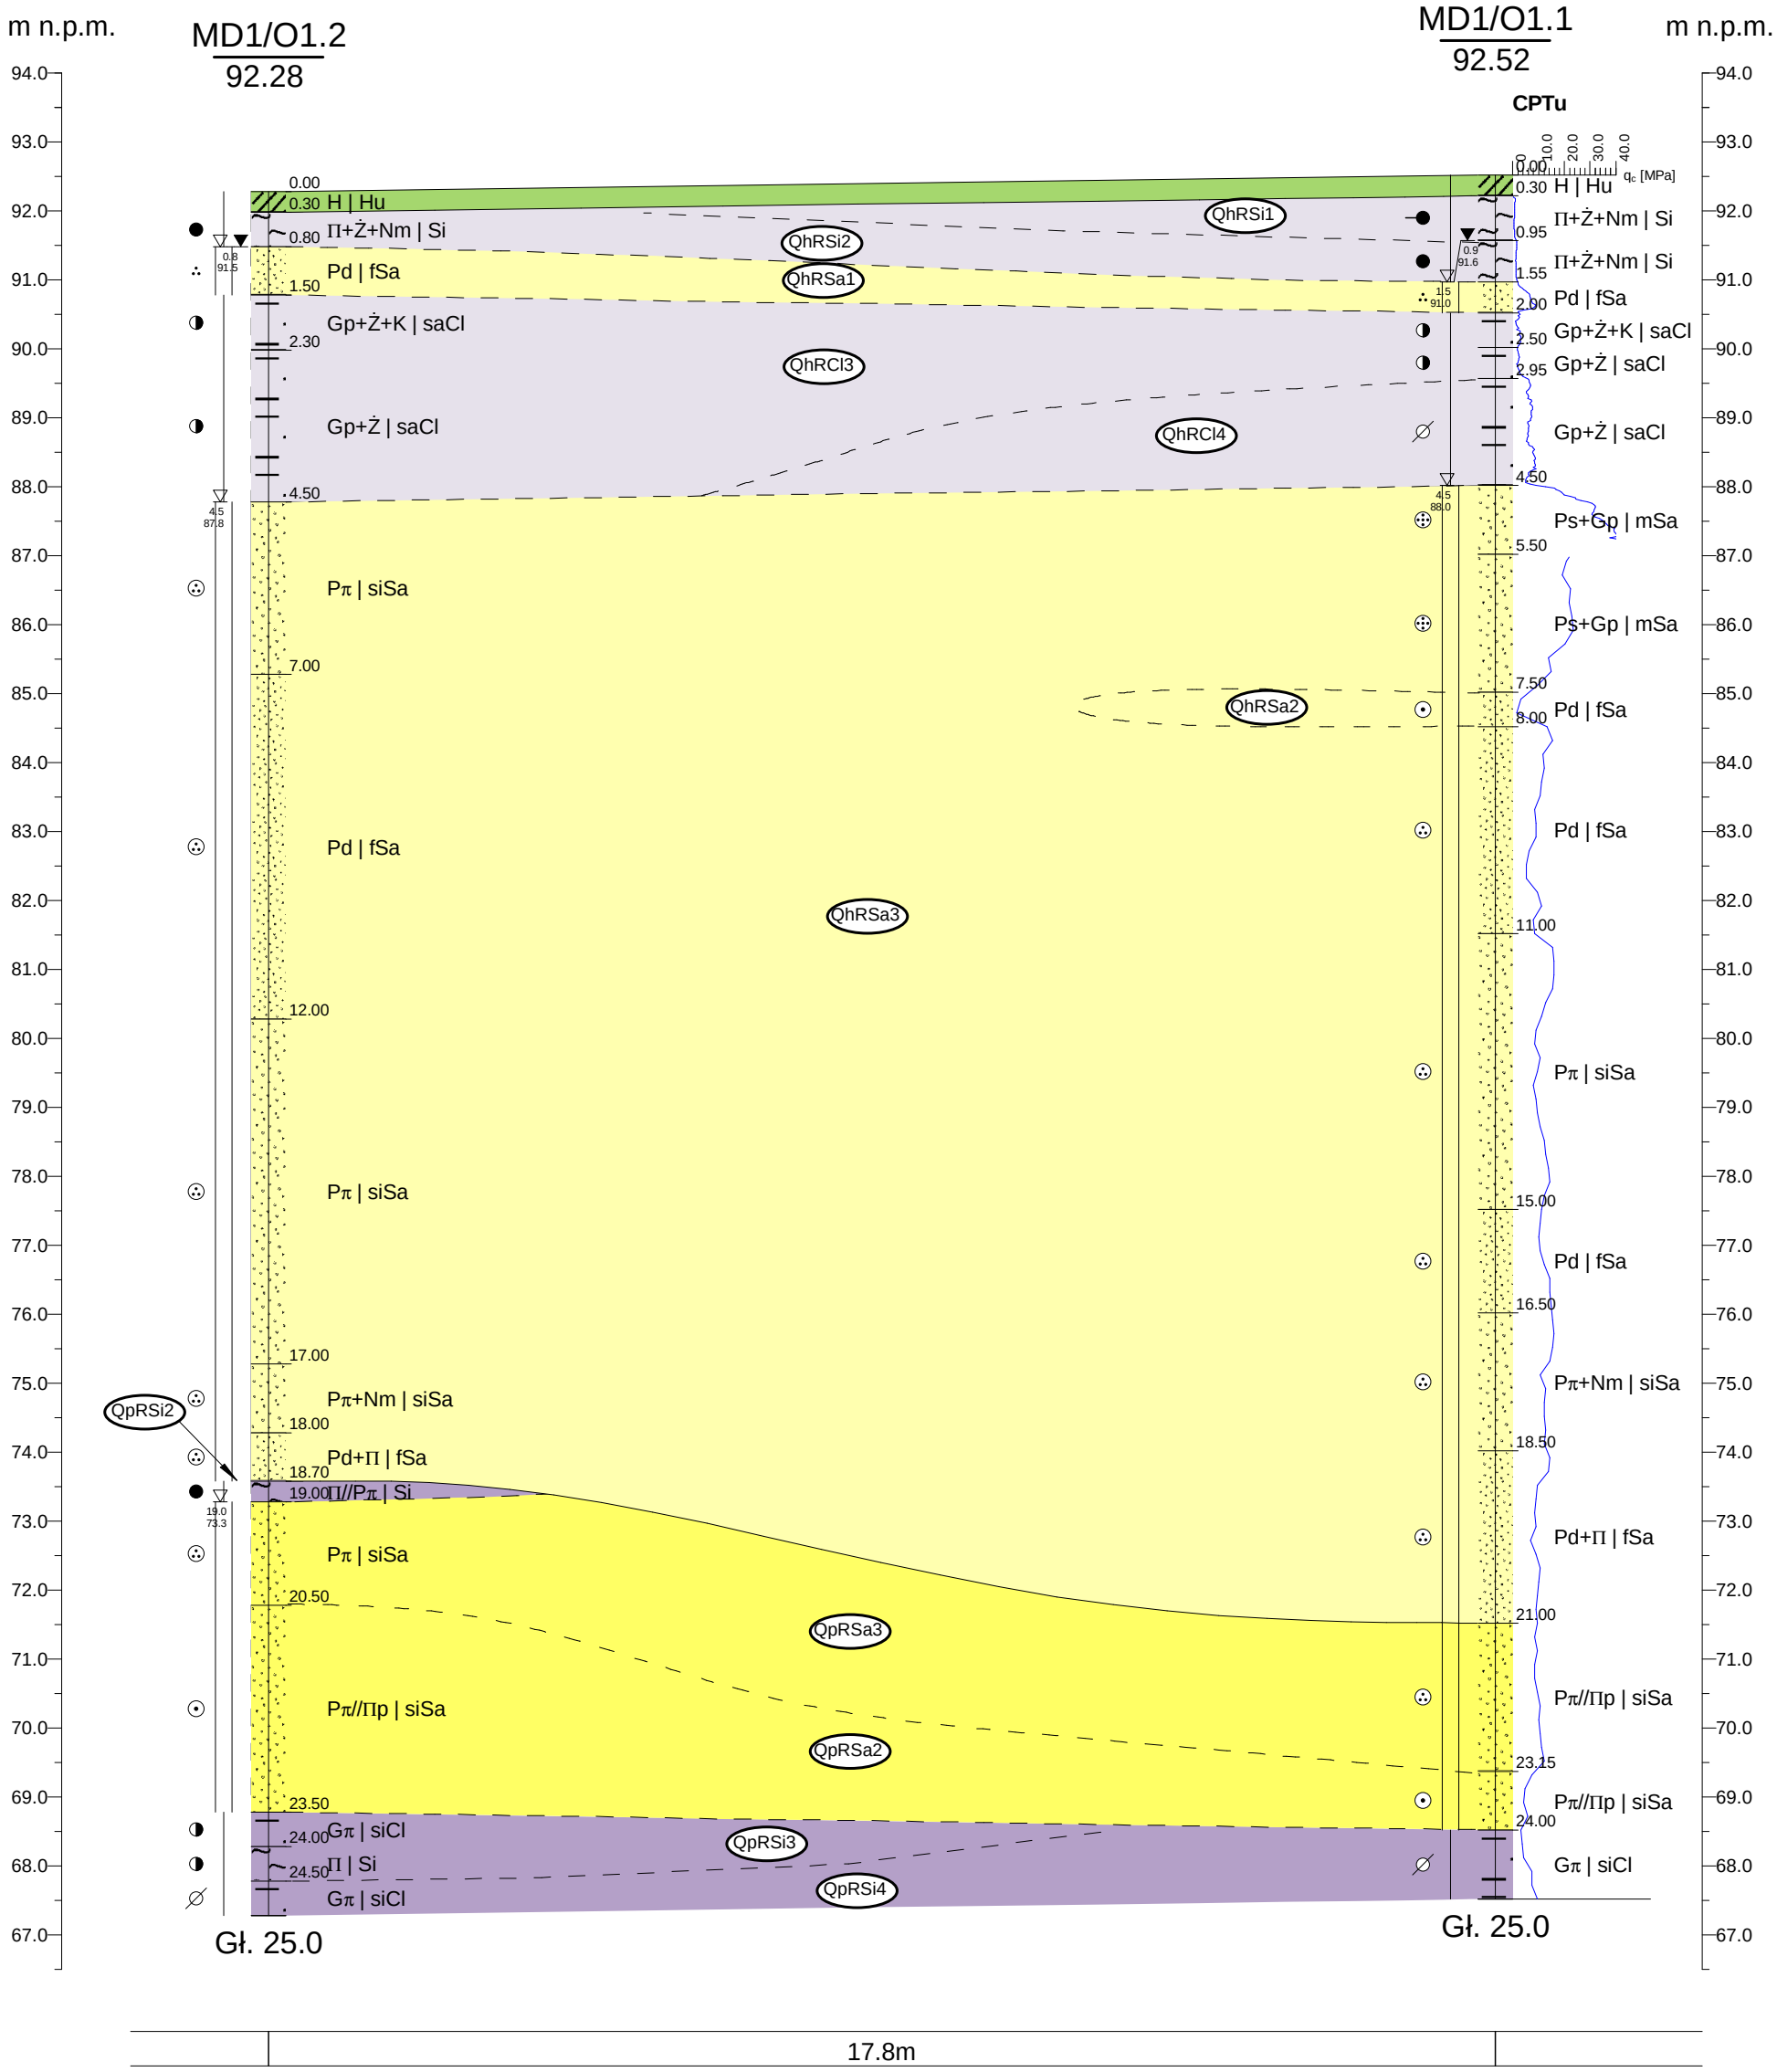


| | | |
|---|---|---|
| Inwestor | | Miasto Ostrołęka<br>pl. gen. J. Bema 1, 07-400 Ostrołęka |
| Wykonawca | MP RB | MP RB Sp. z o.o.<br>ul. prof. M. Życzkowskiego 12, 31-864 Kraków |
| | BARG | BARG Centrum Sp. z o.o.<br>ul. K. Kamińskiego 28, 05-850 Ożarów Mazowiecki |
| Zadanie | Budowa południowej obwodnicy miasta Ostrołęki wraz z budową obiektu mostowego przez rzekę Narew | |
| Opracowanie | *Dokumentacja geologiczno-inżynierska* | |
| Tytuł załącznika | **Przekrój geologiczno-inżynierski nr MD1-1** | Zał.Nr 5.4.1 |
| | | Skala 1: 100/100 |

| | Imię i Nazwisko | Uprawnienia | Podpis | Data: |
|---|---|---|---|---|
| Opracował: | Monika Nowakowska | VII-2119 | | 2024-05 |

Rysunek wykonano programem "GeoStar"