




BILANS ROBÓT: KM=0+565.00						
Pow. wykupu	Pow. nasypu	Obj. wykupu	Obj. nasypu	Catk. obj. wykupu	Catk. obj. nasypu	Objętość netto
23.76	7.68	402.75	249.38	3712.38	1390.61	2321.77

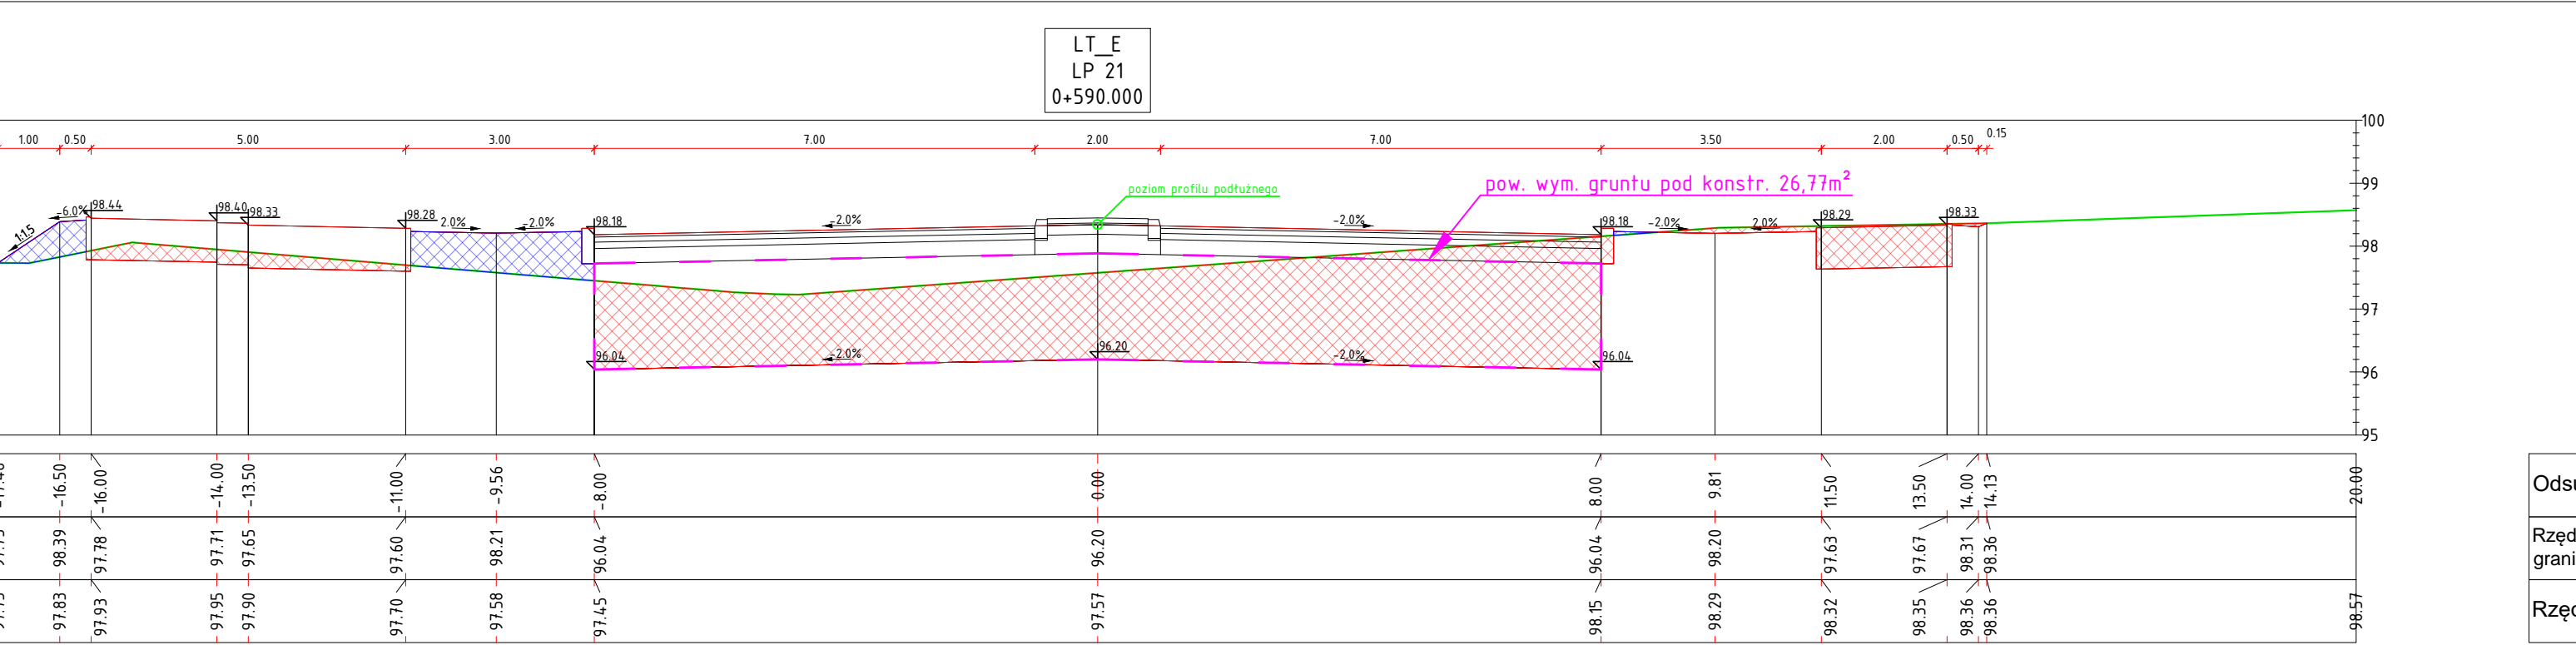


BILANS ROBÓT: KM=0+590.00						
Pow. wykupu	Pow. nasypu	Obj. wykupu	Obj. nasypu	Catk. obj. wykupu	Catk. obj. nasypu	Objętość netto
26.59	2.34	629.38	125.25	4341.76	1515.86	2825.90

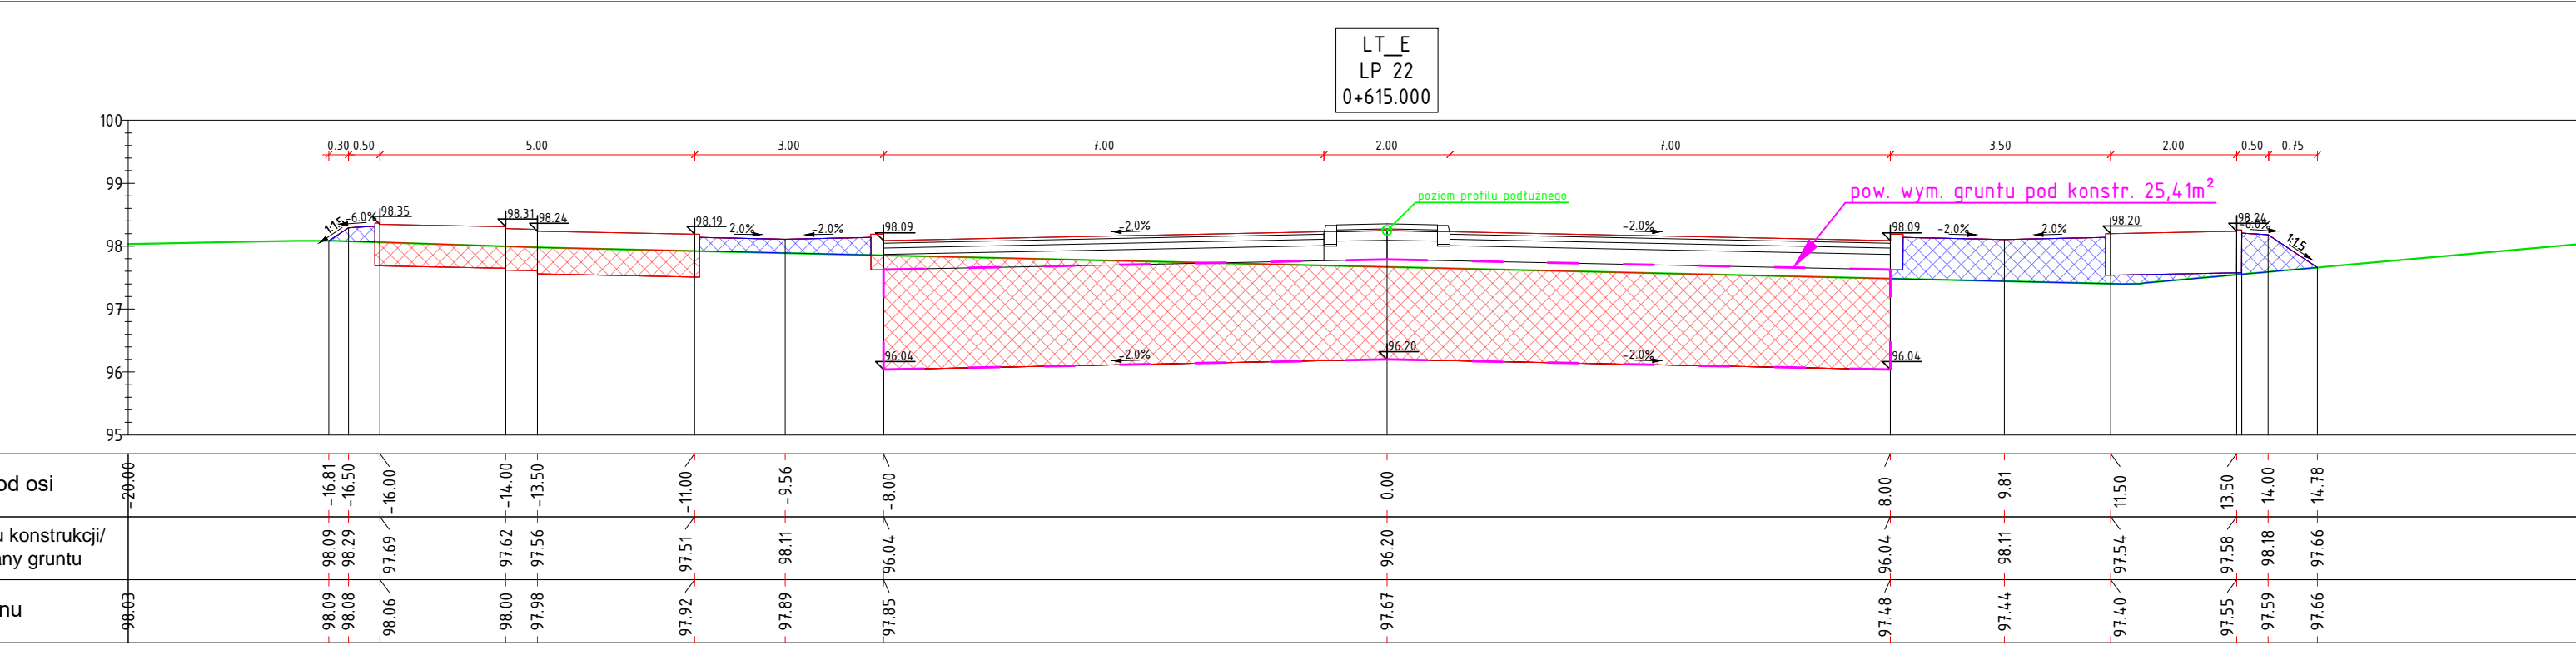


BILANS ROBÓT: KM=0+615.00						
Pow. wykupu	Pow. nasypu	Obj. wykupu	Obj. nasypu	Catk. obj. wykupu	Catk. obj. nasypu	Objętość netto
26.86	3.69	668.13	75.38	5009.89	1591.24	3418.65

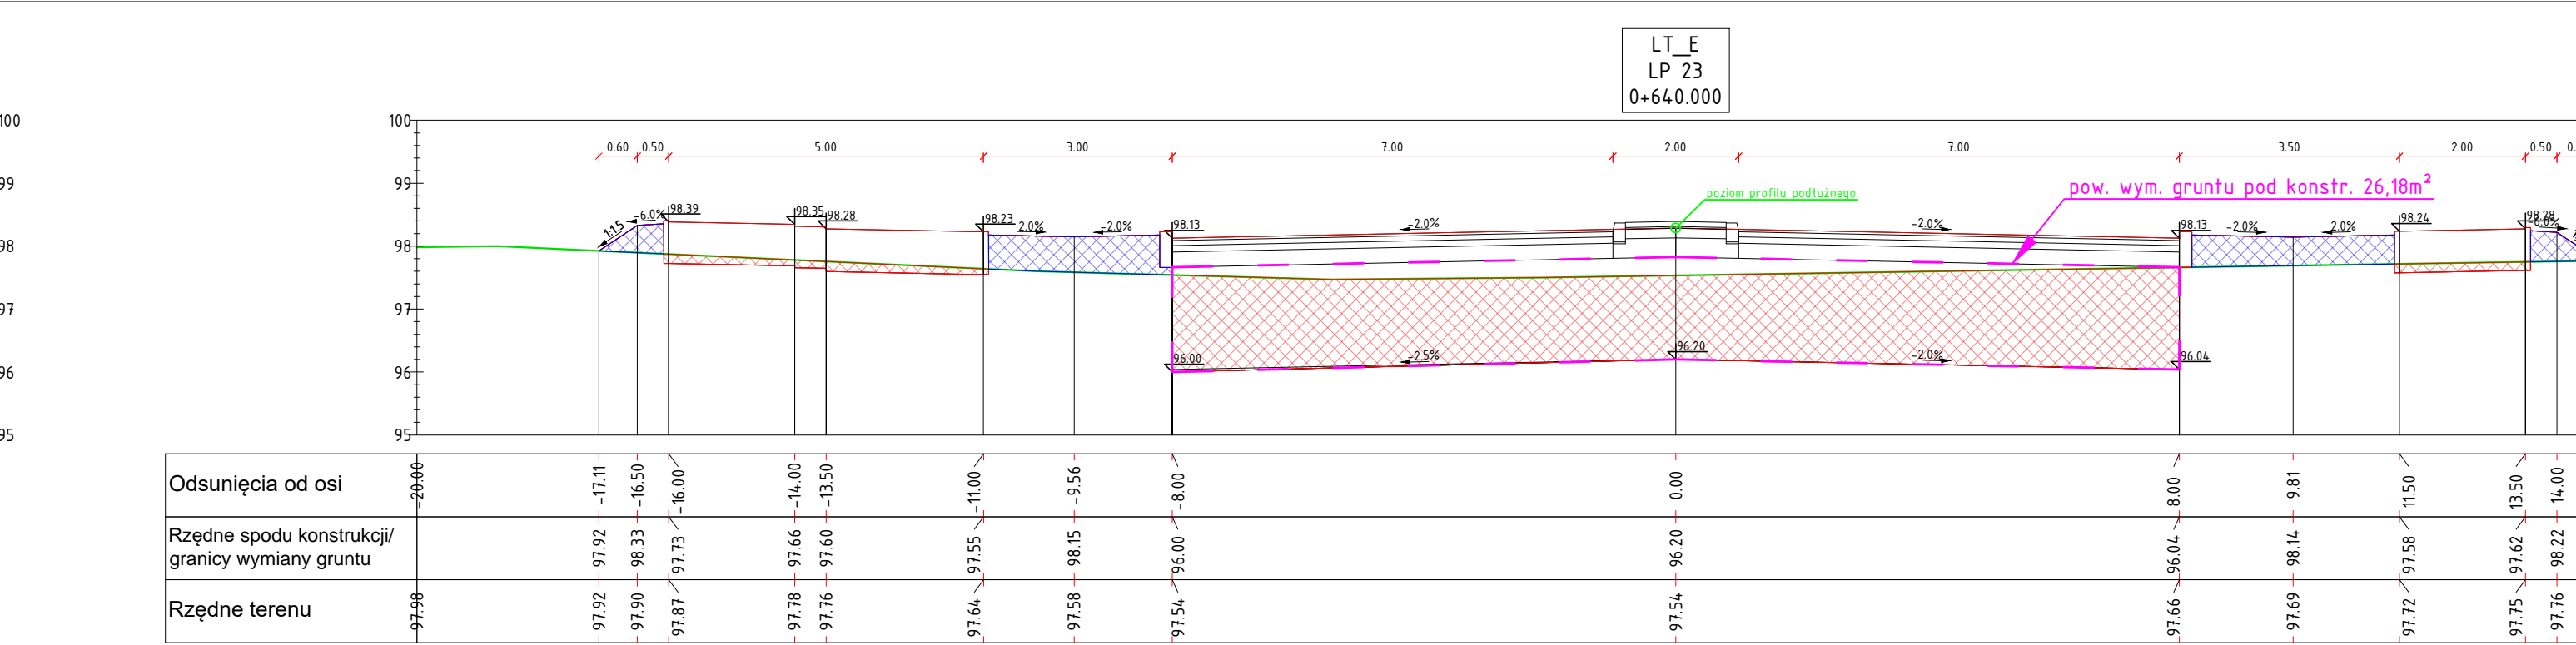


BILANS ROBÓT: KM=0+640.00						
Pow. wykupu	Pow. nasypu	Obj. wykupu	Obj. nasypu	Catk. obj. wykupu	Catk. obj. nasypu	Objętość netto
23.97	3.79	635.38	93.50	5645.27	1684.74	3960.53

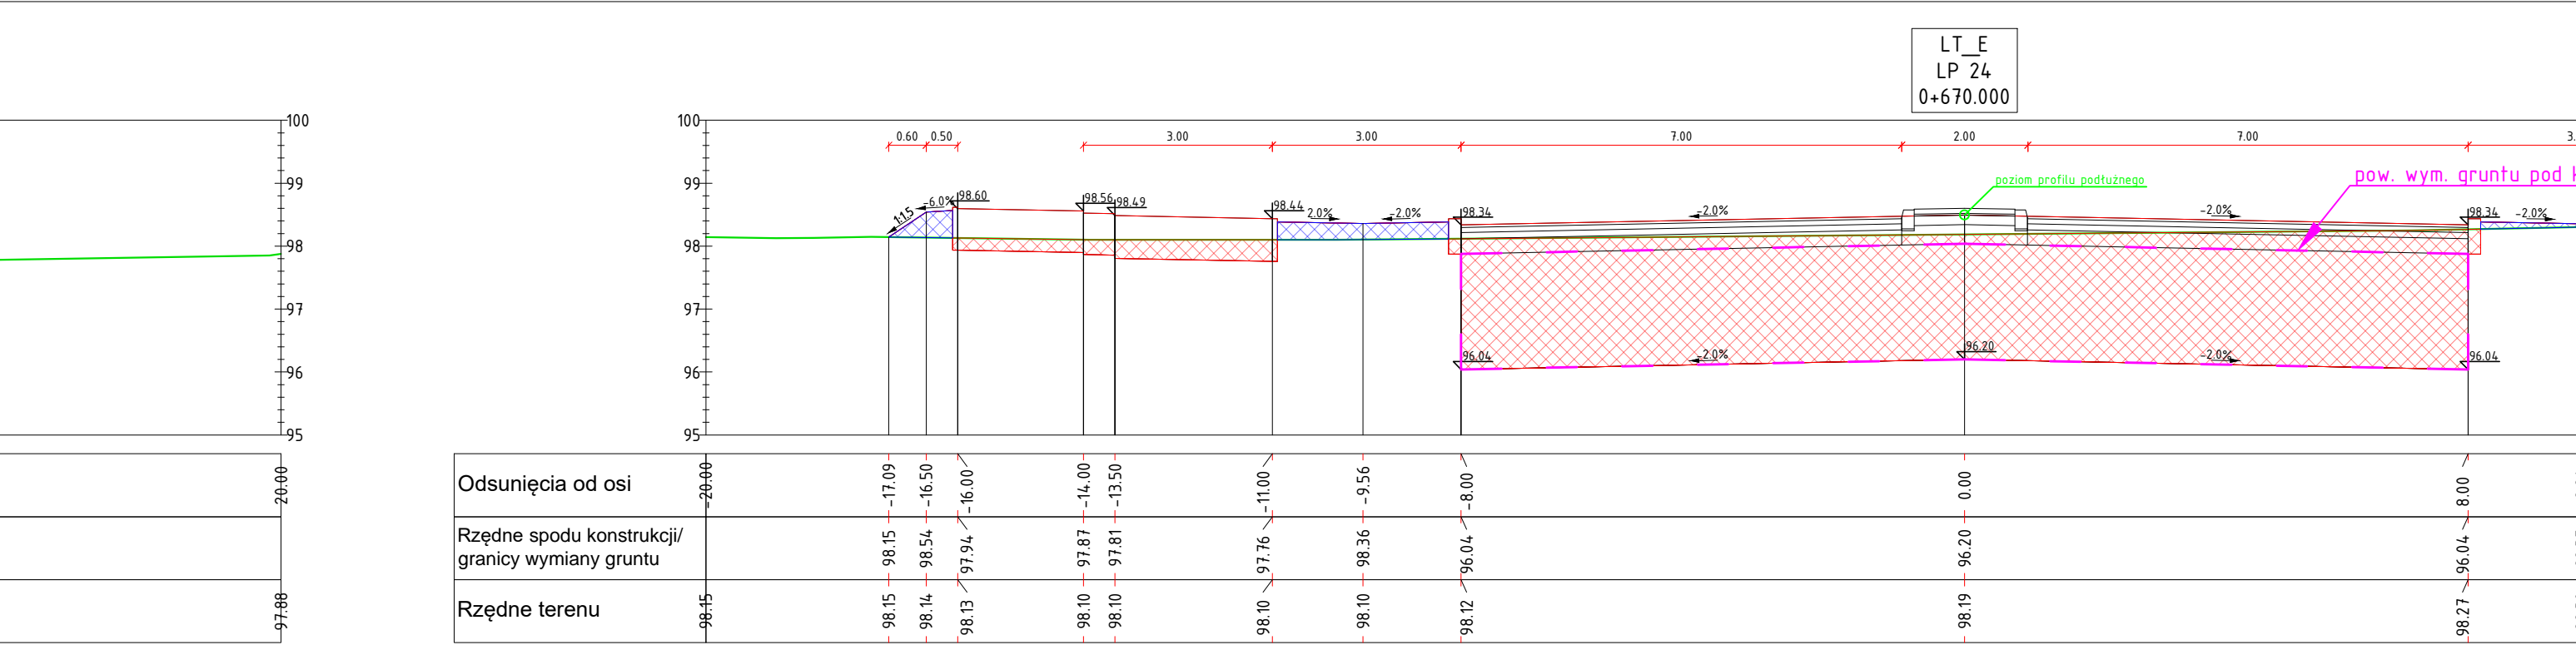


BILANS ROBÓT: KM=0+670.00						
Pow. wykupu	Pow. nasypu	Obj. wykupu	Obj. nasypu	Catk. obj. wykupu	Catk. obj. nasypu	Objętość netto
35.75	1.27	895.80	75.90	6541.07	1760.64	4780.43

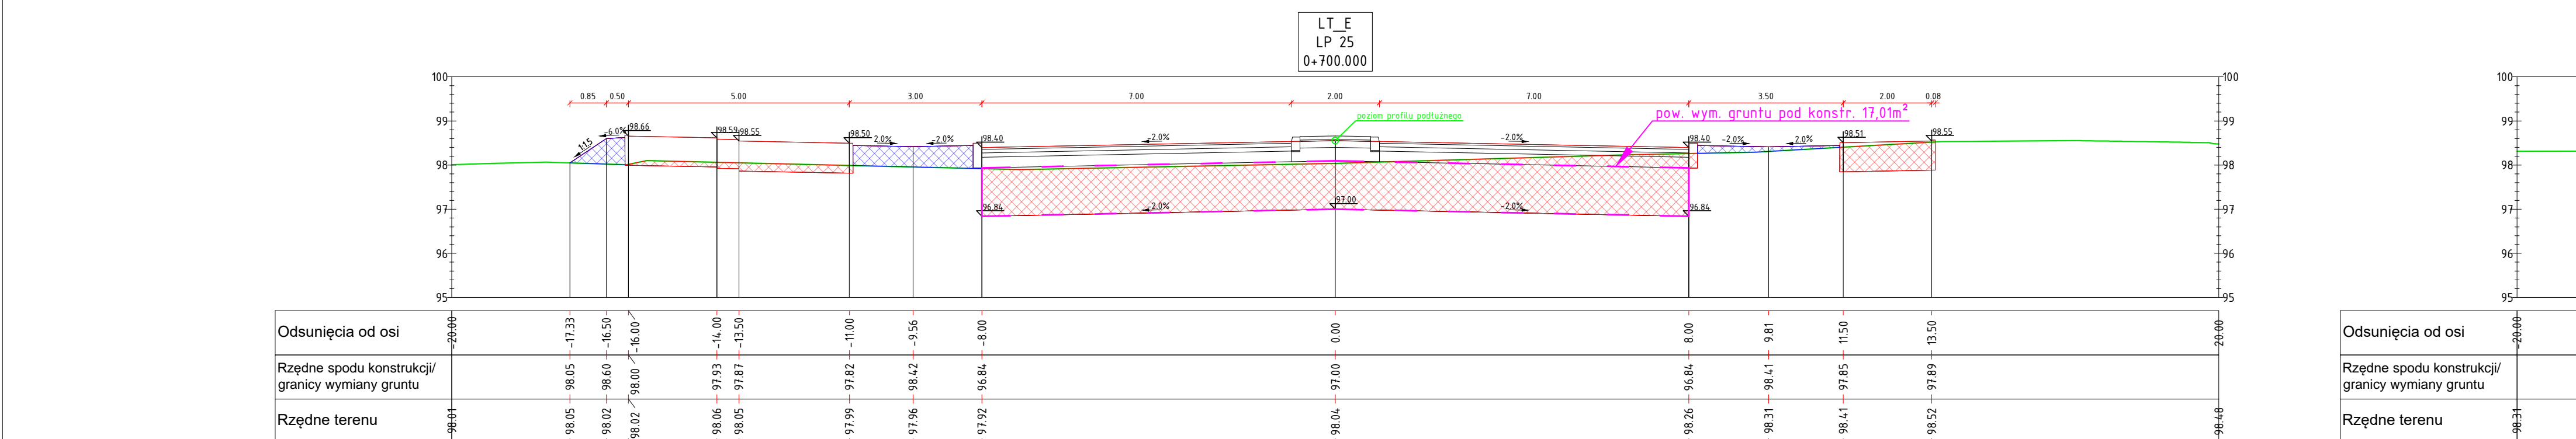


BILANS ROBÓT: KM=0+700.00						
Pow. wykupu	Pow. nasypu	Obj. wykupu	Obj. nasypu	Catk. obj. wykupu	Catk. obj. nasypu	Objętość netto
20.30	2.14	840.75	51.15	7381.82	1711.79	5570.03

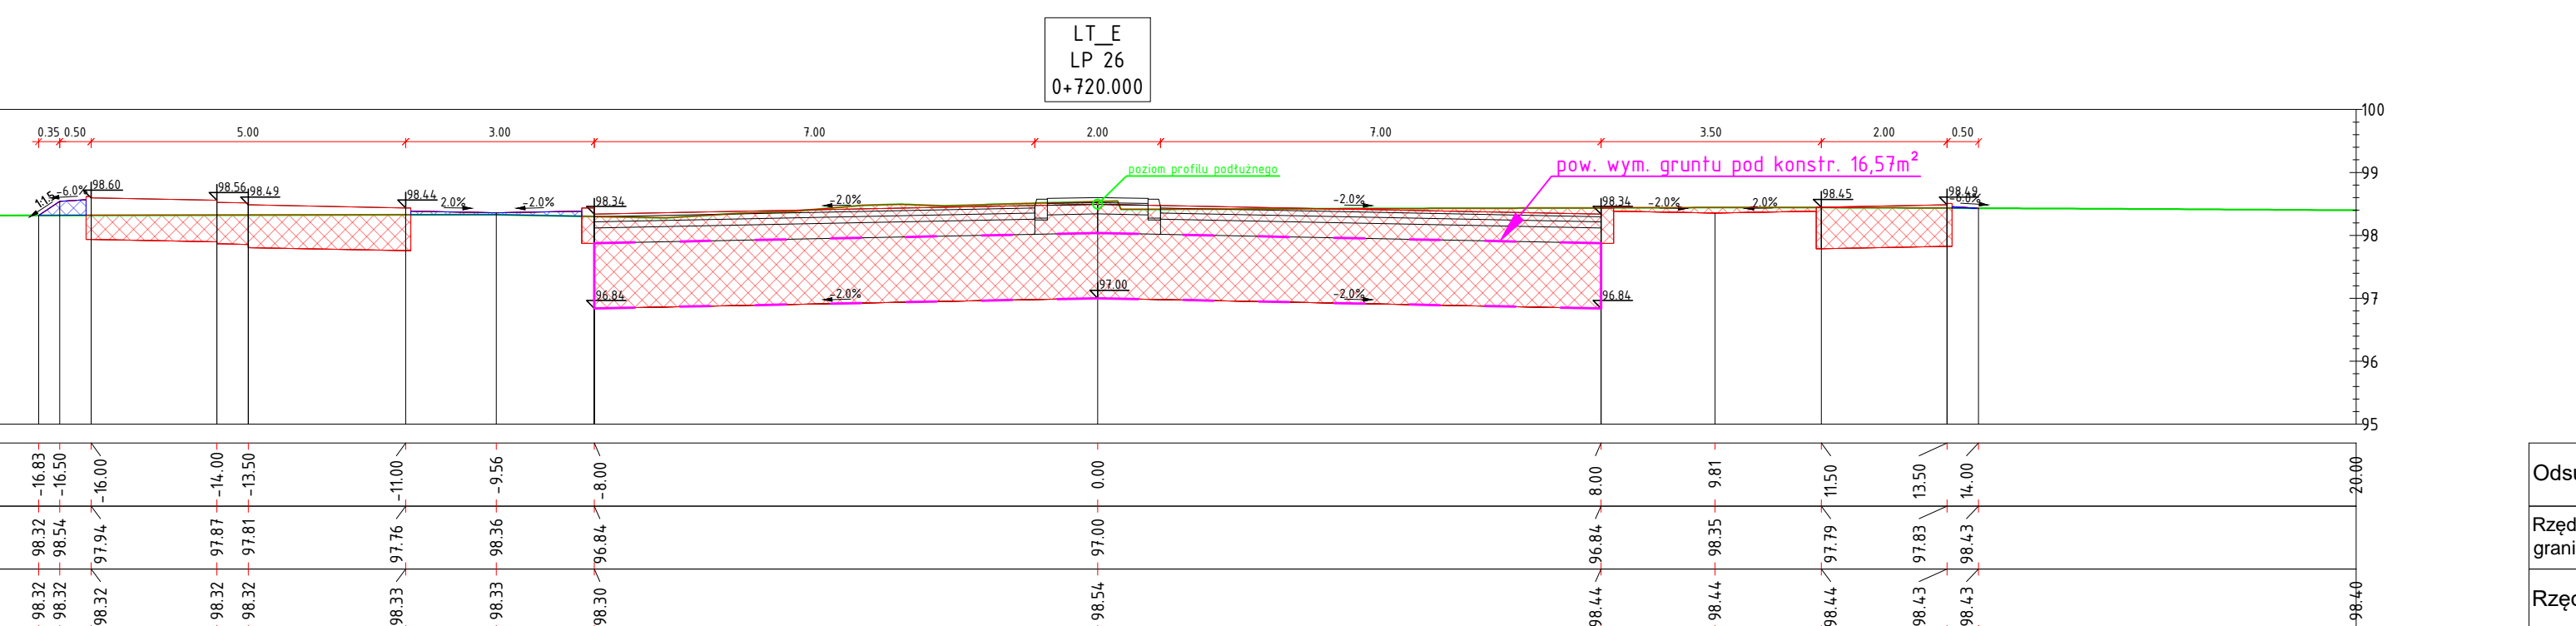


BILANS ROBÓT: KM=0+720.00						
Pow. wykupu	Pow. nasypu	Obj. wykupu	Obj. nasypu	Catk. obj. wykupu	Catk. obj. nasypu	Objętość netto
28.35	0.27	486.50	24.10	7868.32	1835.89	6032.43

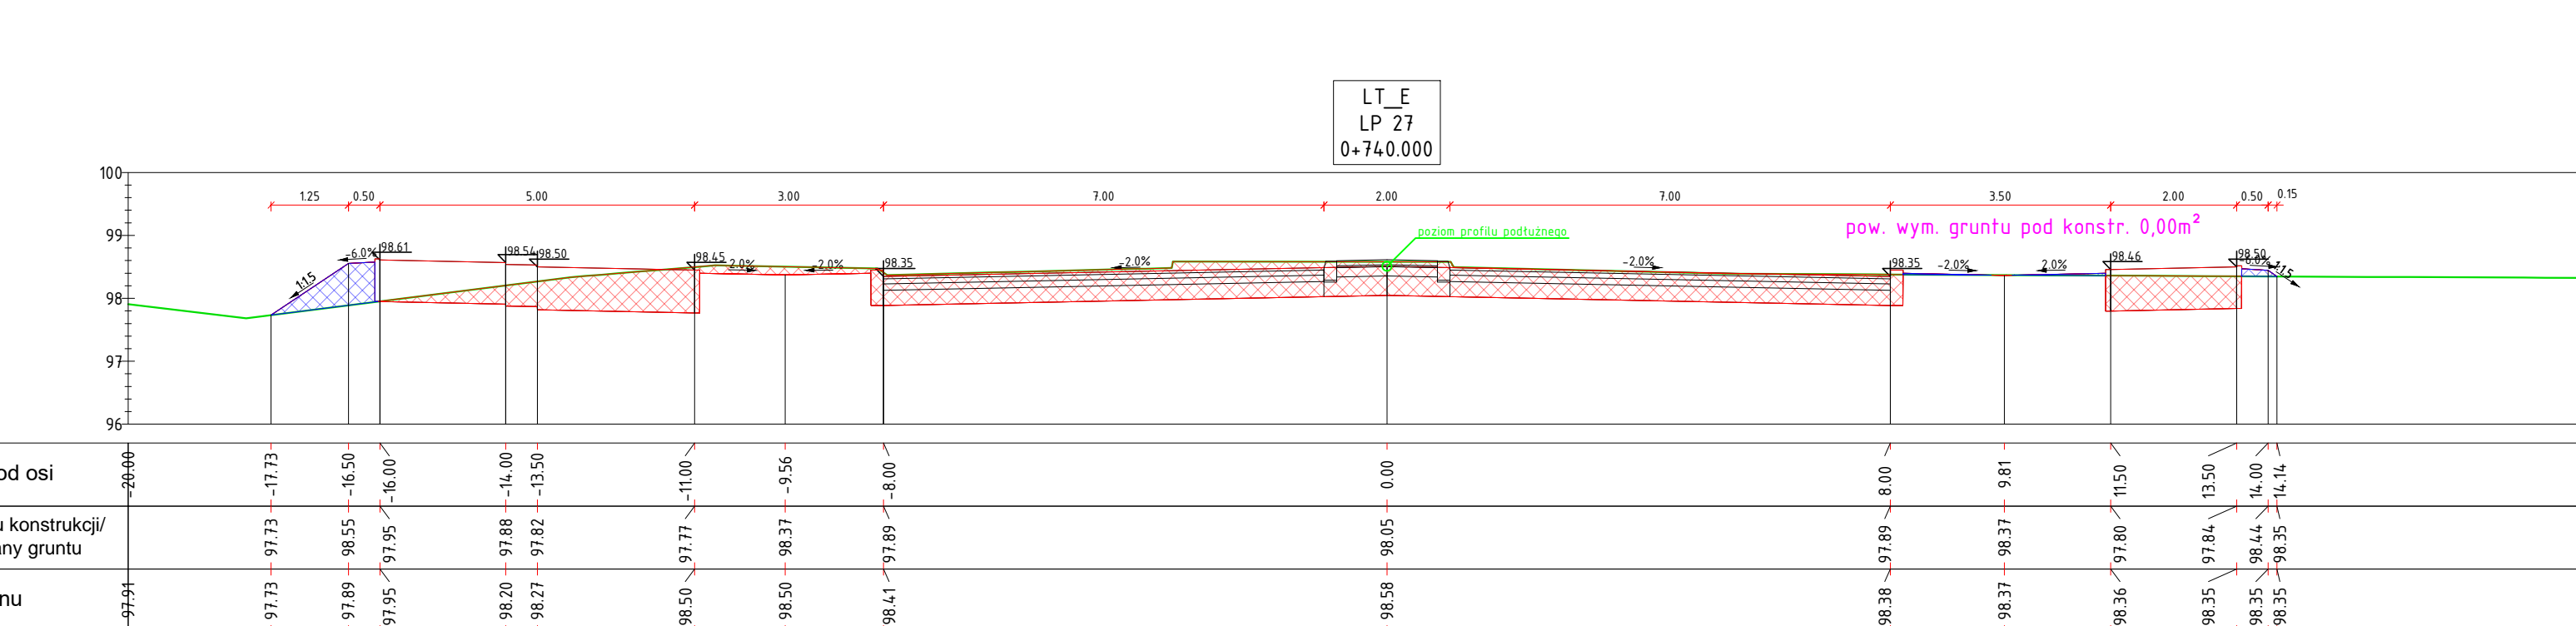

BILANS ROBÓT: KM=0+740.00						
Pow. wykupu	Pow. nasypu	Obj. wykupu	Obj. nasypu	Catk. obj. wykupu	Catk. obj. nasypu	Objętość netto
11.73	0.78	400.80	10.50	8269.12	1846.39	6422.73

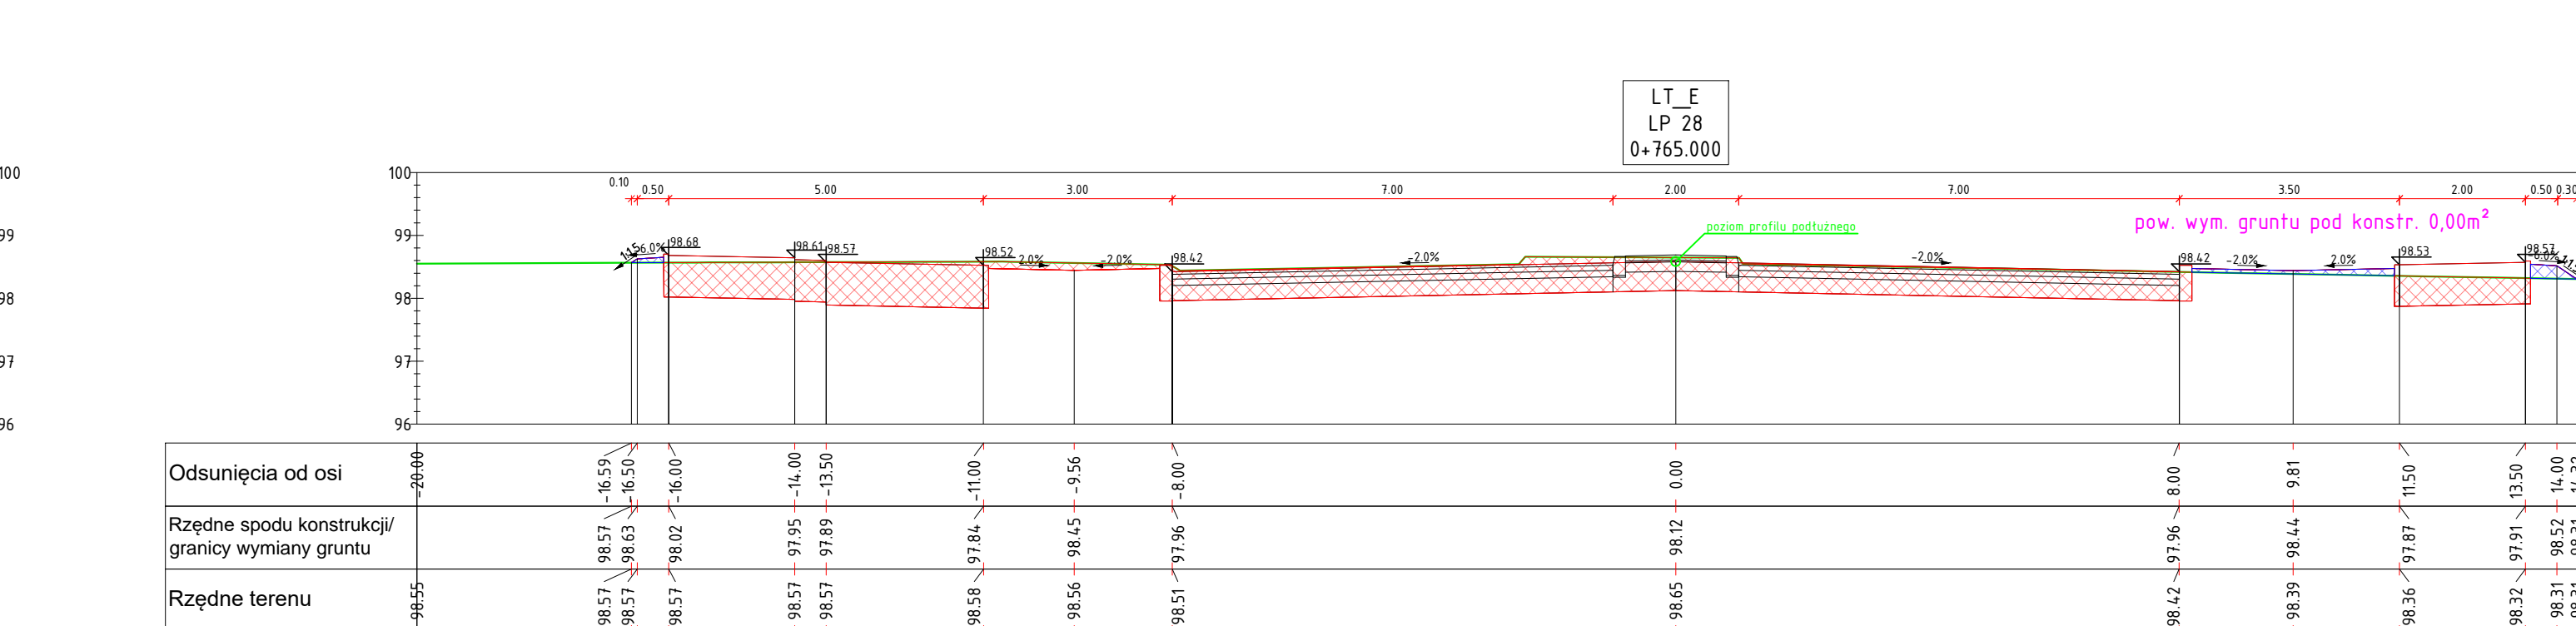

BILANS ROBÓT: KM=0+765.00						
Pow. wykupu	Pow. nasypu	Obj. wykupu	Obj. nasypu	Catk. obj. wykupu	Catk. obj. nasypu	Objętość netto
12.45	0.38	302.25	14.50	8571.37	1860.89	6710.48

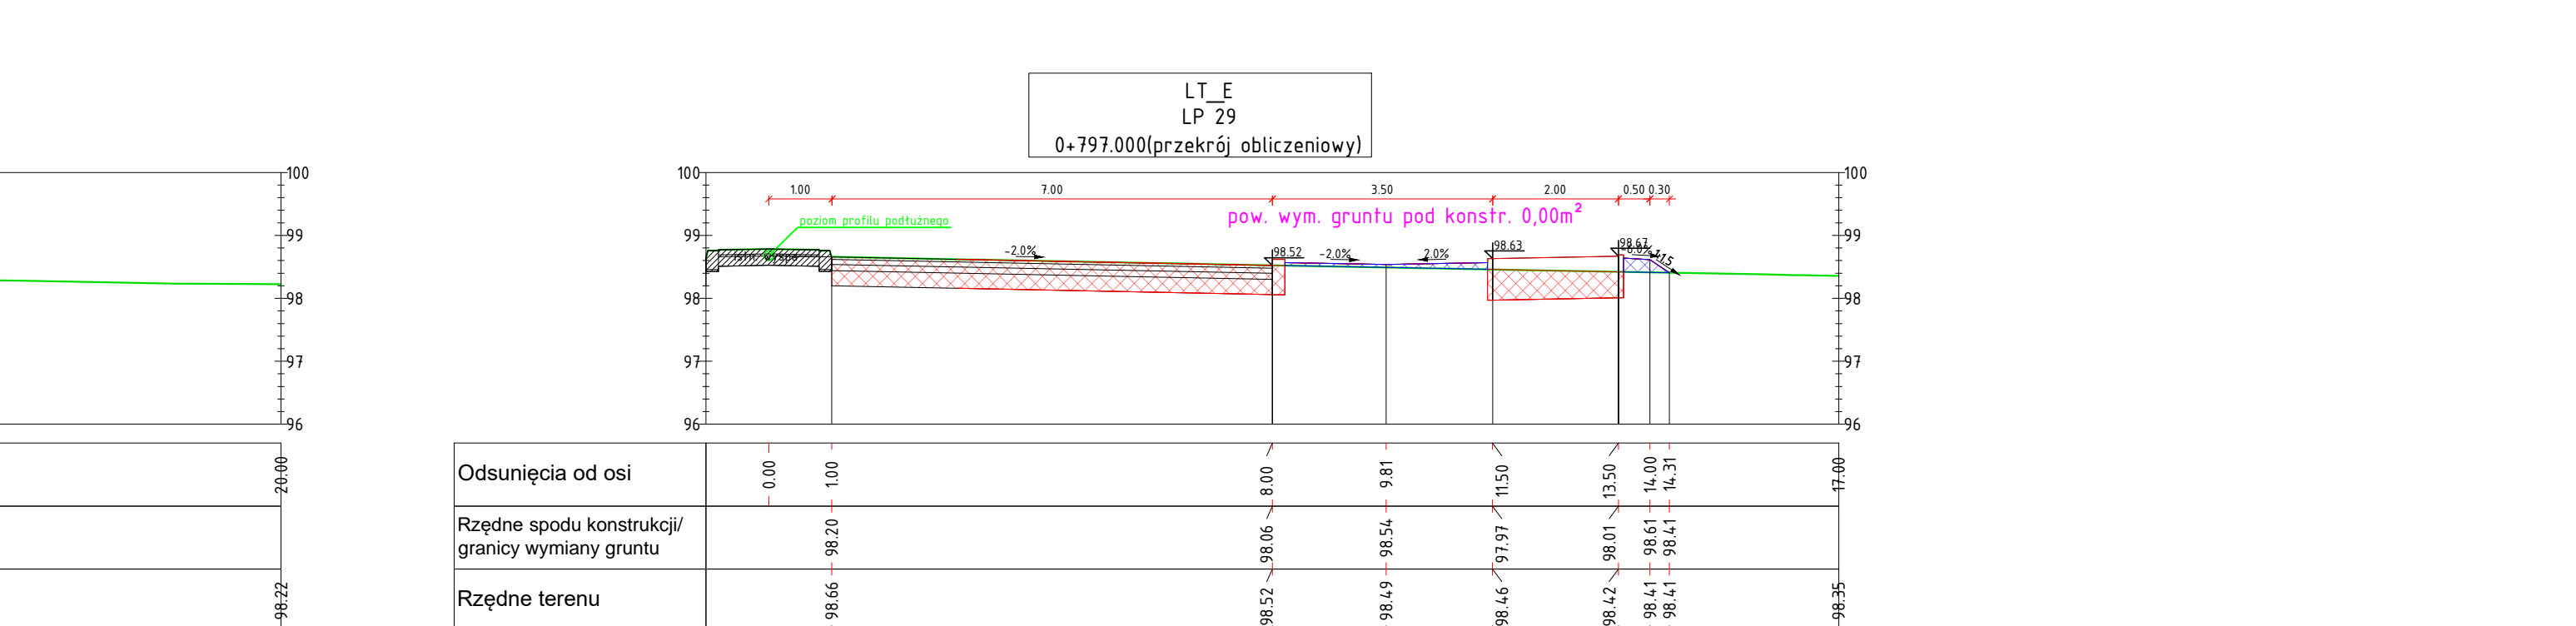

BILANS ROBÓT: KM=0+804.72						
Pow. wykupu	Pow. nasypu	Obj. wykupu	Obj. nasypu	Catk. obj. wykupu	Catk. obj. nasypu	Objętość netto
4.77	0.41	341.99	15.69	8913.36	1876.58	7036.78

STERBUD

STERBUD S.C.

07-401 OSTROŁĘKA

Alcja Wojska Polskiego 21

tel. (029) 769-10-75

e-mail: biuro.projektowe@sterbud.com.pl

ZESPÓŁ PROJEKTOWY

IMIE, NAZWISKO, NR UPRAWNIENI

BRZEGZNOŚĆ

PROJEKTANT

Karol Kruczyk

RAZ/2023/01/01/21

DRUGOWA

PODRĘCZNIK

ELEMENTY PROJEKTU BUDOWLANEGO

PRZEDMIAR

INWESTOR

PREZYDENT MIASTA OSTROŁĘKI
ul. Plac gen. J. Bema 1
07-400 Ostrołęka

NAZWA OBRĘBI

BUDOWA DROGI POWIATOWEJ
W RAMACH ZADANIA:
"BUDOWA DROGI ŁĄCZĄCEJ
ULIC GÓRÓWSKĄ I ULICĘ POMIAN
Z PROJEKTOWANĄ POŁUDNIOWĄ
OBWODNICĄ MIASTA OSTROŁĘKI"

07-40 Ostrołęka
rejon ulic Górowskiej i Pomian
jednostka ewidencyjna: 146101_1 Ostrołęka
obrob. ewidencyjny: 0005
działki ewidencyjne nr: 51400/3, 51388/7, 51409/3,
51408, 51407/5, 51407/1, 51389/2, 51400/2,
51399/2, 51401/1, 51402/2, 51400/1, 51423,
51398/2, 51398/1, 51395/2, 51390/3, 51390/6,
51394/3, 51393/7, 51392/8, 51392/9, 51392/11,
51392/12, 51390/5, 51391, 51390/4, 5109/14,
5109/17, 5115/20, 5119/1

LOKALIZACJA

TYTUŁ ROBÓT

UPROSZCZONE PRZESZKROJE POPRZECZNE
DO OBLICZENIA ROBÓT ZIEMNYCH
WIŁOT WSCHODNI RONA

SKALA

1:100

DATA

29 listopada 2024

PROJEKTANT

353

RYSOWALNIK

353.K02(ark.z22)

OPIS

Odczytanie rysunku, w całości lub w części, może nastąpić
wyłączone za zgodą firmy: STERBUD.