


- - - - - wymiana tyru i malowanie
 na wys. 1m
 ———— miejsce wykonania
 uszczelnienia dylatacji
 system Sikadur-Combi flex SG Tape

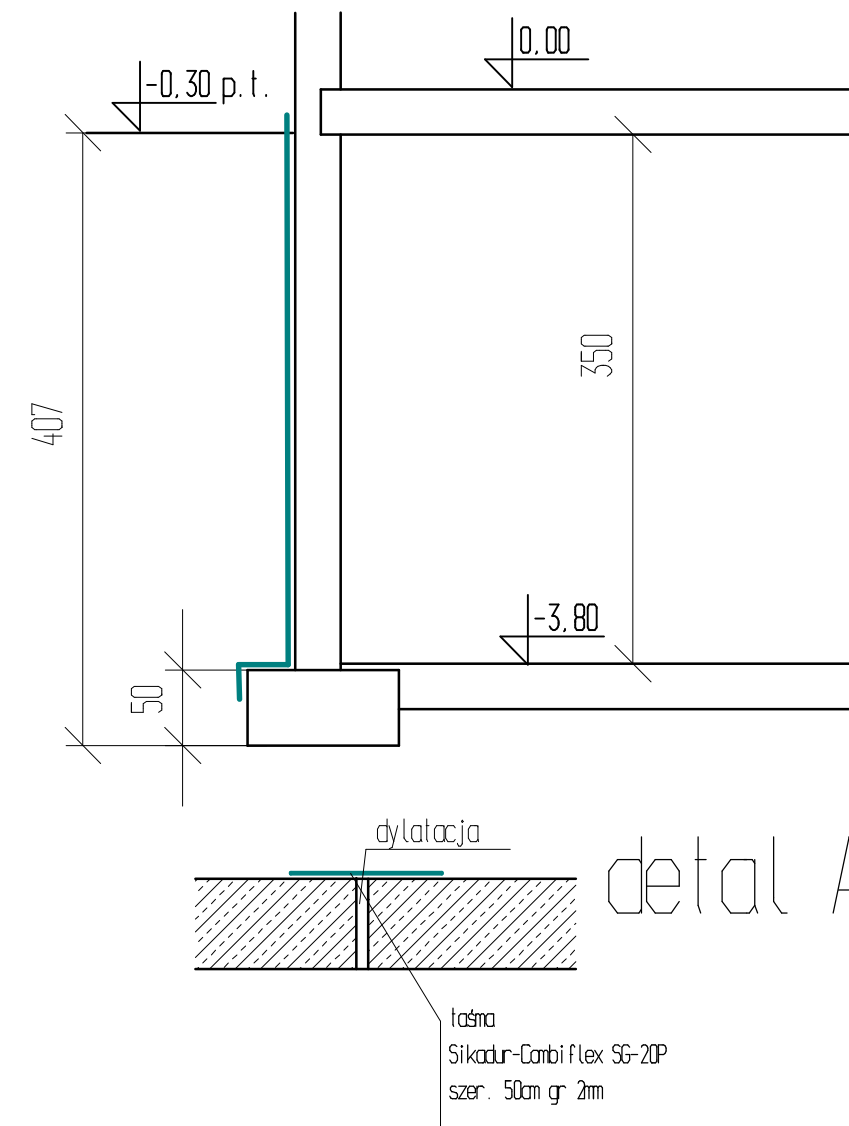

Rys nr 6	Rzut pomieszczenie piwnicy Miejsce dylatacji. zakres malowania ścian po zaciekach	skala 1:100
Tytuł projektu	Projekt modernizacji pomieszczeń bloku żywieniowego oraz uszczelnienia dylatacji budynku w poziomie piwnic.	
obiekt	budynek szkoły Nr 22	
inwestor	Gmina Miasto Płock ul Stary Rynek 1 09-400 Pock	
adres budowy	Płock ul. Czwartaków 6	
projektował	mgr inż Wojciech Blaszczyk	Upr bud.do projekt. bez ogr. w spec.konstr-bud MAZ/0465/PBkb/18
data	marzec 2019	