



Przekrój przez DK25
km 167+600
Skala 1:50

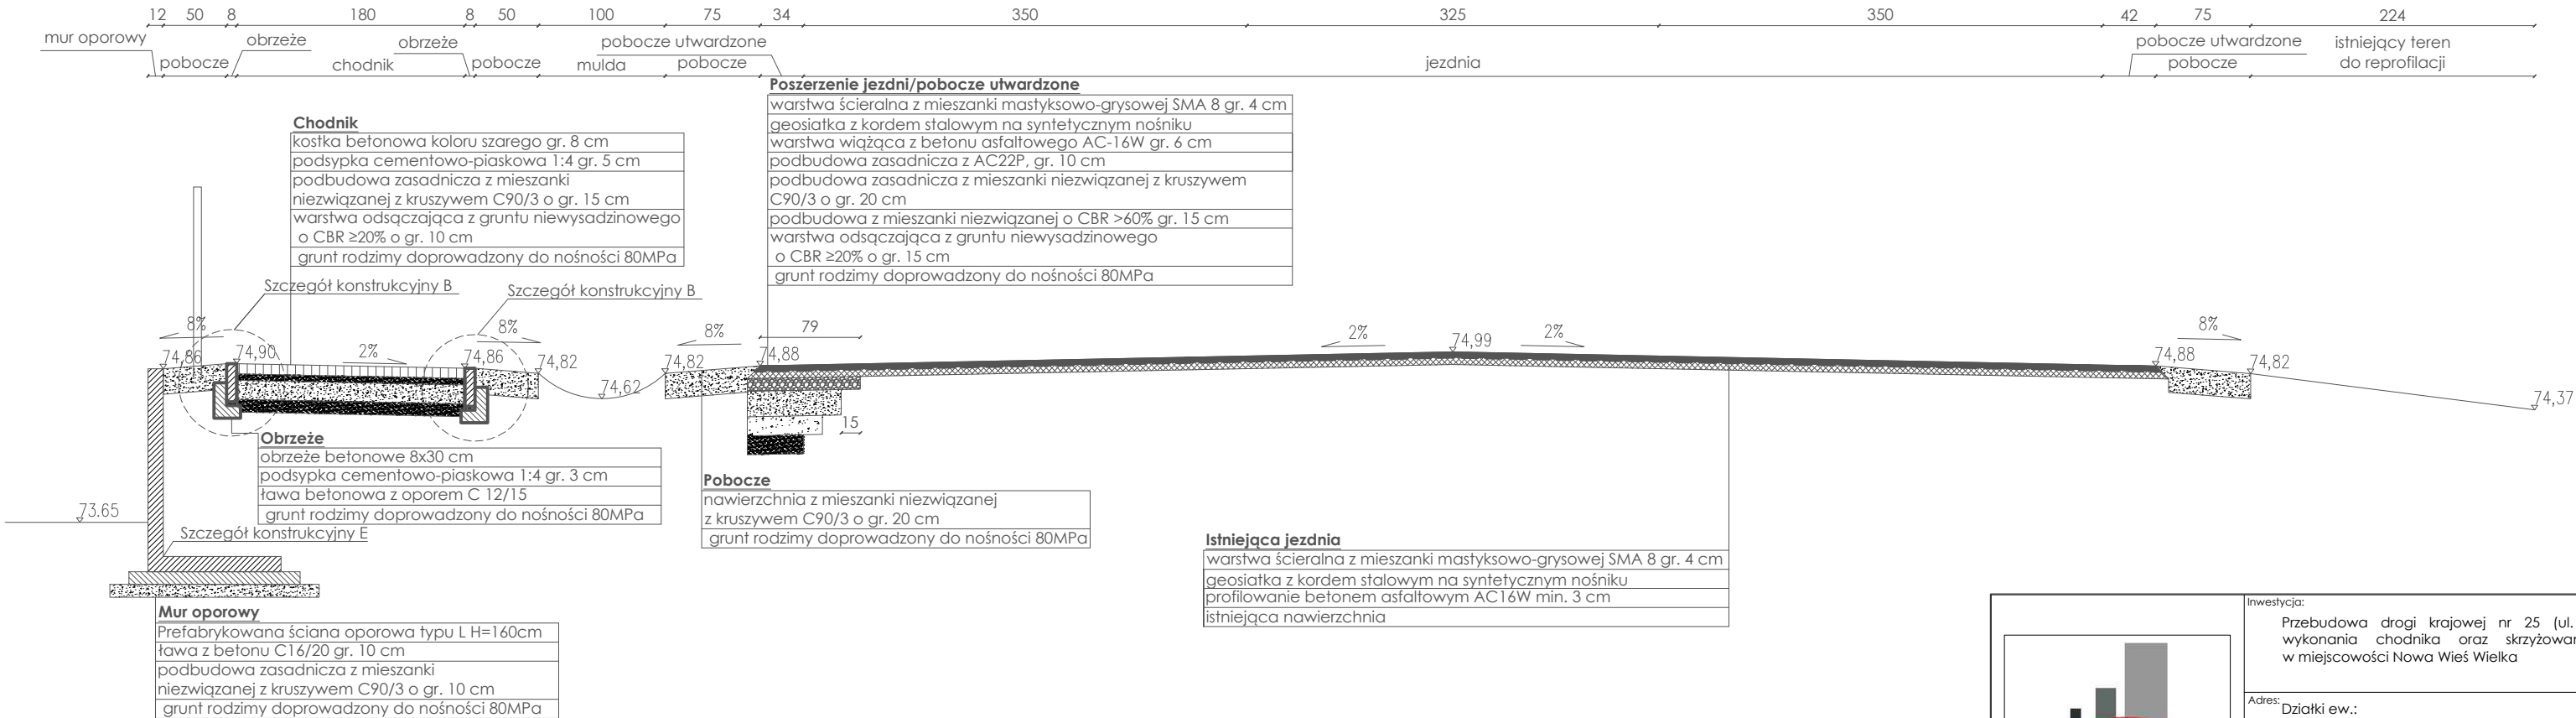

<div><p>Biuro Projektów Budowlanych biuro@bpb.net.pl tel.: 723-071-098</p></div>		Inwestycja: Przebudowa drogi krajowej nr 25 (ul. Bydgoska) w zakresie wykonania chodnika oraz skrzyżowania z ul. Komunalną w miejscowości Nowa Wieś Wielka		
		Adres: Działki ew.: Obręb ew.: Jednostka ewidencyjna: wg części opisowej		
		Inwestor: Gmina Nowa Wieś Wielka ul. Ogrodowa 2 86-060 Nowa Wieś Wielka		
		Temat rysunku: Przekroje normalne		
		Data: 08.2024	Skala: 1:50	Nr rysunku: 3.2
Wykonali:	Branża:	Imię i nazwisko:	Uprawnienia:	Podpis:
Projektant	drogowa	mgr inż. Paweł Gontarek	MAZ/0024/ PBD/20	
Opracował	drogowa	Adam Kozłowski	_____	
Opracował	drogowa	mgr inż. Rafał Grenda-Wołkow	_____	