


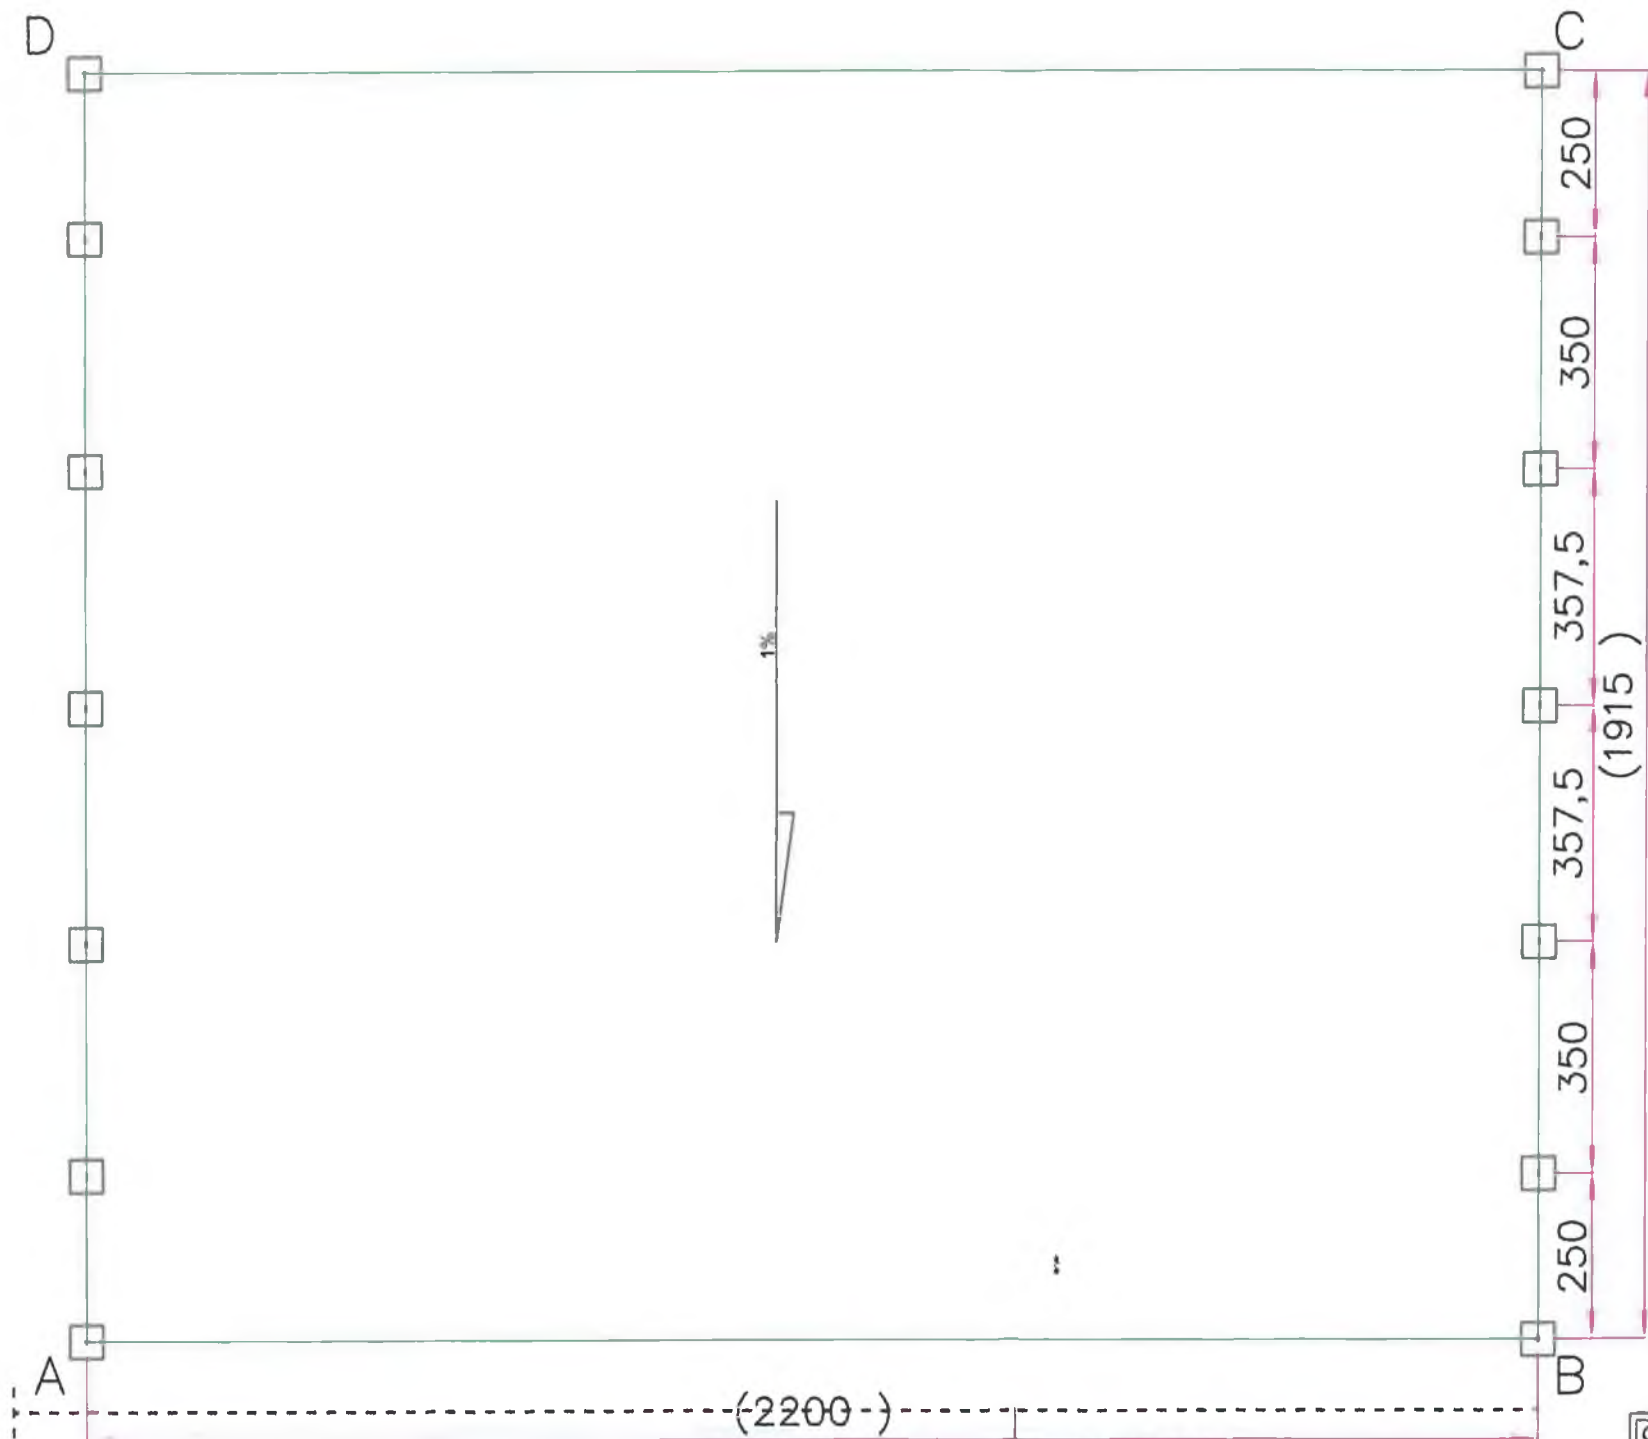



2 szt. (A-D i B-C)

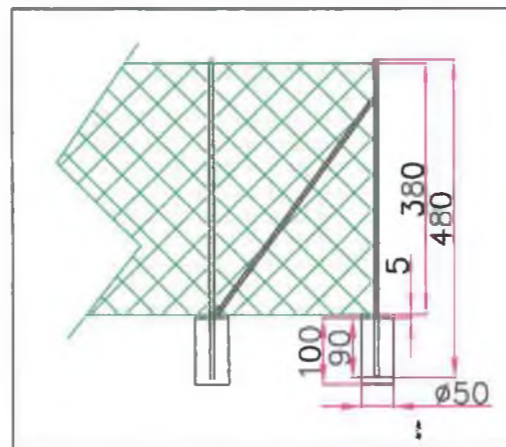


Obiekt:	BOISKO WIELOFUNKCYJNE		
Lokalizacja:	obwód 0023 Wyszyna, gm. Władysławów działka nr 35		
Inwestor:	Gmina Władysławów		
Temat:	Boisko do koszykówki i siatkówki.		
Nazwa rys:	Rozstaw słupów	Data: grudzień 2021	Skala 1:100
architektura:	Agnieszka Ogrodowczyk Gruszczyńska 16/R-258/KOIA/04		numer rysunku 5

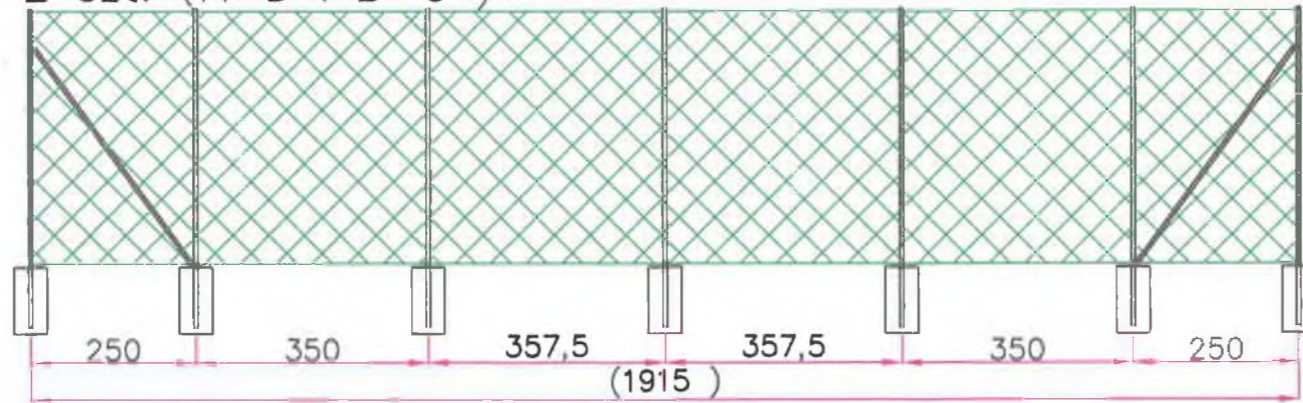


odwodnienie płyty boiska  
 rura Ø 100 mm do kanalizacji deszczowej


Obiekt:	BOISKO WIELOFUNKCYJNE		
Lokalizacja:	obręb 0023 Wyszyna, gm. Władysławów działka nr 35		
Inwestor:	Gmina Władysławów		
Temat:	Boisko do koszykówki siatkówki.		
Nazwa rys:	Rozstaw słupów	Data: grudzień 2021	Skala 1:100
architektura:	Agnieszka Ogrodowczyk Gruszczyńska 16/R-268/LOIA/04		numer rysunku 4

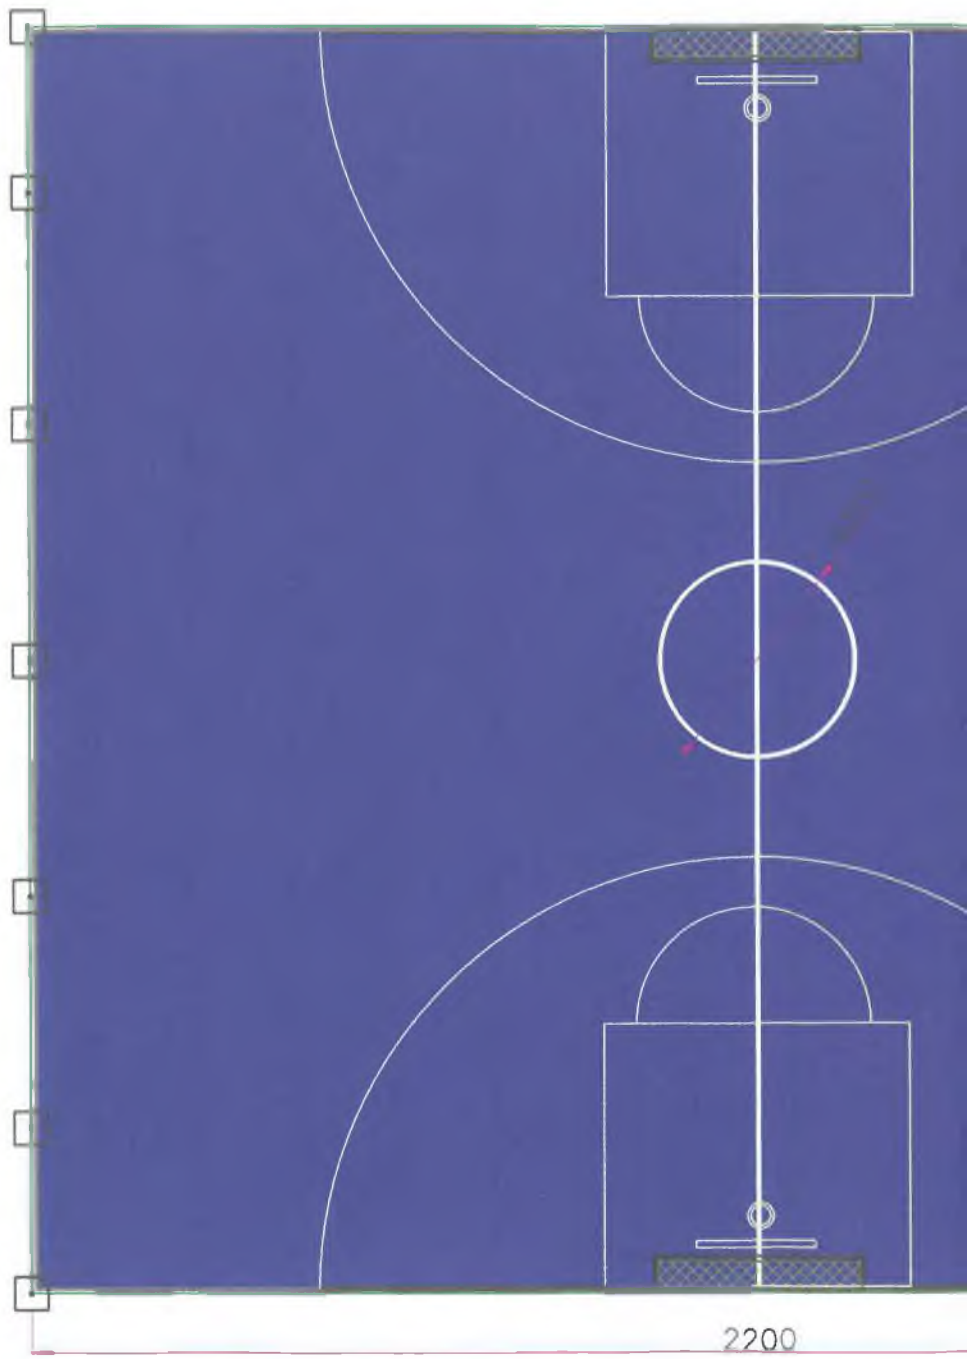

2200


WYMIARY  
1:100  
1000

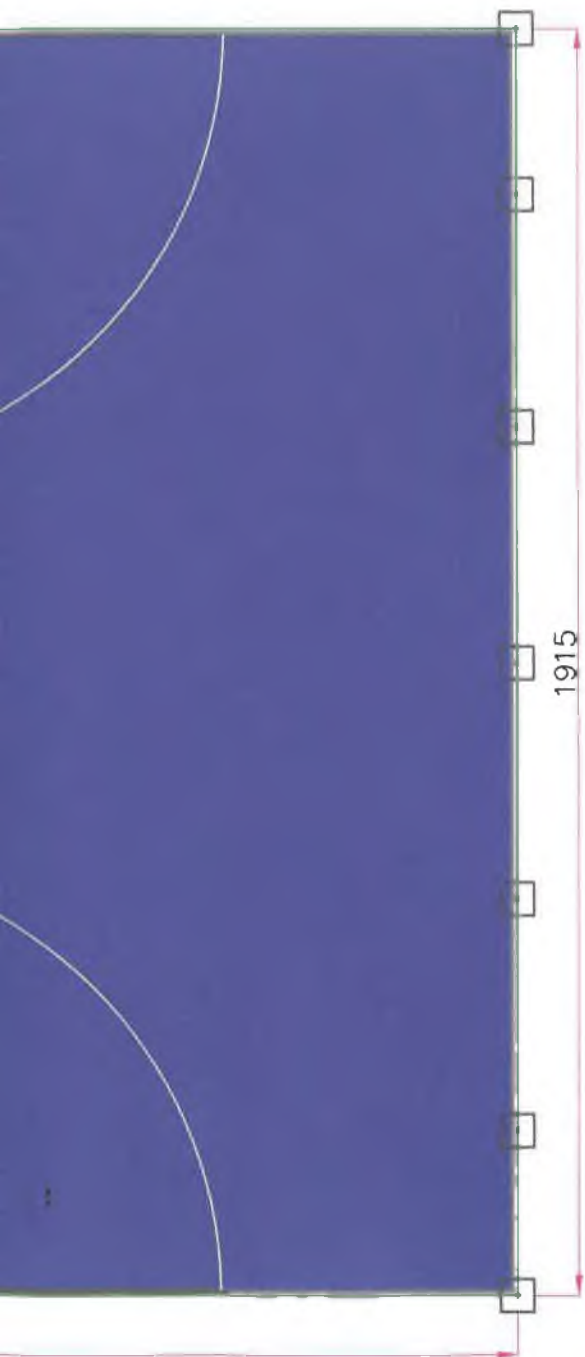


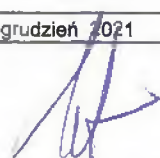Obiekt:	BOISKO WIELOFUNKCYJNE		
Lokalizacja:	obręb 0023 Wyszyna, gm. Władysławów działka nr 35		
Inwestor:	Gmina Władysławów		
Temat:	Boisko do koszykówki.		
Nazwa rys:	Rozmieszczenie boisk	Data: grudzień 2021	Skala: 1:100
architektura:	Agnieszka Ogrodowczyk Gruszczyńska 16/R-258/Ł.OIA/04		numer rysunku: 3



bramka wys. 200 cm  
szer. 300 cm

Obiekt:	BOISKO WIELOFUNKCYJNE		
Lokalizacja:	obręb 0023 Wyszyna, gm. Władysławów działka nr 35		
Inwestor:	Gmina Władysławów		
Temat:	Boisko do piłki ręcznej i siatkówki		
Nazwa rys:	Rozmieszczenie boisk	Data: grudzień 2021	Skala 1:100
architektura:	Agnieszka Ogrodowczyk - Gruszczyńska 16/R-258/L/OIA/04		numer rysunku 2

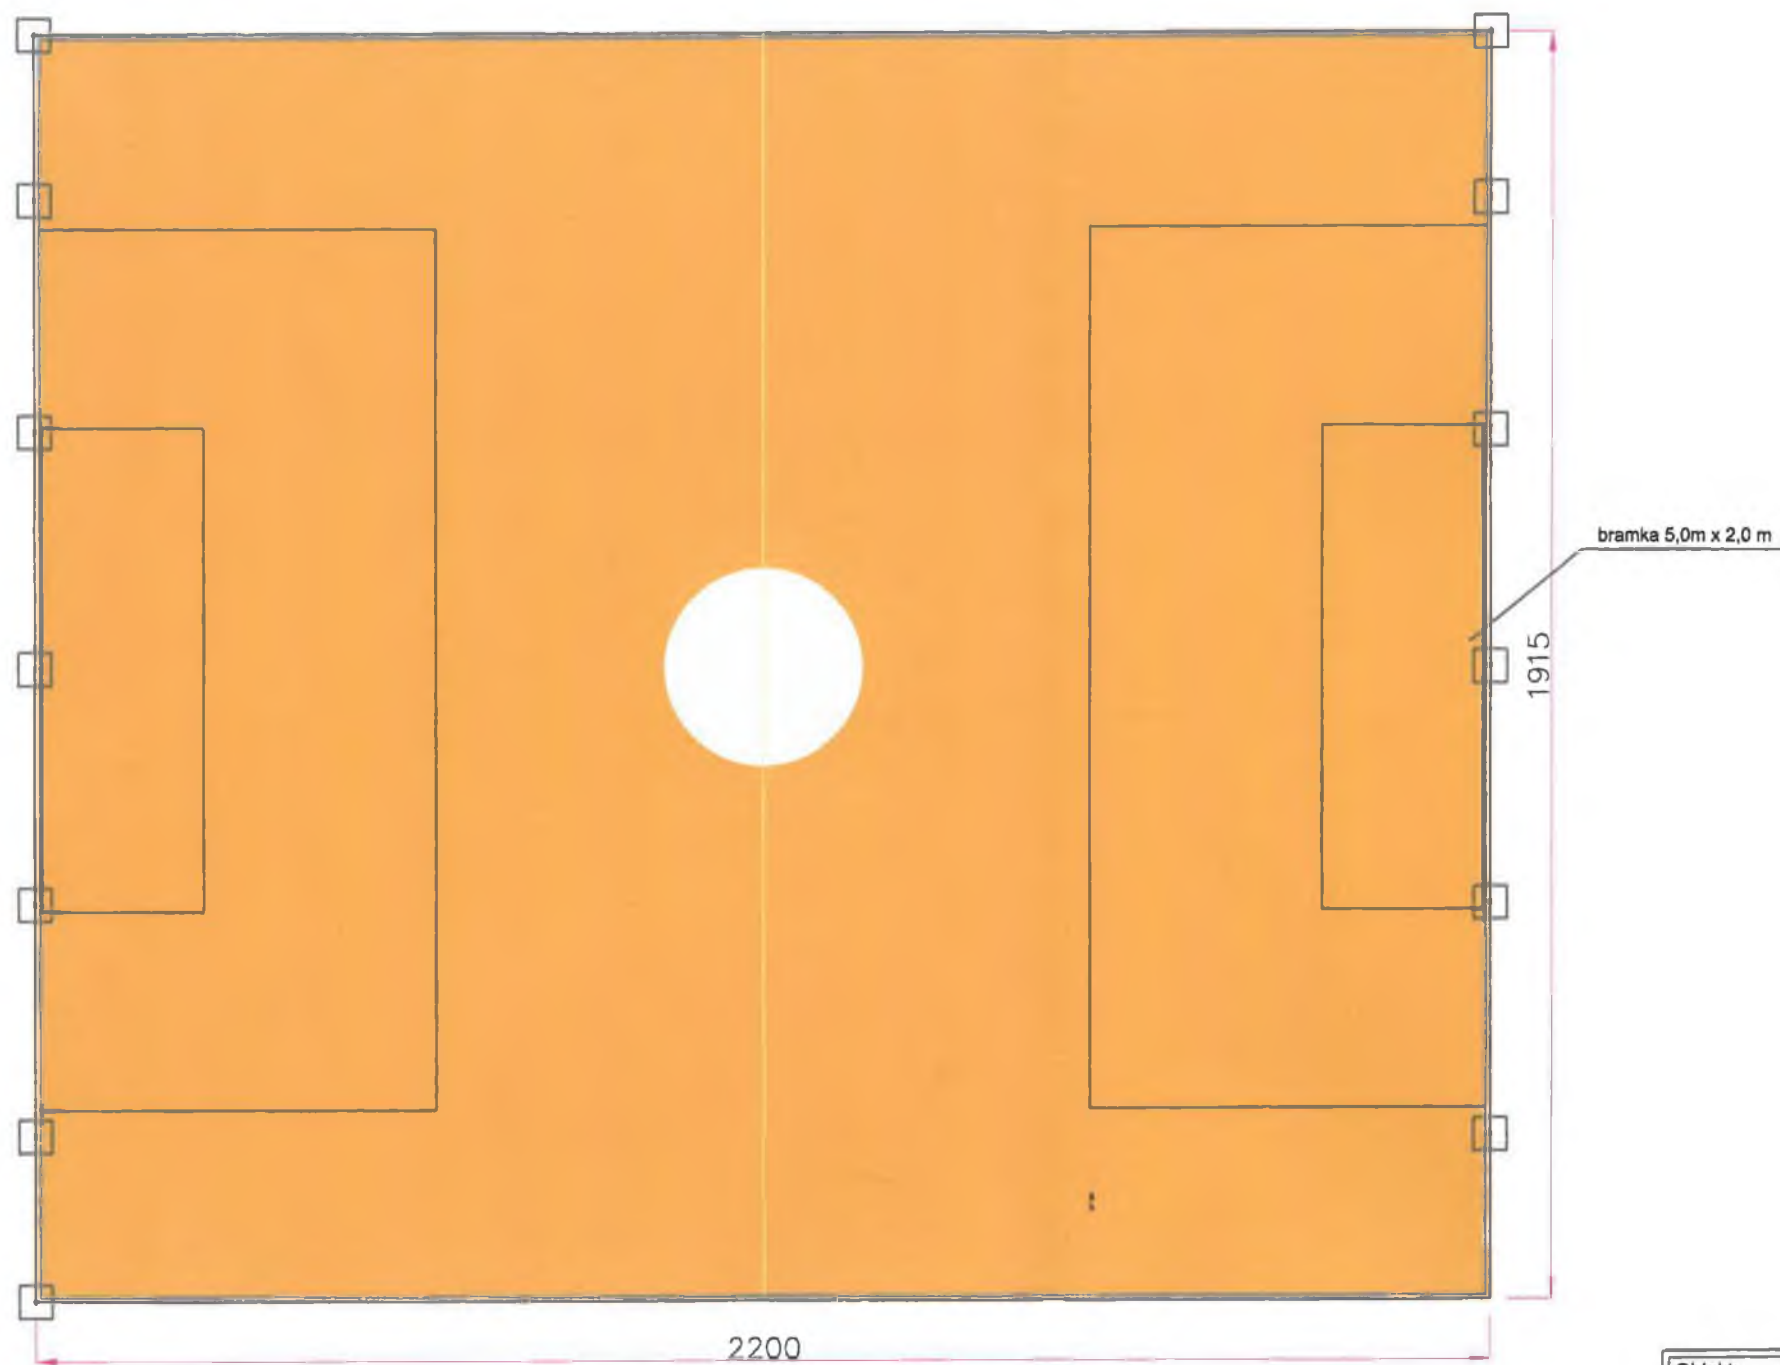

Obiekt:	BOISKO WIELOFUNKCYJNE		
Lokalizacja:	obręb 0023 Wyszyna, gm. Władysławów działka nr 35		
Inwestor:	Gmina Władysławów		
Temat:	Boisko do piłki nożnej		
Nazwa rys:	Rozmieszczenie boisk	Data: grudzień 2021	Skala 1:100
architektura:	Agnieszka Ogrodowczyk Gruszczyńska 16/R-258/LOIA/04		numer rysunku 1





AB 6743/1247/2021

K. Kulig

Załączniki do rozporządzenia Ministra Rozwoju, Pracy i Technologii z dnia 12 lutego 2021 r. (poz. 304)

Załącznik nr 1

WZÓR

ZGŁOSZENIE

budowy lub wykonywania innych robót budowlanych

(PB-2)

PB-2 nie dotyczy budowy i przebudowy budynku mieszkalnego jednorodzinnego

Podstawa prawna: Art. 30 ust. 2 w zw. z ust. 4d ustawy z dnia 7 lipca 1994 r. - Prawo budowlane (Dz. U. z 2020 r. WIAŁCWIWO poz. 1333, z późn. zm.)

1. ORGAN ADMINISTRACJI ARCHITEKTONICZNO-BUDOWLANEJ

Nazwa: STAROSTA TURECKI data: 15-12-2021

2.1. DANE INWESTORA

Imię i nazwisko lub nazwa: GMINA WKADYSKAŁOŃ
Kraj: POLSKA Województwo: ŁÓDZKOPOLSKIE
Powiat: TUREK Gmina: WKADYSKAŁOŃ
Ulica: RYNEK Nr domu: 13 Nr lokalu:
Miejscowość: WKADYSKAŁOŃ Kod pocztowy: 62-710 Poczta: WKADYSKAŁOŃ
Email (nieobowiązkowo):
Nr tel. (nieobowiązkowo):

2.2. DANE INWESTORA (DOKORRESPONDENCJI)

Wypełnia się, jeżeli adres do korespondencji inwestora jest inny niż wskazany w pkt 2.1.

Kraj: J.U. Województwo:
Powiat: Gmina:
Ulica: Nr domu: Nr lokalu:
Miejscowość: Kod pocztowy: Poczta:
Adres skrzynki ePUAP<sup>2)</sup>:

STAROSTYWC POWIATOWE

3. DANE PEŁNOMOCNIKA

Wypełnia się, jeżeli inwestor działa przez pełnomocnika.

Imię i nazwisko: ANNA MARON
Kraj: POLSKA Województwo: ŁÓDZKOPOLSKA
Powiat: TUREK Gmina: WKADYSKAŁOŃ
Ulica: Głogowa Nr domu: 25 Nr lokalu:
Miejscowość: Głogowa Kod pocztowy: 62-710 Poczta: WKADYSKAŁOŃ
Adres skrzynki ePUAP<sup>2)</sup>:

Kulig