


MIASTA ŁÓDZI
URZĄD MIASTA ŁÓDZI
DEPARTAMENT URBANISTYKI I ARCHITECTURY
REFERAT URBANISTYKI I ARCHITECTURY
AL. TEJTONICZKI 47
01-066 Łódź, ul. Zachodnia 47

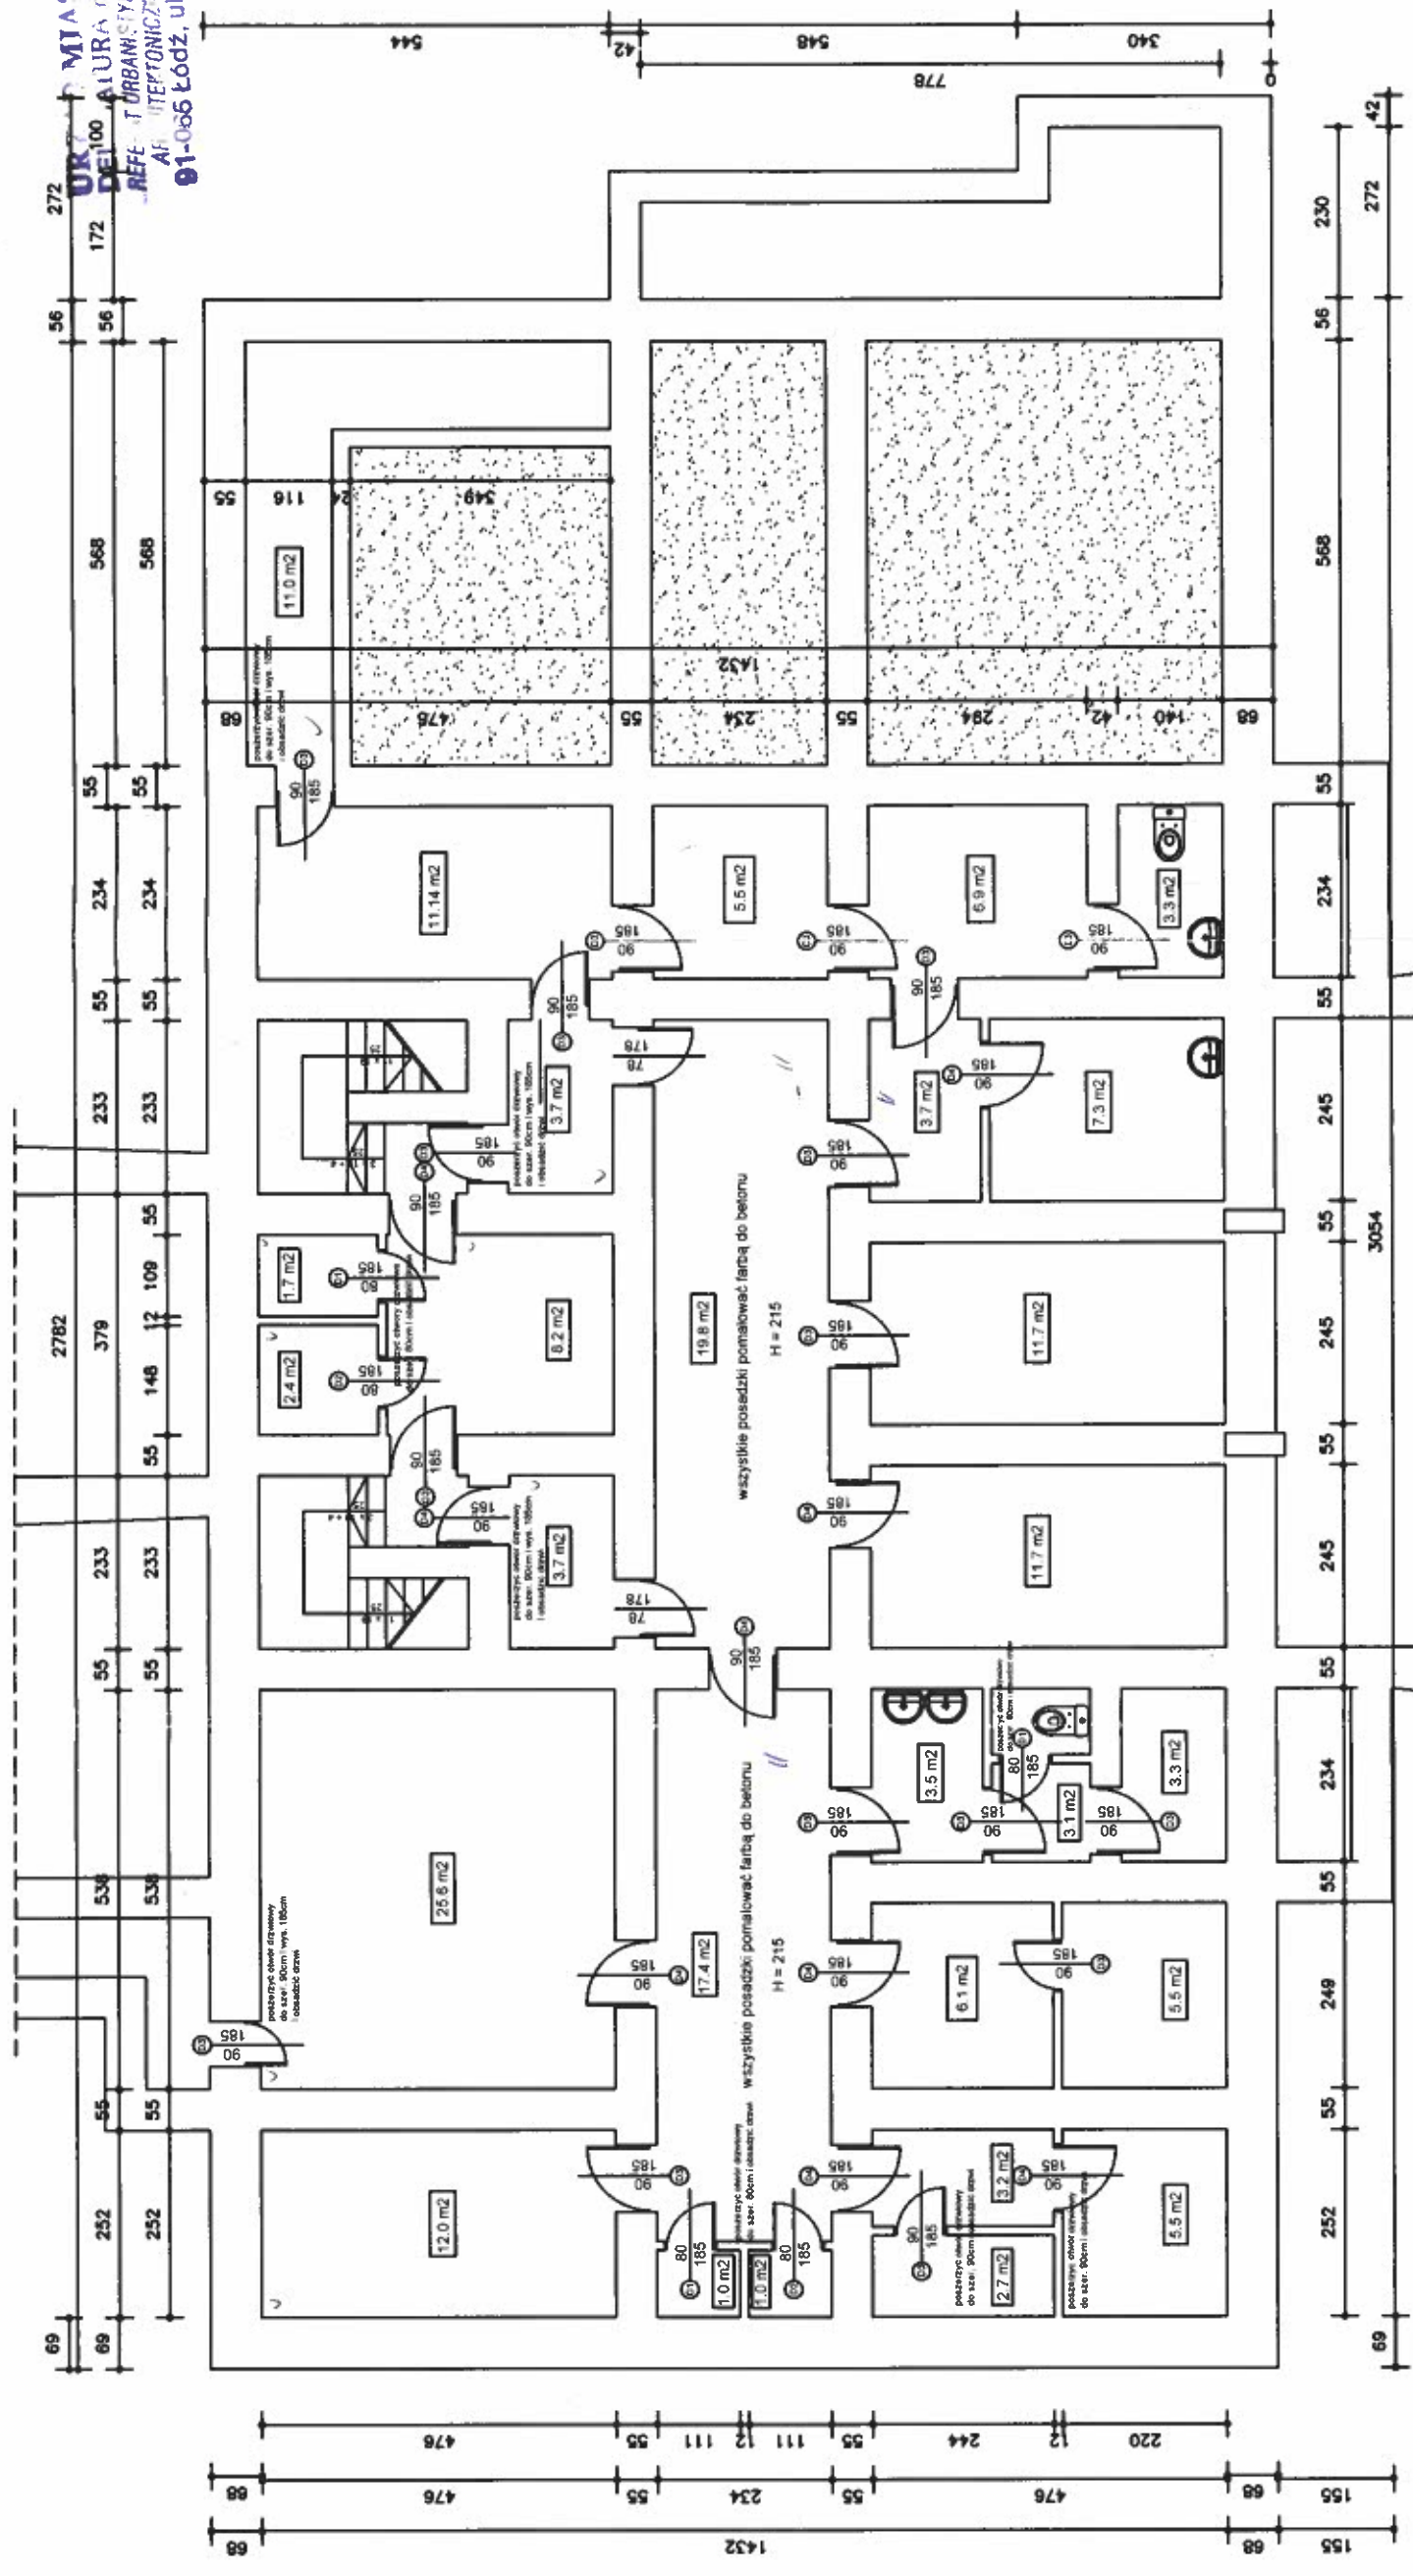

LEGENDA :

- projektowane wyburzenia
- projektowane wypełnienia
- projektowane ściany
- nowa stolarka okienna - drzwi
- nowa stolarka drzwiowa zew.
- nowa stolarka drzwiowa wew.
- drzwi do ławki

PHU PROTART		GDAŃSKA 91 ŁÓDŹ	
TEMAT:	MODERNIZACJA BUDYNKU KOMISARIATU - BUDYNEK GŁÓWNY	DATA:	MARZEC 2007
ADRES OBIEKTU:	ŁÓDŹ UL. OWIŃ 60	SKALA:	1 : 100
RZUT P I W N I C	<i>Beata Jach</i>	NR RYS.	
PROJEKTANT: mgr inż. arch. BEATA JACH		mgr inż. architekt BEATA JACH uprawnienia budowlane do projektowania bez ograniczeń w specjalności architektonicznej nr ewid. 2/R11/LJA/02	