INWENTARYZACJA BUDOWLANA

BUDYNKÓW PRZY UL.SMOLENIA 20 W BYTOMIU

BUDYNEK OFICYNY

RZUT I-PIĘTRA

SKALA 1:50

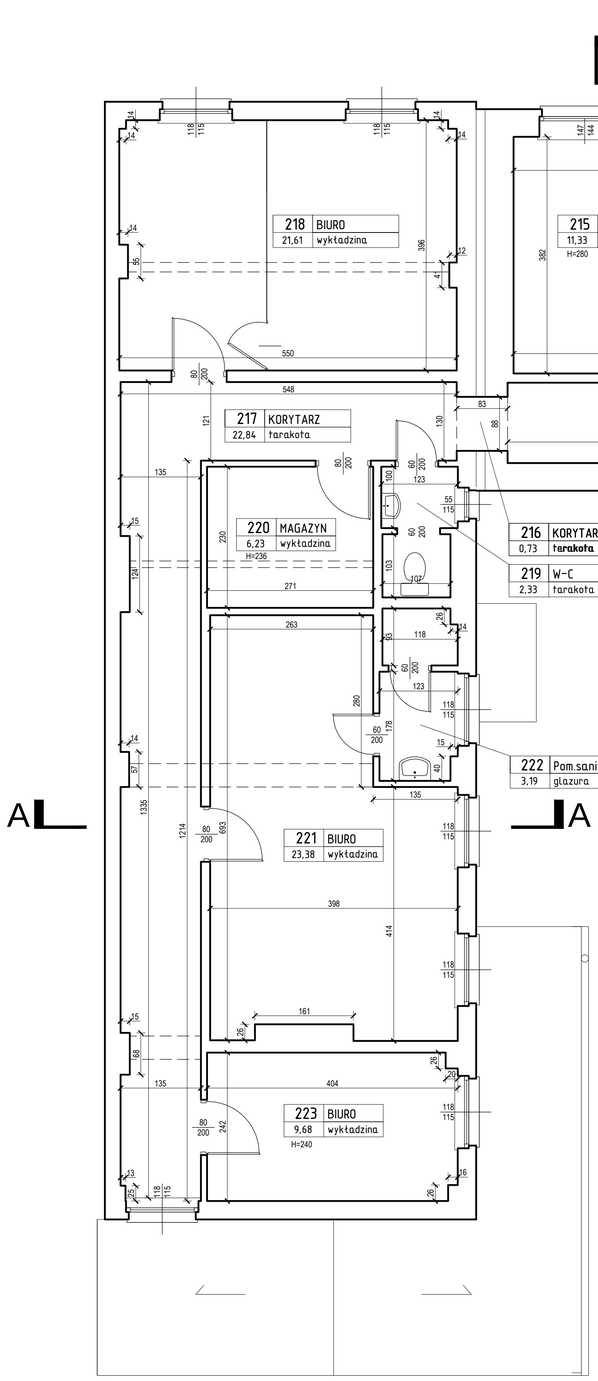

Ozn.	Nazwa pomieszczenia	Posadzka	Powierzchnia podłogi [m²]	Powierzchnia użytkowa [m²]	Powierzchnia ruchu [m²]	Powierzchnia usługowa[m²]
		I PIĘTRO				
201	Biuro	wykładzina	17,55	17,55	0,00	0,00
202	Biuro	wykładzina	30,25	30,25	0,00	0,00
203	W-C	tarakota	5,00	5,00	0,00	0,00
204	Korytarz	lastrico	10,91	10,91	0,00	0,00
205	Magazyn	wykładzina	6,61	6,61	0,00	0,00
206	Magazyn	wykładzina	10,32	10,32	0,00	0,00
207	Biuro	wykładzina	17,17	17,17	0,00	0,00
208	Korytarz	tarakota	1,11	1,11	0,00	0,00
209	Korytarz	tarakota	25,95	25,95	0,00	0,00
210	Biuro	wykładzina	15,47	15,47	0,00	0,00
211	Kl.schodowa	lastrico/tarakota	4,38	0,00	4,38	0,00
212	Biuro	płytki PVC/bet.	12,52	12,52	0,00	0,00
213	Biuro	płytki PVC/bet.	12,09	12,09	0,00	0,00
214	Biuro	wykładzina	12,04	12,04	0,00	0,00
215	Biuro	wykładzina	11,33	11,33	0,00	0,00
216	Korytarz	tarakota	0,73	0,73	0,00	0,00
217	Korytarz	tarakota	22,84	22,84	0,00	0,00
218	Biuro	wykładzina	21,61	21,61	0,00	0,00
219	W-C	tarakota	2,33	2,33	0,00	0,00
220	Magazyn	wykładzina	6,23	6,23	0,00	0,00
221	Biuro	wykładzina	23,38	23,38	0,00	0,00
222	Pom.sanitarne	glazura	3,19	3,19	0,00	0,00
223	Biuro	wykładzina	9,68	9,68	0,00	0,00
		RAZEM :	282,69	278,31	4,38	0,00

A-A

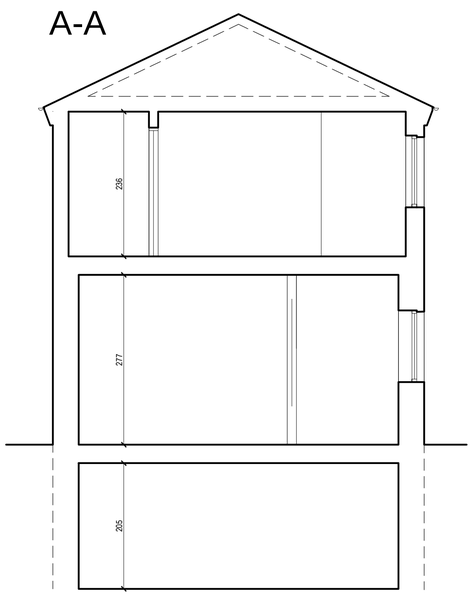

B-B

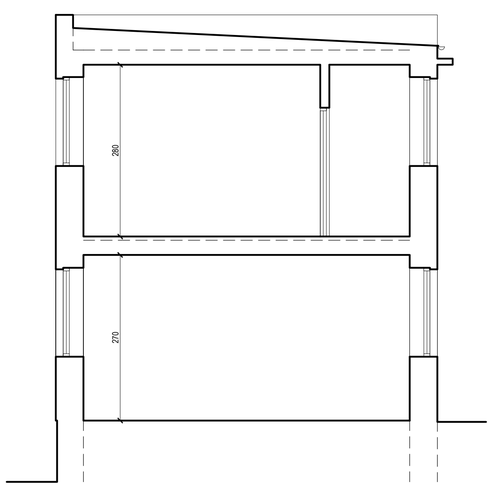

C-C

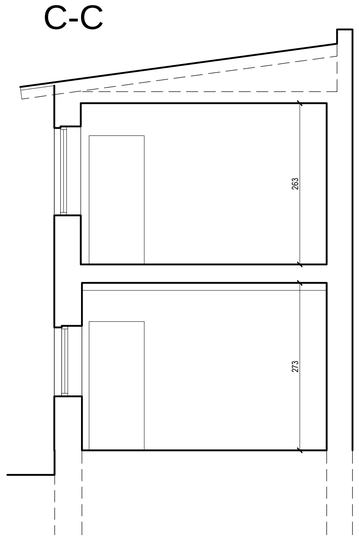

PRACOWNIA PROJEKTOWA "MODUŁ" S.C. 44-300 Wodzisław Śląski, ul. Wałowa 2								
Opracował zespół:	Upr:	podpis:	INWESTOR: Śląski Zarząd Nieruchomości 40-172 Katowice, ul. Grabowa 1a					
mgr inż.Jarosław Kwak	20/89 B-B 13/92 B-B		TEMAT : Inwentaryzacja budowlana budynków przy ul.Smolenia 20 w Bytomiu					
mgr inż.Krystian Kwak			RZUT I-PIĘTRA - BUDYNEK OFICYNY					
inż. arch. Klaudia Kwak			Branża :	Faza :	Skala :	Data :	Nr rej.	Nr rys.
Szef Pracowni: Adam Domin			Budowl.	Inwent.	1 : 50	12.2015r.	-	I-10