



Szczegół połączenia nawierzchni projektowanej z istniejącą

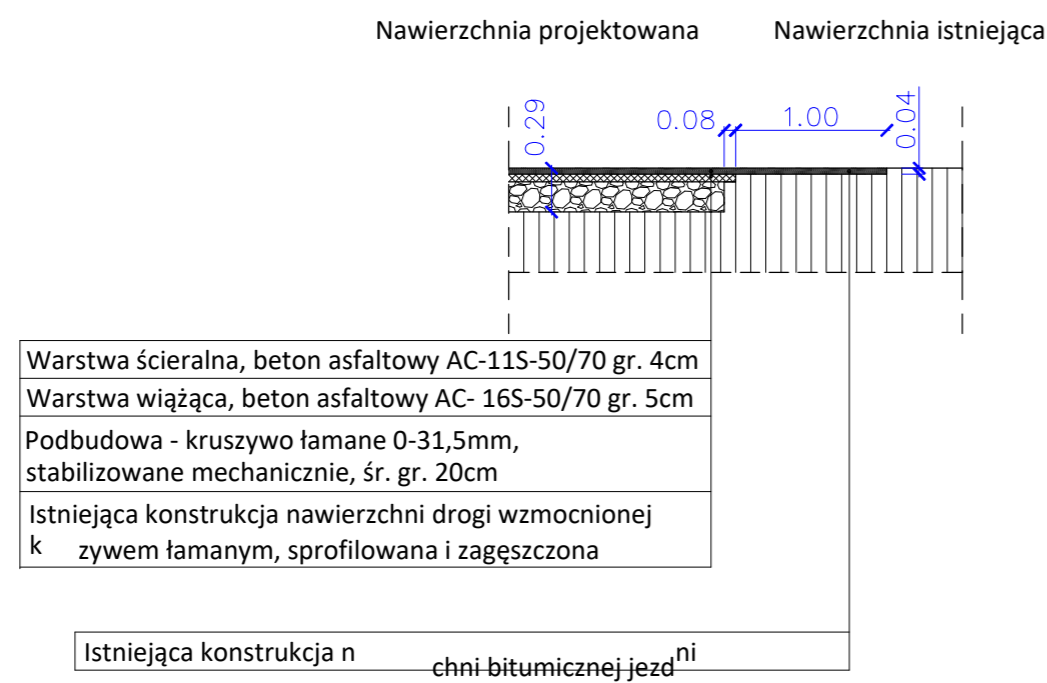

Zabudowa krawężnika najazdowego

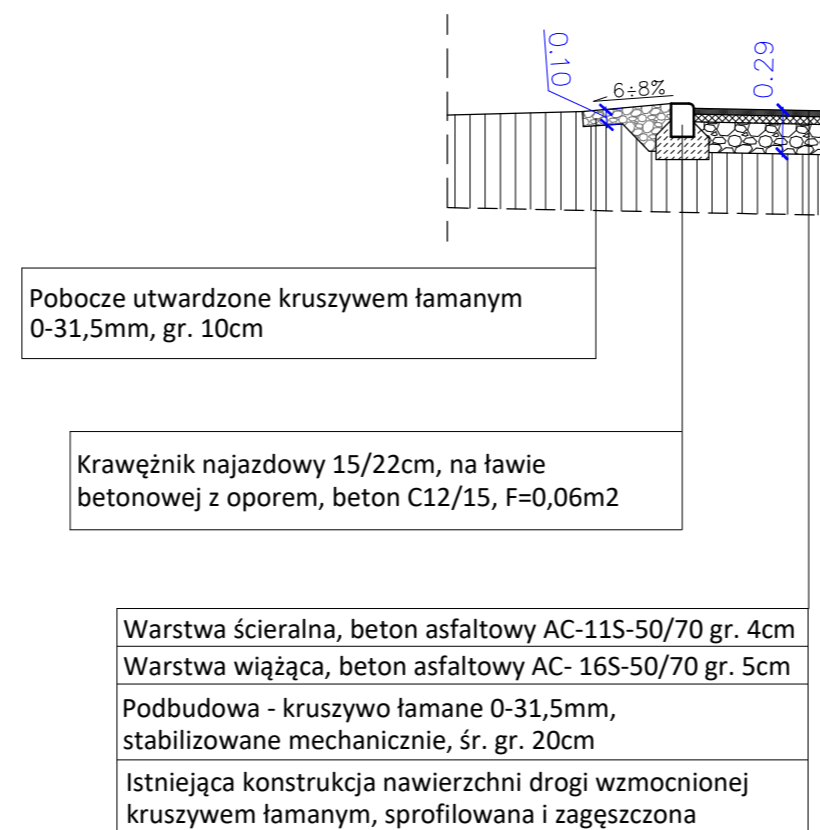

Przekrój drogowy - normalny



[Redacted]		[Redacted]		[Redacted]	
Obiekt	Przebudowa drogi w miejscowościach Płóczki Dolne i Lwówek Śląski, dz. nr 11, 18, 21, 36/1, 38/3, 755				Skala: 1:50
Tytuł rysunku	Przekroje konstrukcyjne				
Inwestor	GMINA I MIASTO LWÓWEK ŚLĄSKI al. Wojska Polskiego 25A 59-600 Lwówek Śląski				Numer rysunku/branża:
[Redacted]	[Redacted]	[Redacted]	data:	podpis:	Rys. Nr 4 br. drogową
Asystent projektanta	[Redacted]	[Redacted]	data:	podpis:	