


ZAŁĄCZNIK GRAFICZNY WYKONANIA NAKŁADKI BITUMICZNEJ NA ULICY BUKOWEJ
W PRZEMYŚLU (BUDŻET OBYWATELSKI 2022) SKALA RYSUNKU 1:500

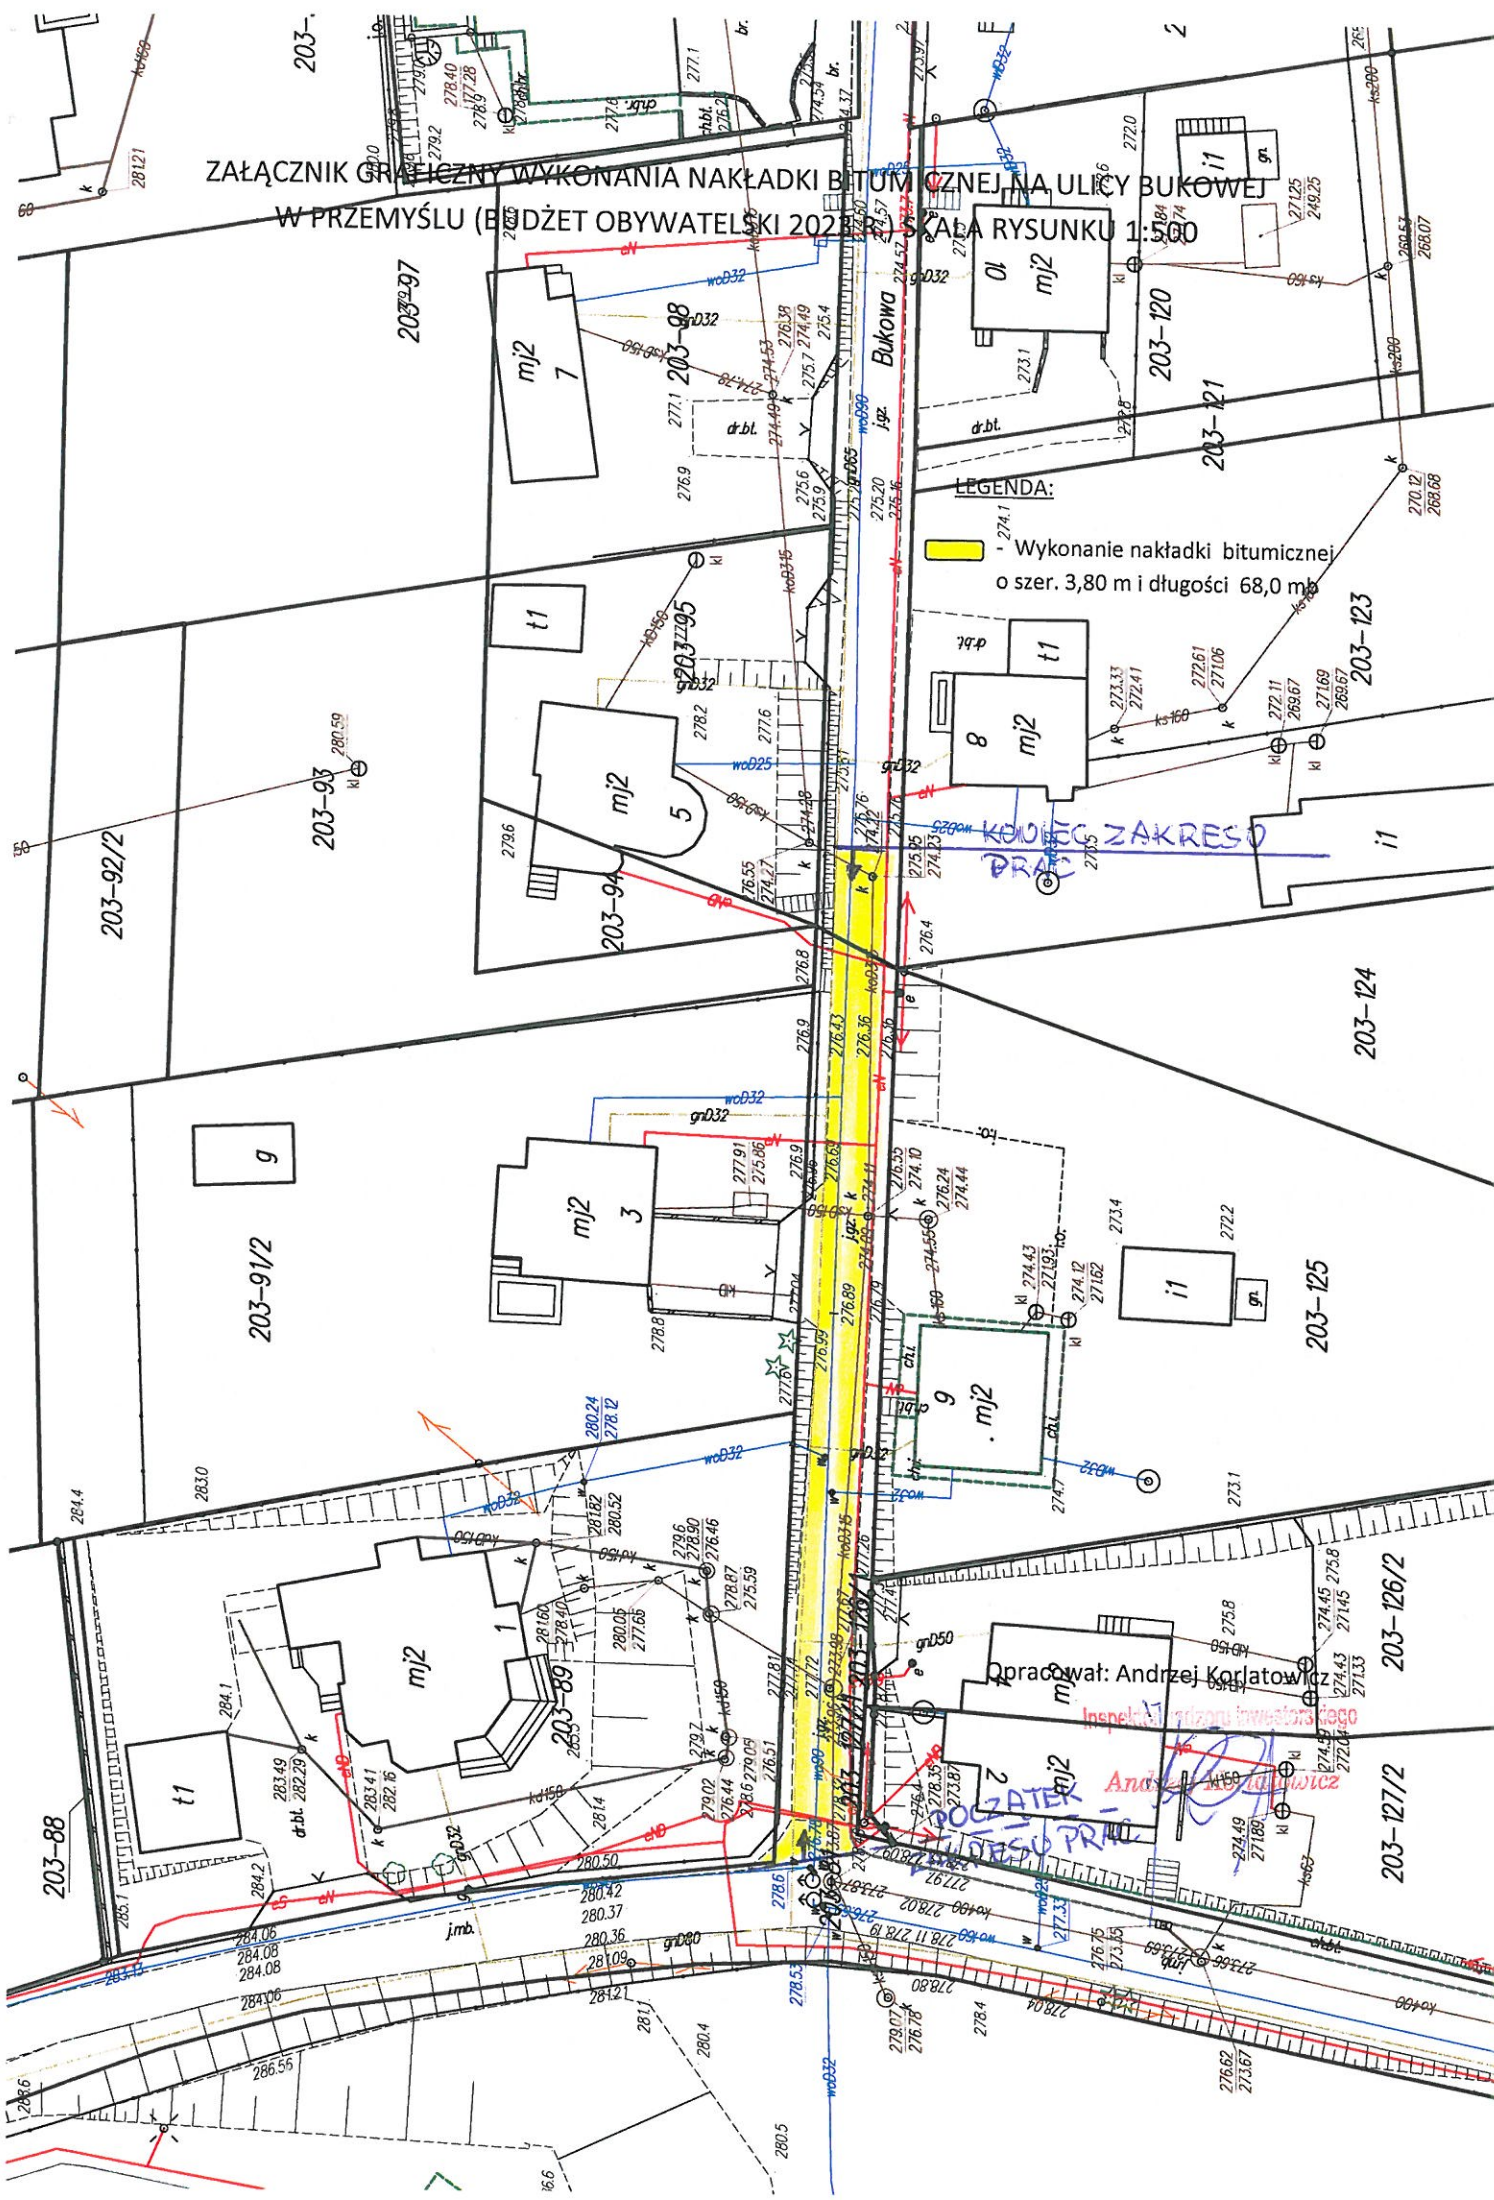

LEGENDA:

Wykonanie nakładki bitumicznej
o szer. 3,80 m i długości 68,0 m

KOŃCZĄCY ZAKRES
PRAC

Opracował: Andrzej Korlatowicz

Inżynier Geodezji i Inżynieria
Andrzej Korlatowicz

POZATEK
WŁASNOŚĆ