



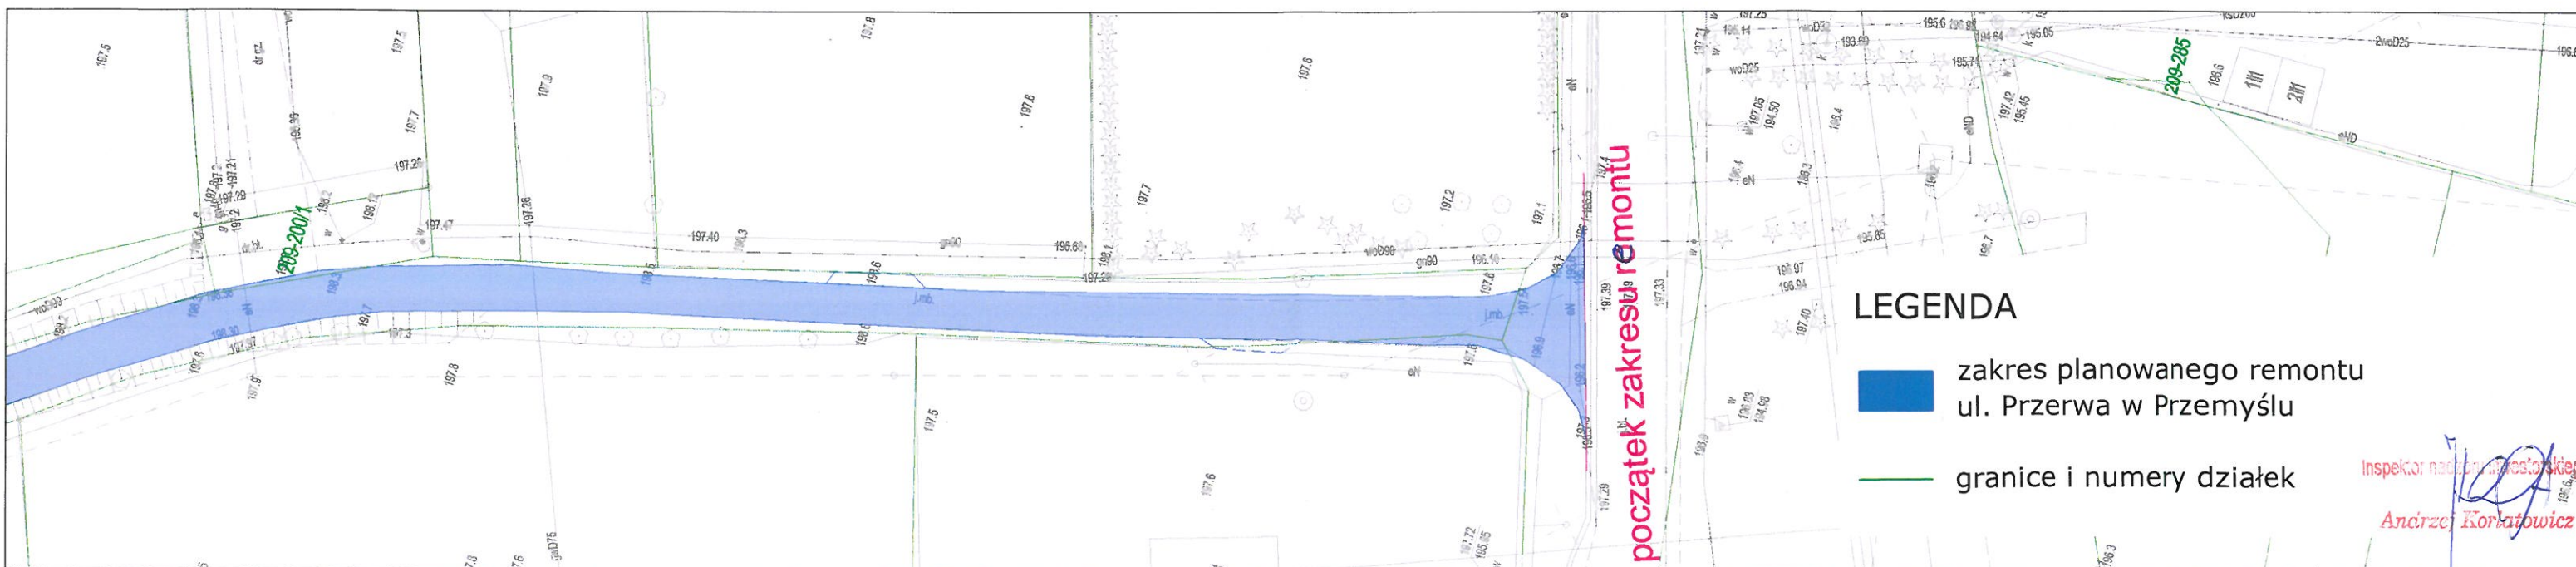

Plan sytuacyjny  
ul. Przerwa w Przemyśle  
skala 1:500  
rys. 1

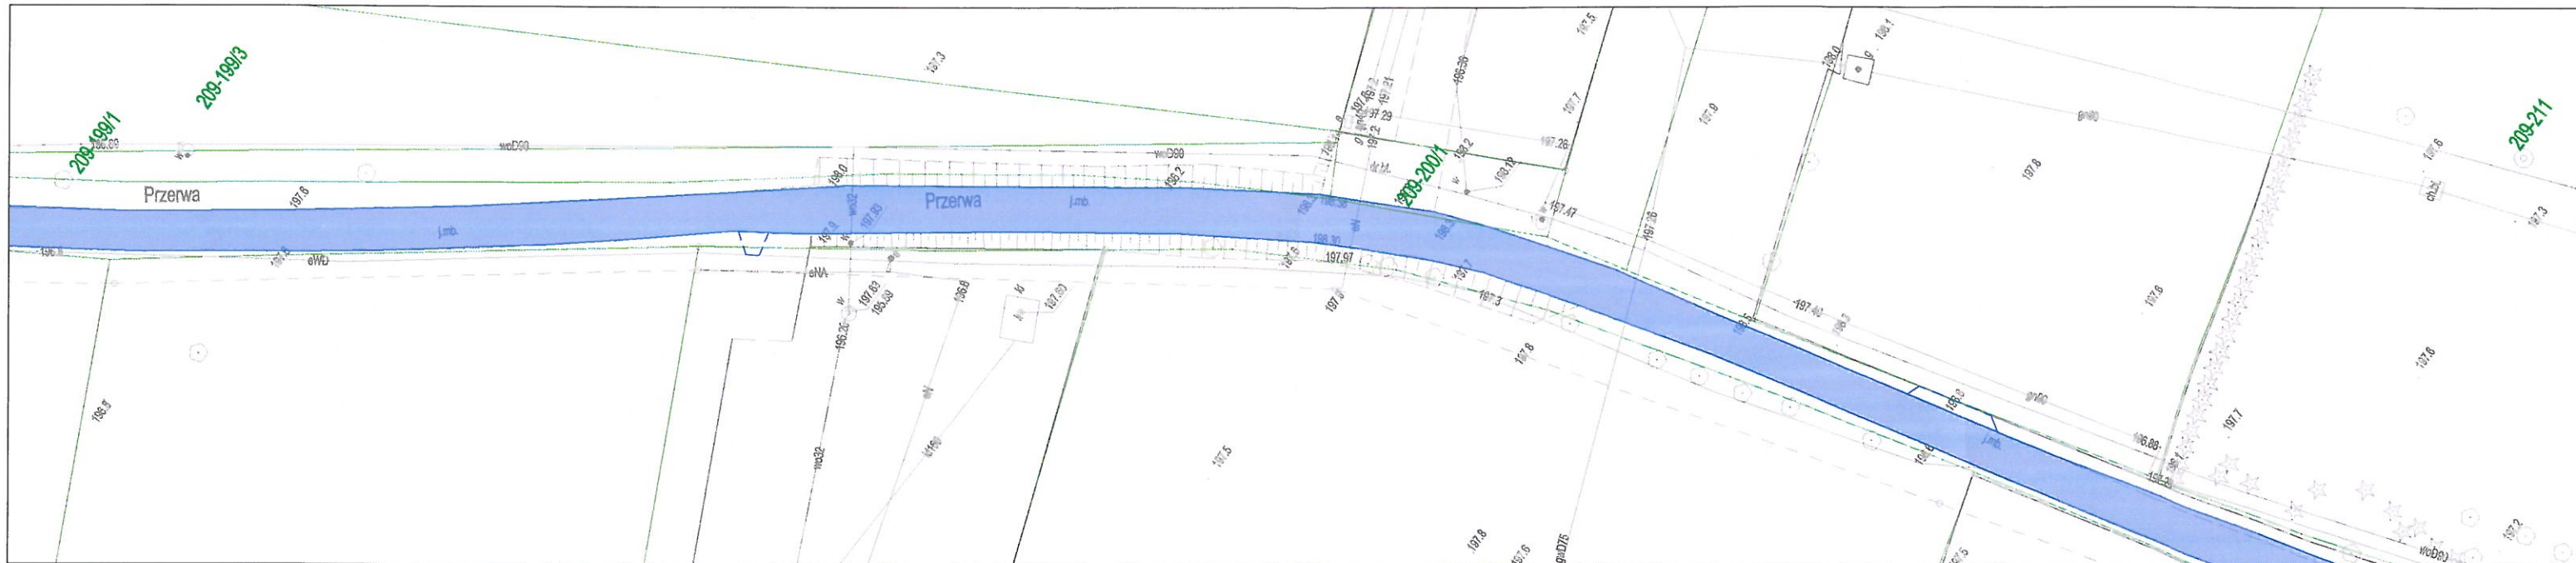

LEGENDA

-  zakres planowanego remontu ul. Przerwa w Przemyśle
-  granice i numery działek

Inspektor nadzoru inwestycyjnego  
Andrzej Korlatowicz



Plan sytuacyjny  
ul. Przerwa w Przemyśle  
skala 1:500  
rys. 2

