





ZAŁĄCZNIK GRAFICZNY
REMONT ROZBUDOWA INFRASTRUKTURY OSIEDLWEJ
OSIEDLE NR 20 "ZASWIAREM" (BUDŻET OBYWATELSKI)

Wykonanie nakładki bitumicznej o szer. 6,30 m na długości 43,8 m —  mt5

Wyrównanie nawierzchni chodnika — 

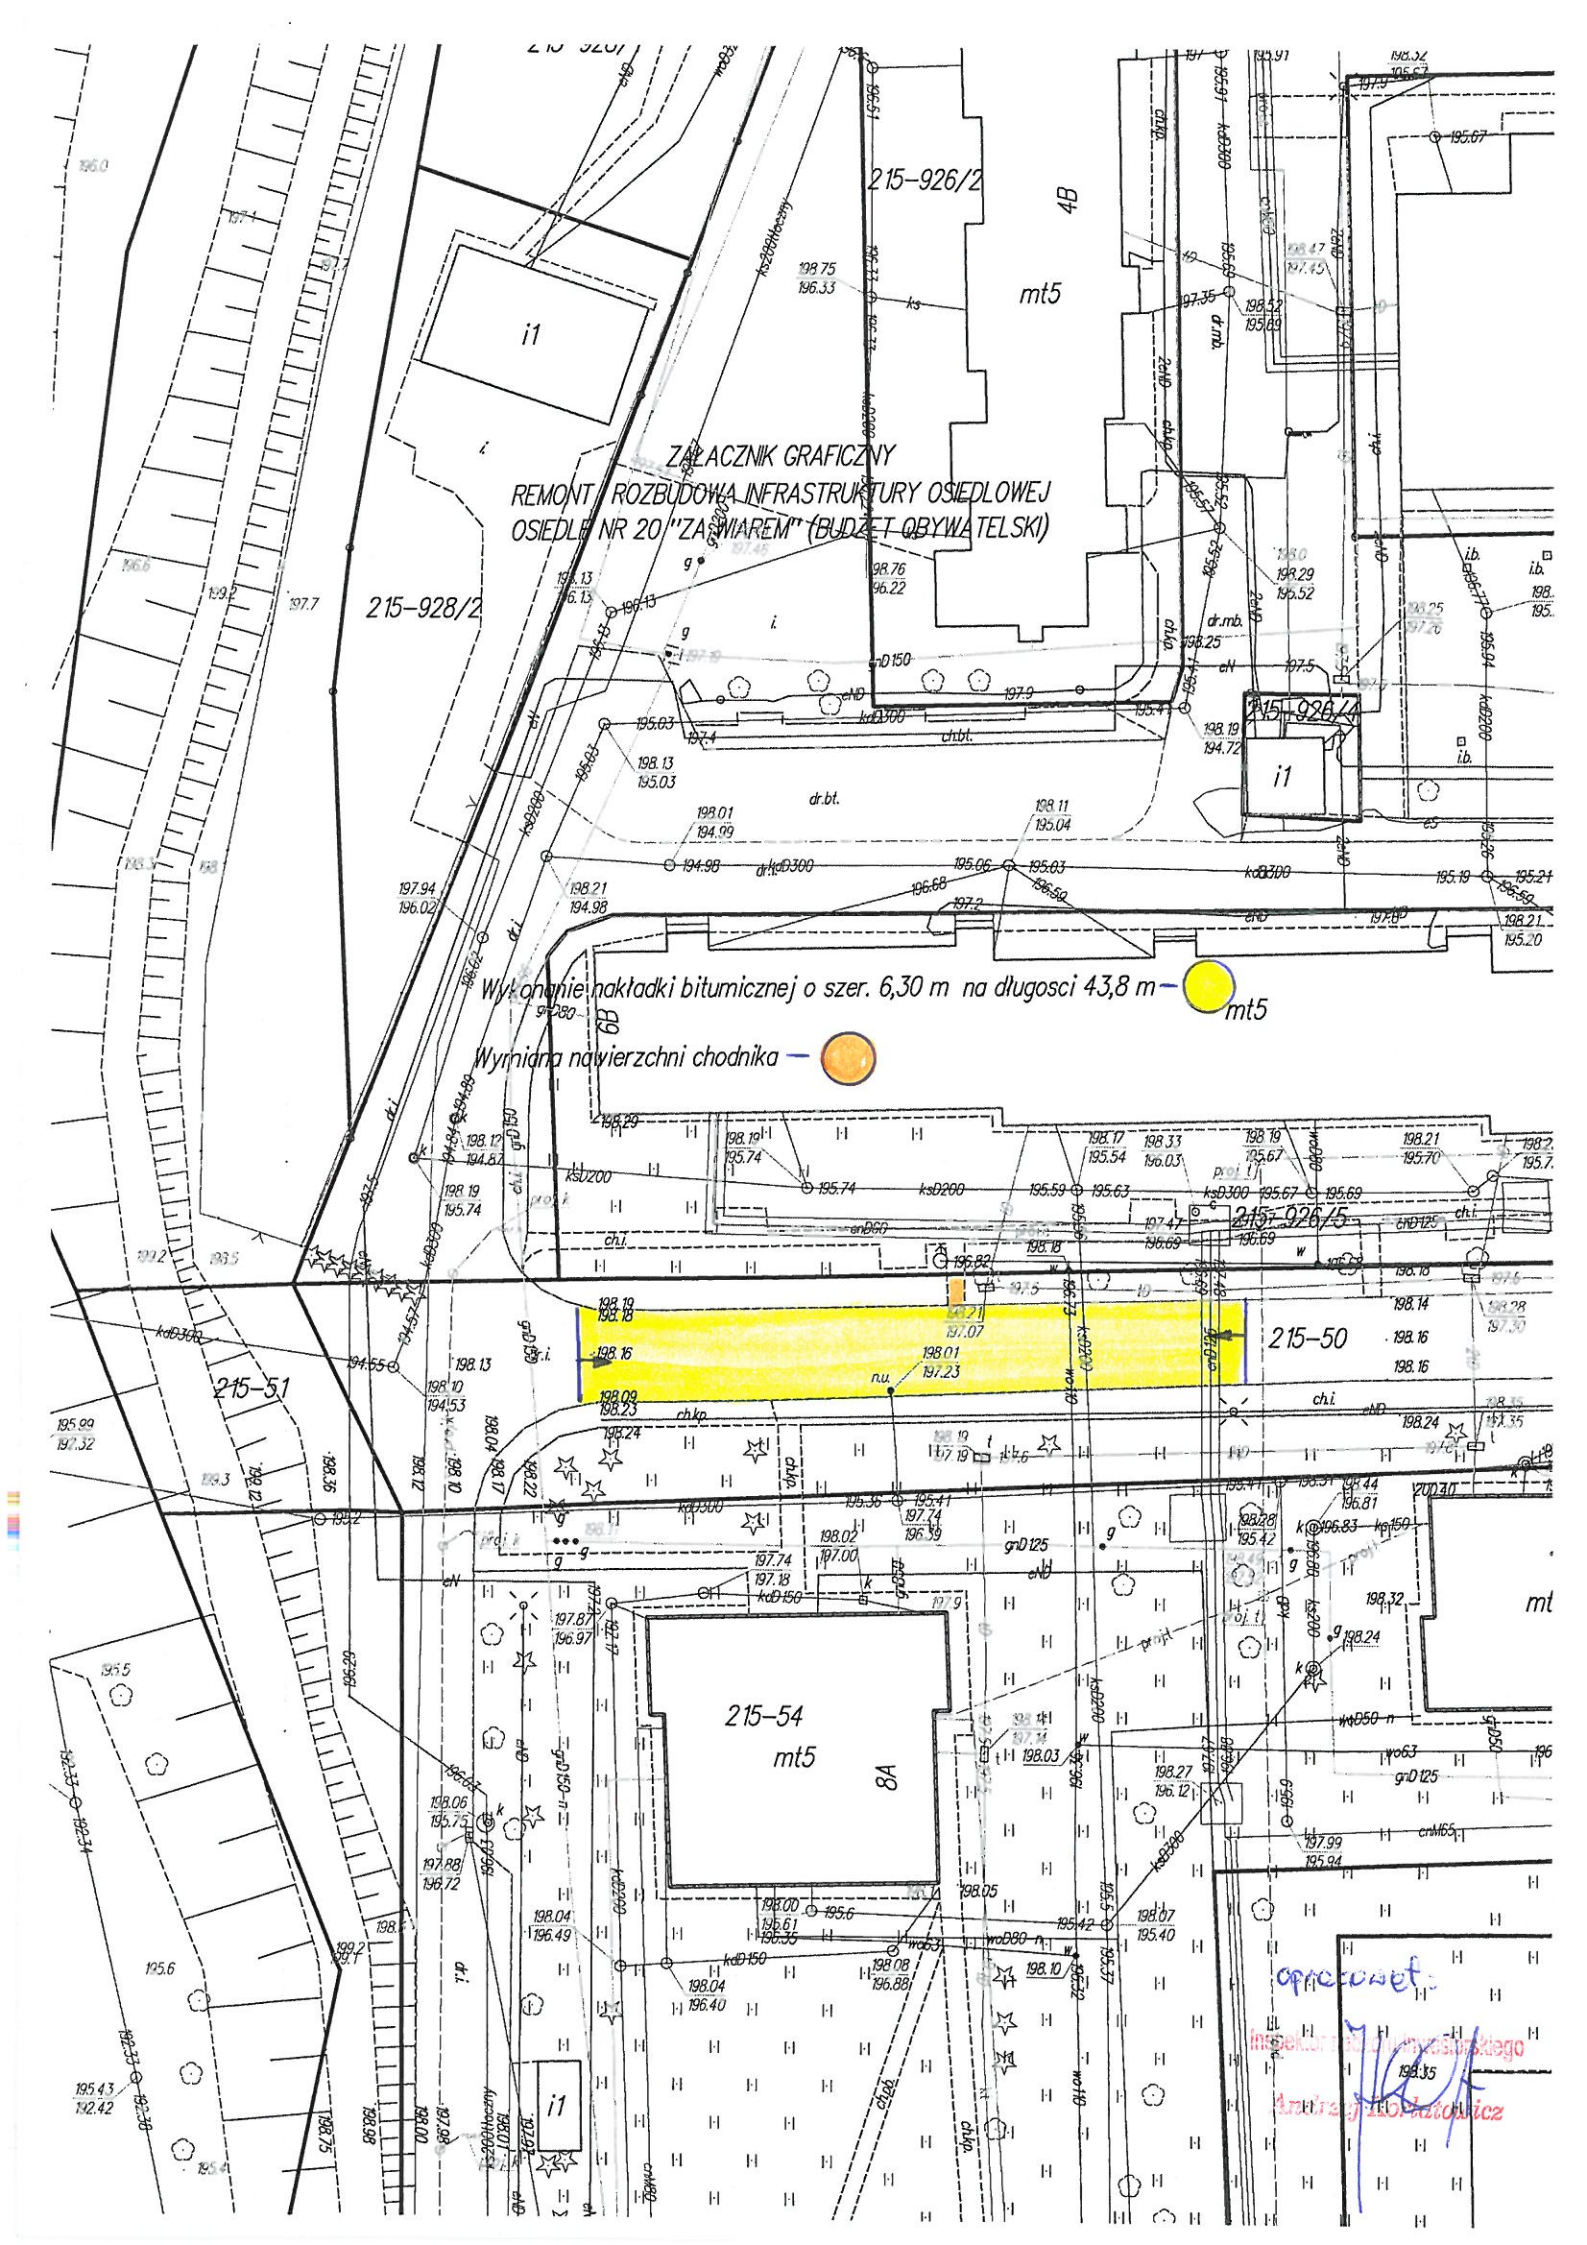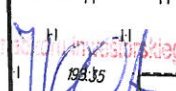

opracował:
inspektor 
Archiwizacja i dokumentacja