

PROJEKT PODZIAŁU NIERUCHOMOŚCI

Wrys z mapy zasadniczej w skali 1:500

Jednostka ewidencyjna: Tuchola – Miasto [041606_4]

Obręb ewidencyjny: Lińsk 0006

Nr jednostki rejestrowej: G3002

Nr dz: 2184/88

GK.II.6642.1627.2020

Nr księgi wieczystej: BY1T/00000134/2

- Własność: udział 11140/98640 Małż.: Andrzej Jeszka, im. rodz.: Franciszek, Anna; Kościuski 14/2, 89-500 Tuchola
- Własność: udział 10550/98640 Jadwiga Jaroch, im. rodz.: Antonii, Jadwiga; Kościuski 12/4, 89-500 Tuchola
- Własność: udział 6480/98640 Małż.: Kazimierz Starczewski, im. rodz.: Maksymilian, Teresa; Kościuski 14/6, 89-500 Tuchola
- Własność: udział 10500/98640 Małż.: Tadeusz Wojciechowski, im. rodz.: Jan, Józefa; Kościuski 14/4, 89-500 Tuchola
- Własność: udział 8380/98640 Małż.: Czesław Czapiewski, im. rodz.: Franciszek, Antonina; Kościuski 14/1, 89-500 Tuchola
- Własność: udział 9350/98640 Irena Grabowska, im. rodz.: Antoni, Agnieszka; Kościuski 12/5, 89-500 Tuchola
- Własność: udział 8590/98640 Maria Wilkiewicz, im. rodz.: Józef, Agata; Kościuski 12/1, 89-500 Tuchola
- Własność: udział 8350/98640 Maciej Koch, im. rodz.: Adam, Ewa; Kościuski 12/2, 89-500 Tuchola
- Własność: udział 5250/98640 Teresa Kosz, im. rodz.: Benedykt, Kornelia; Kościuski 14/7, 89-500 Tuchola
- Własność: udział 8930/98640 Małż.: Wiesław Reszka, im. rodz.: Edmund, Helena; Kościuski 14/3, 89-500 Tuchola
- Własność: udział 11120/98640 Karolina Klinger-Grzona, im. rodz.: Grzegorz, Sabina: <brak ulicy> 25. 89-511 Cerkw

| L.P. | STAN DOTYCHCZASOWY | | | | | STAN NOWY | | | | | Uwagi | | |
|--------------------------|-------------------------|-------------------------------------|-----------------------|-----|-----|-------------------------|-------------------------------------|-----------------------|-----|-----|--------|---|--|
| | ID działki ewidencyjnej | Pole powierzchni działki ewid. w ha | Rodzaj użytku i klasa | | | Nr działki ewidencyjnej | Pole powierzchni działki ewid. w ha | Rodzaj użytku i klasa | | | | Pole powierzchni użytków i klas w działce | |
| | | | OFU | OZU | OZK | | | OFU | OZU | OZK | | | |
| 1 | 2184/88 | 0,1203 | | B | | 0,1203 | 2184/101 | 0,0204 | | TP | | 0,0204 | |
| | | | | | | 2184/102 | 0,0999 | | B | | 0,0999 | | |
| Razem stan dotychczasowy | | 0,1203 | | | | 0,1203 | Razem stan nowy | 0,1203 | | | | 0,1203 | |


Podstawa wprowadzenia zmian w operacie ewidencyjnym : podział działki ZRID

GEODETA UPRAWNIONY

Piotr Krokowski

Sporządził(a) ...nr. upr. 11790 z dn. 30.05.92

dnia 22.02.2021 r.

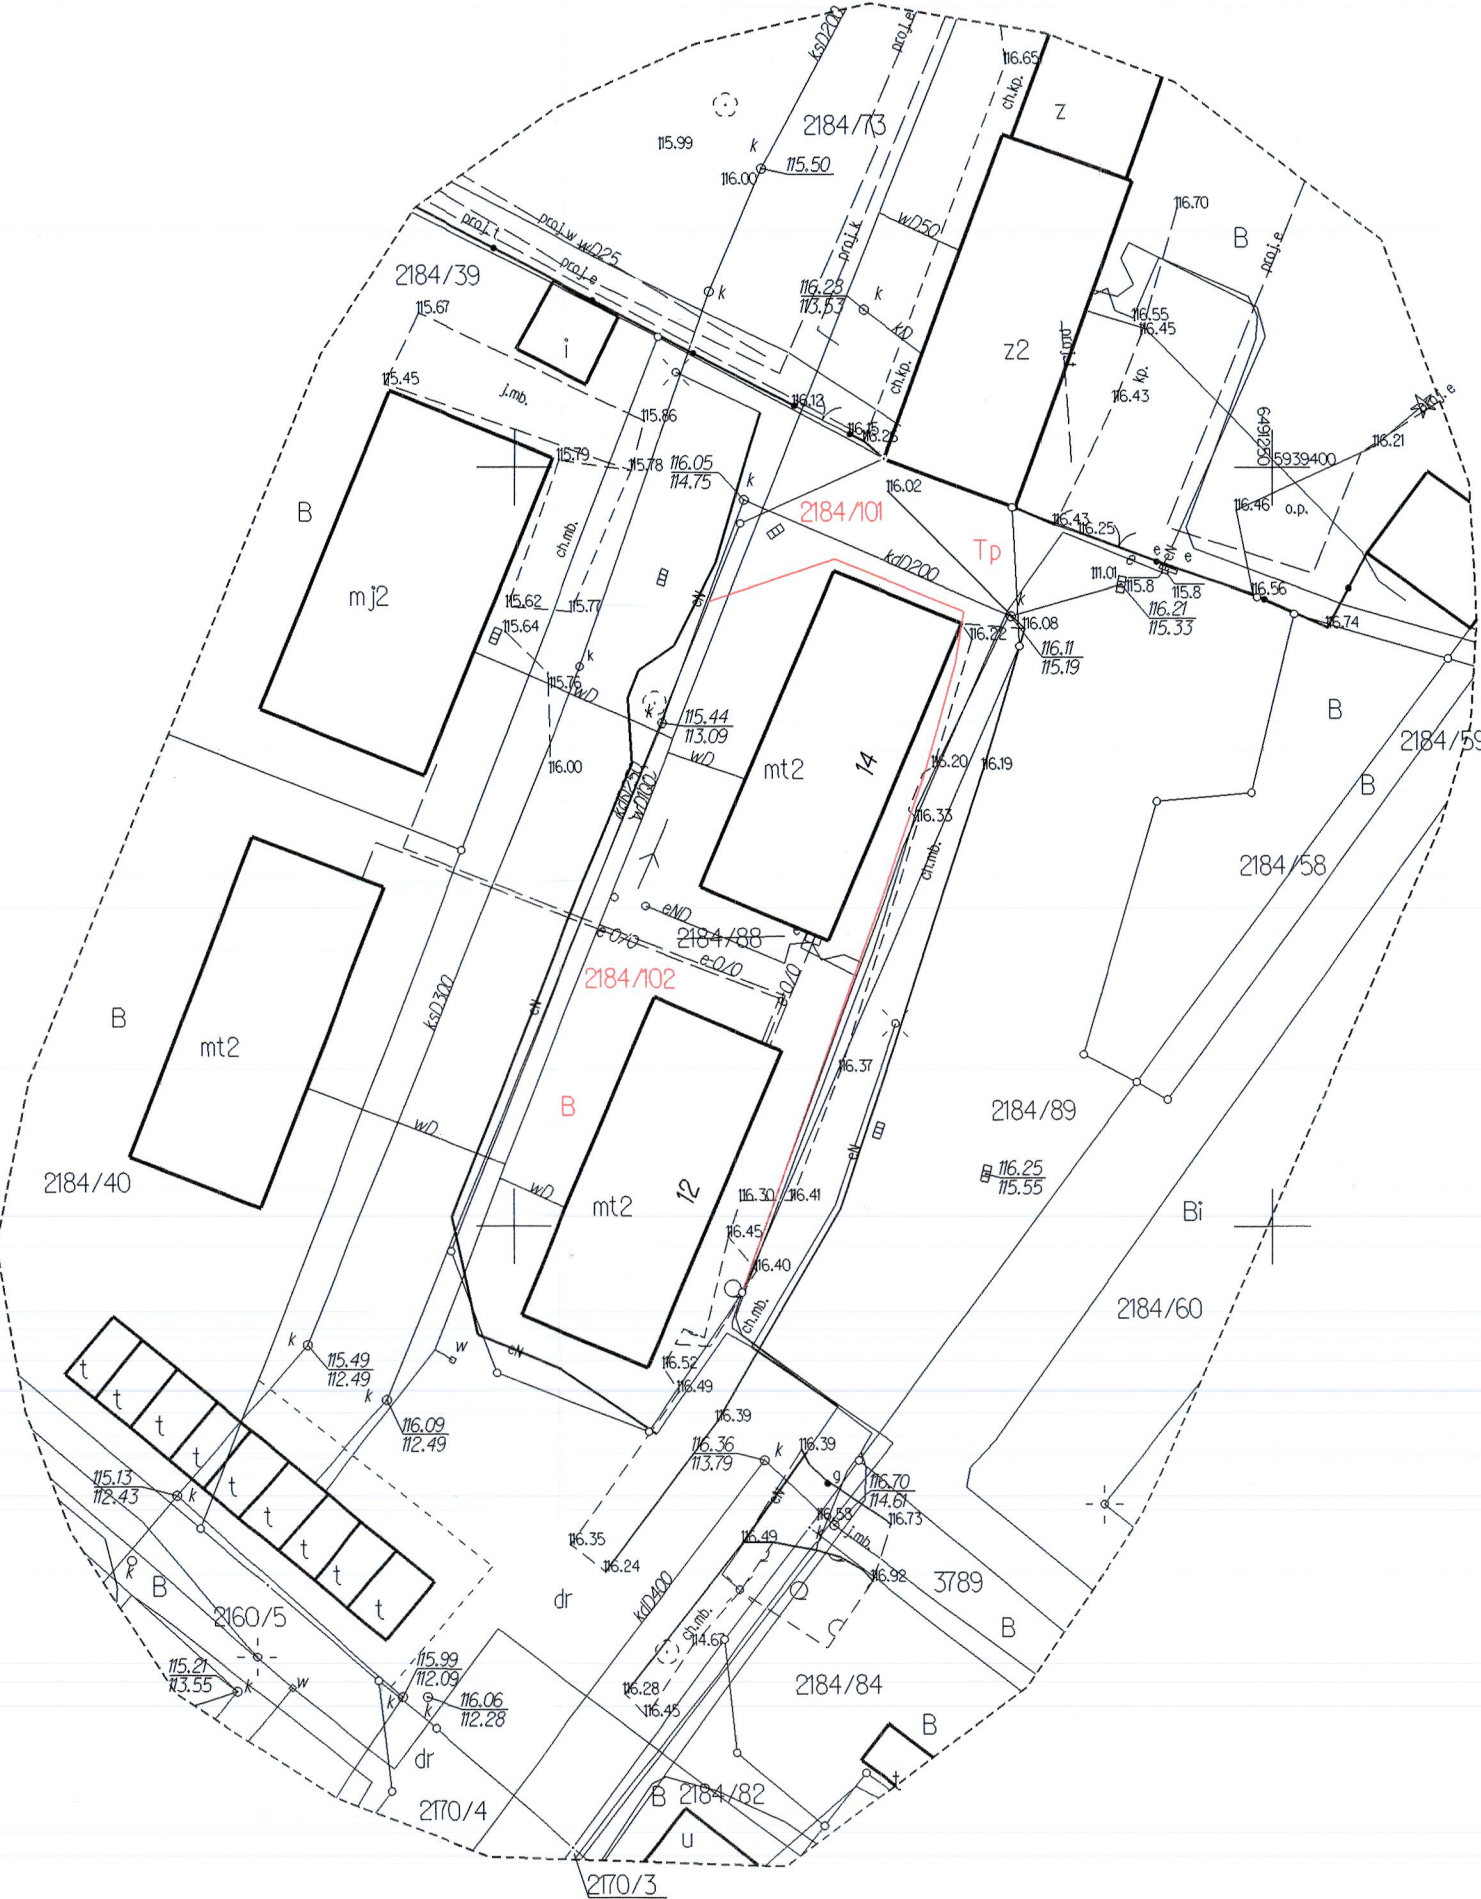

Poświadczam, że niniejszy dokument został opracowany w wyniku prac geodezyjnych i kartograficznych, których rezultaty zawiera operat techniczny wpisany do ewidencji materiałów państwowego zasobu geodezyjnego i kartograficznego.

Organ prowadzący państwowy zasób geodezyjny i kartograficzny

STAROSTA TUCHOLSKI

Identyfikator ewidencyjny materiału zasobu operatu technicznego

P.0416. 2021. 749

Data wpisania operatu technicznego do ewidencji materiałów zasobu

13.05.2021

Imię, nazwisko i podpis osoby reprezentującej organ

Z up. Starosty,

Leszek Krokowski
Naczelnik Wydziału

Jakub Kaszak
USŁUGI GEODEZYJNE
ul. gen. Amilkara Kosinskiego 8/1
85-331 Bydgoszcz, tel. 661 039 080
NIP 5581653159, Reg. 361689594

Wykazane na mapie granice nieruchomości
podlegające podziałowi są zgodne z danymi ewidencyjnymi