




# RZUT II PIĘTRA - SEGMENT [A]

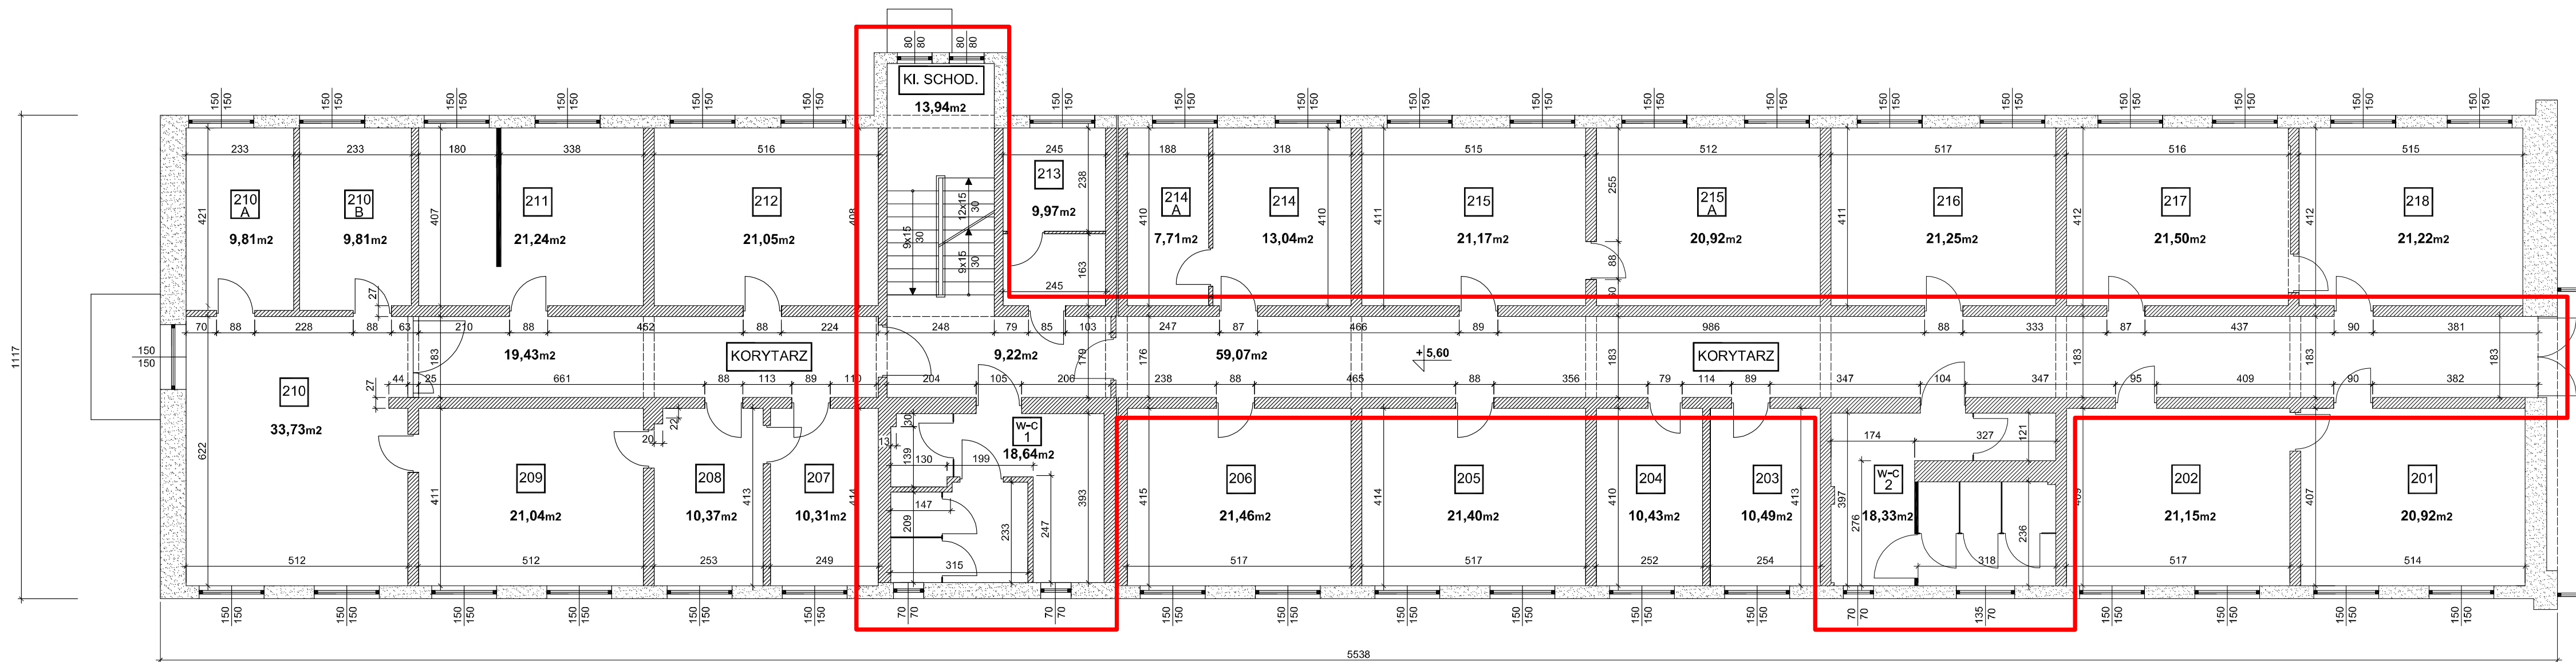

GLÓWNA KLATKA MIĘDZY SEGMENTAMI

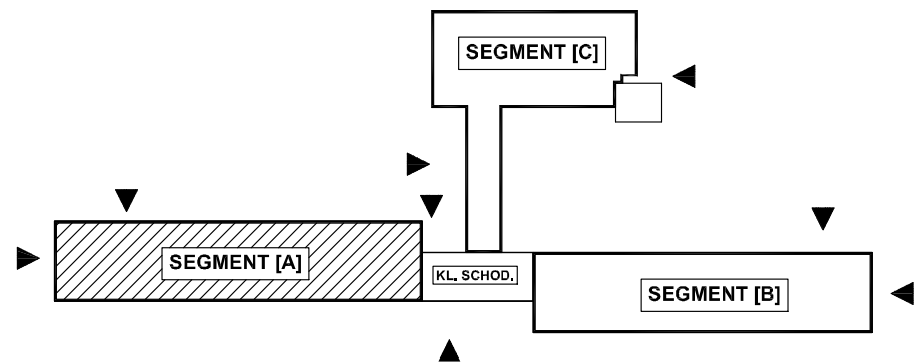

Investor:	 TYSKIE TOWARZYSTWO BUDOWNICTWA SPOŁECZNEGO sp. z o.o.	
Adres zadania:	ul. Budowlanych 59 w Tychach	
Nazwa zadania:	Remont korytarzy, toalet i klatki schodowej w budynku przy ul. Budowlanych 59 w Tychach	
Nazwa rysunku:	Rzut II piętra zakres robót	Nr rys. R-03