

MAPA DO CELÓW PROJEKTOWYCH

Oznaczenie kancelaryjne pracy geodezyjnej		I dr 66-00-9504.2018	
KIERG 031-666/18			
Miejscowość	Ząbki, ul. Powstańców, Piłsudskiego	Skala mapy	1:500
Jednostka ewidencyjna	Ząbki	Nazwa układu współrzędnych	20007
Identyfikator	143403_1	Wysokość	Kreślarnia: 86
Nazwa	03-31		zółty
Identyfikator	143403_1 0055	Oznaczenie granic obiektu, który był przedmiotem aktualizacji	
		Oznaczenie i informacje o służebnościach gruntowych mających wpływ na zagospodarowanie gruntów, działek sąsiadujących w granicach projektowanych inwestycji	
		Oznaczenie i symbol konturu użytku planowego, który nie jest ujawniony w bazie danych ewidencyjnych, gruntów i budynków	
USŁUGI GEODEZYJNE inż. Urbanowicz Cezary ul. Wolomińska 21 05-230 Kobyłka tel. 501-624-061 email: cezar@urbanowicz.pl			
GEODETA UPRAWNIOWY I mgr inż. Agnieszka Kosyńska nr upraw. 21251			




ORIENTACJA 1:5000

LEGENDA:

- A-B-C-D-E-F-G-H-A** zakres opracowania - granica działki nr 33/5
- 1. Hala magazynowa - do rozbiórki
- 2. Budynek magazynowy - do rozbiórki
- 3. Istniejący bud. magazynowy (młynia) - do pozostawienia
- 4. Istniejąca zabudowa NA DZIAŁCE 33/5
- 5. Istn. wjazd na działkę
- 6. Zabudowa sąsiednia istniejąca

PROJEKT ROBÓT ROZBIÓRKOWYCH	Rys. nr 1
projekt robót rozbiórkowych dwóch obiektów budowlanych - hala i budynek magazynowy	
08-2019	
Inwestor: Przedsiębiorstwo Wodociągów i Kanalizacji w Ząbkach Sp. z o.o. Ząbki, ul. Piłsudskiego 2	
adres: 05-091 Ząbki, ul. Piłsudskiego 101, dz. Nr ew. 33/5	
budowy: obręb 03-31	
ZAGOSPODAROWANIE - STAN ISTN	
projektant:	1:750
inż. Józef Skłodowski	
podpis:	
projektant: inż. Sławomir Słabosz	
podpis:	

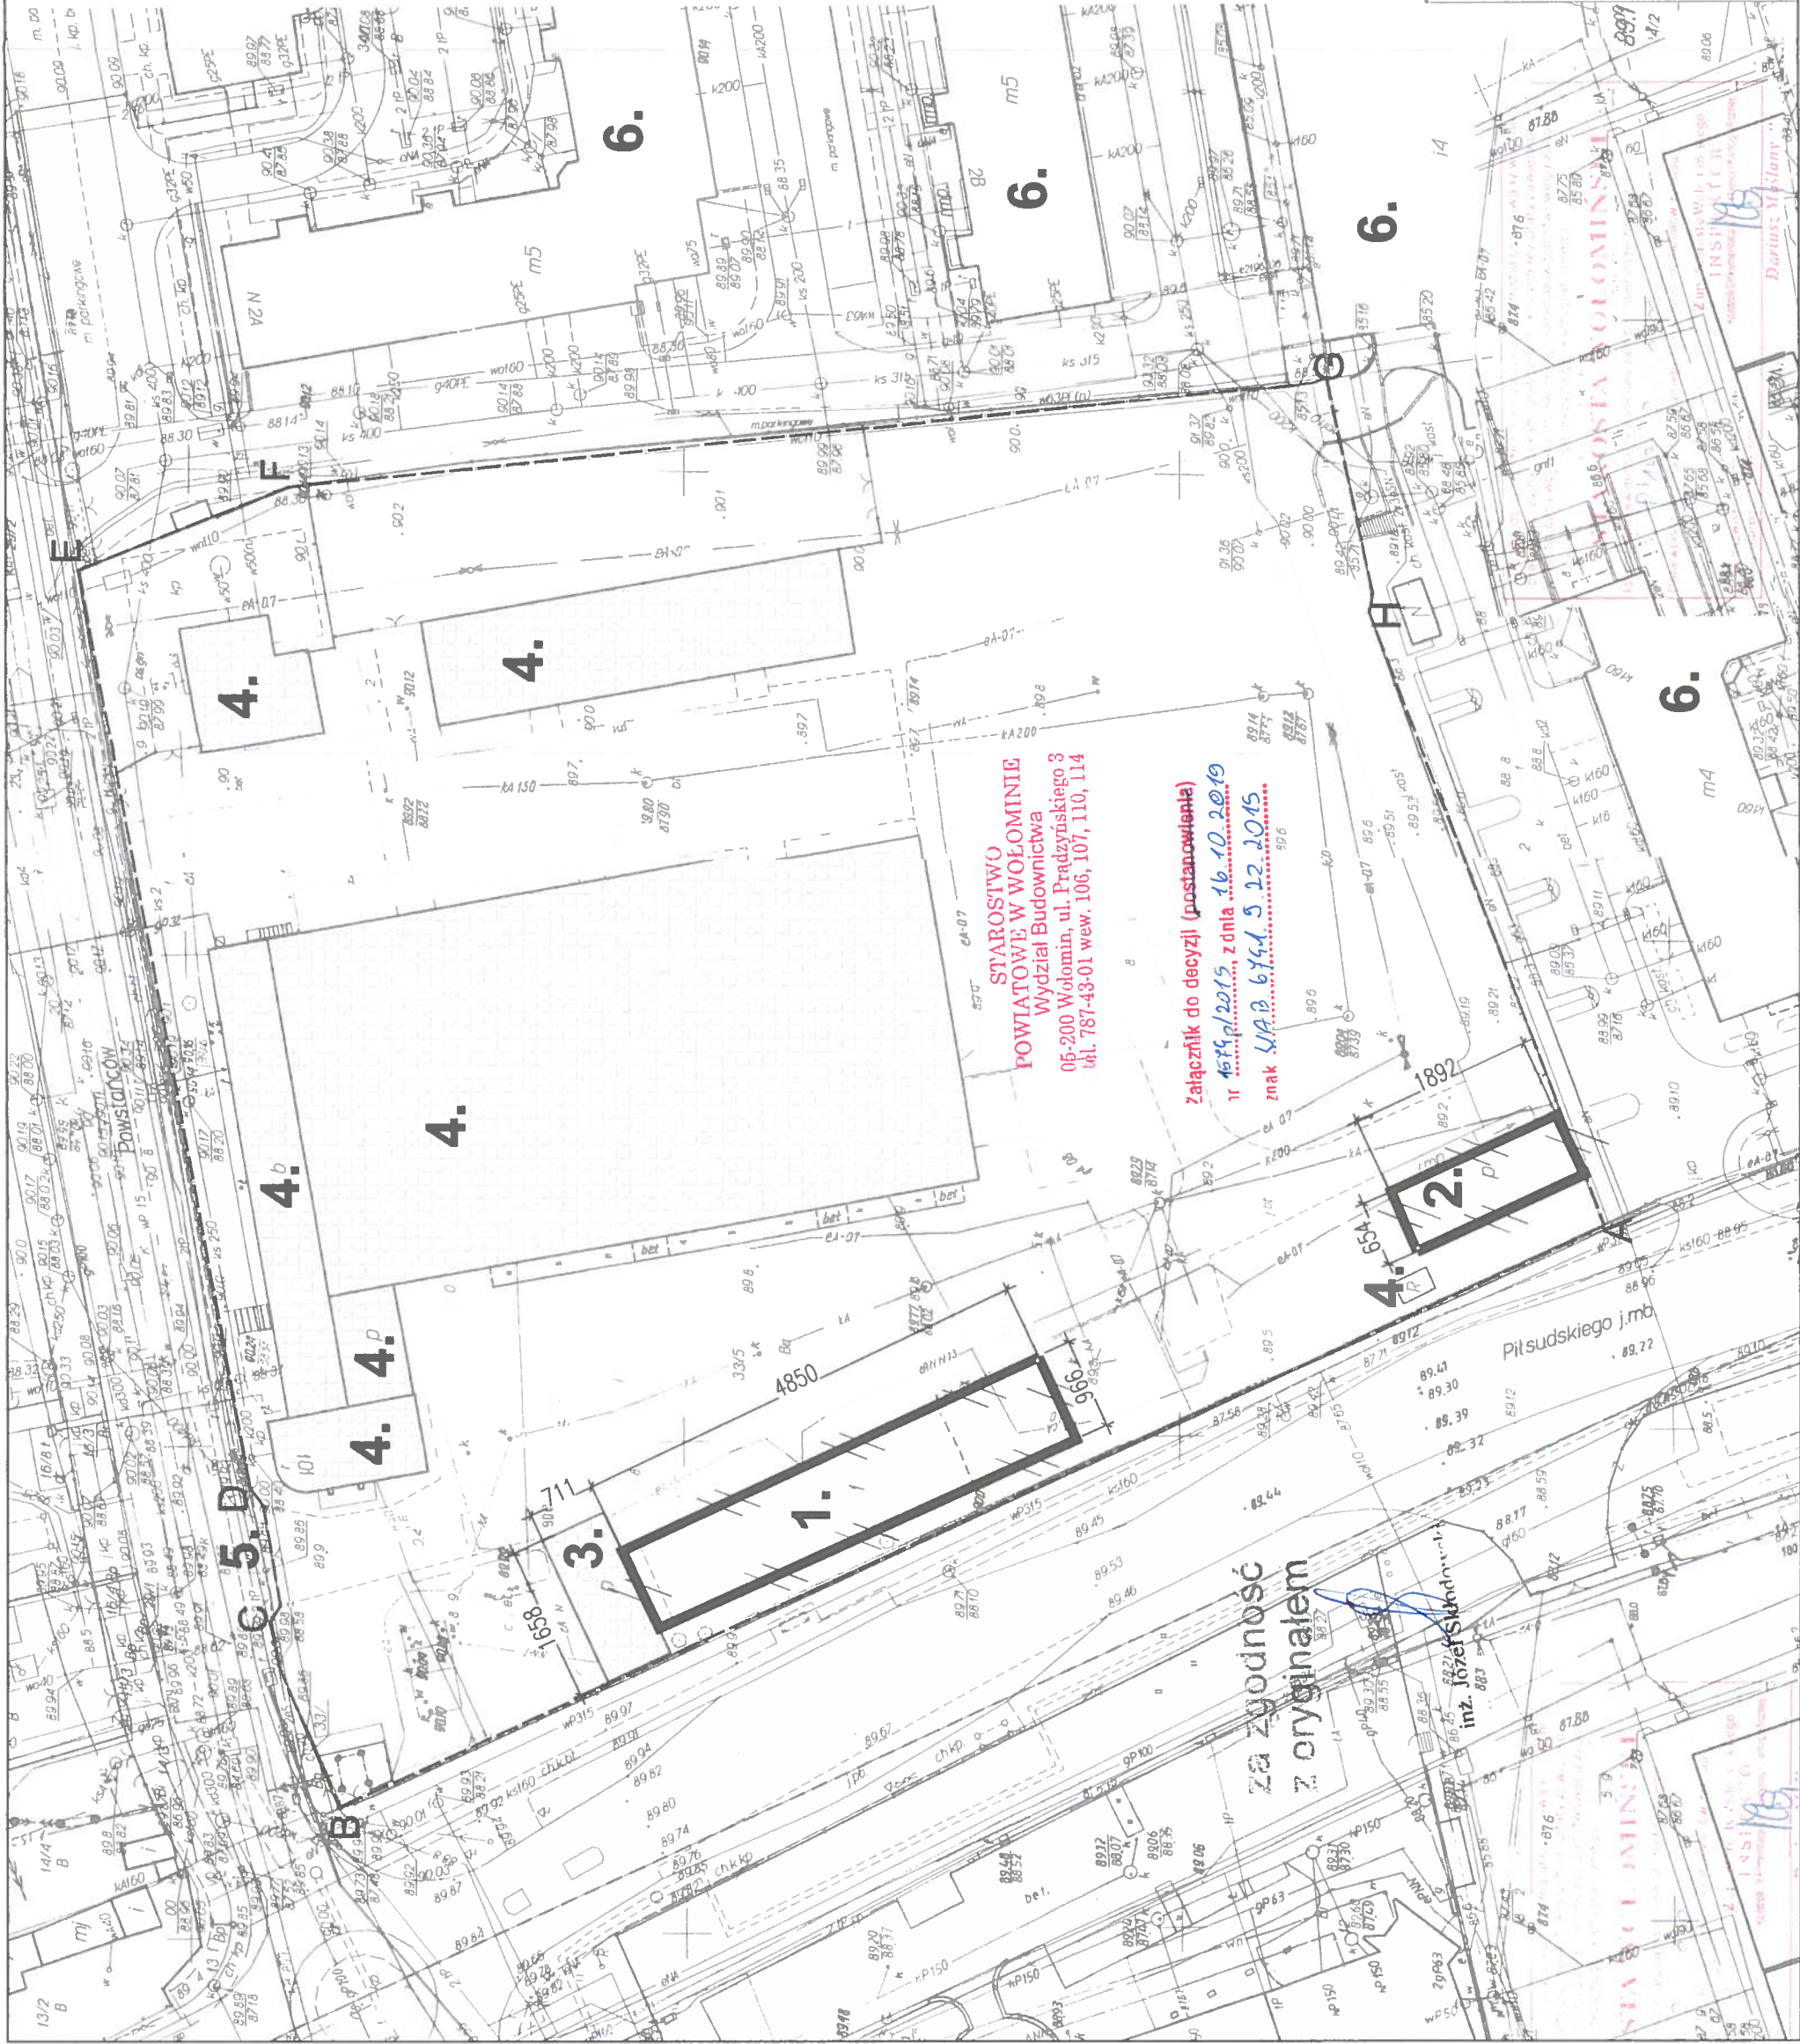

STAROSTWO
 POWIATOWE W WOŁOMINIE
 Wydział Budownictwa
 05-200 Wołomin, ul. Pradzińskiego 3
 tel. 787-43-01 wew. 106, 107, 110, 114

Załącznik do decyzji (postanowienia)
 nr 1574/p/2015, z dnia 16.10.2015
 znak UA.2.676.1.5.22.2015

Za zgodność
 z oryginałem

inż. Józef Skłodowski