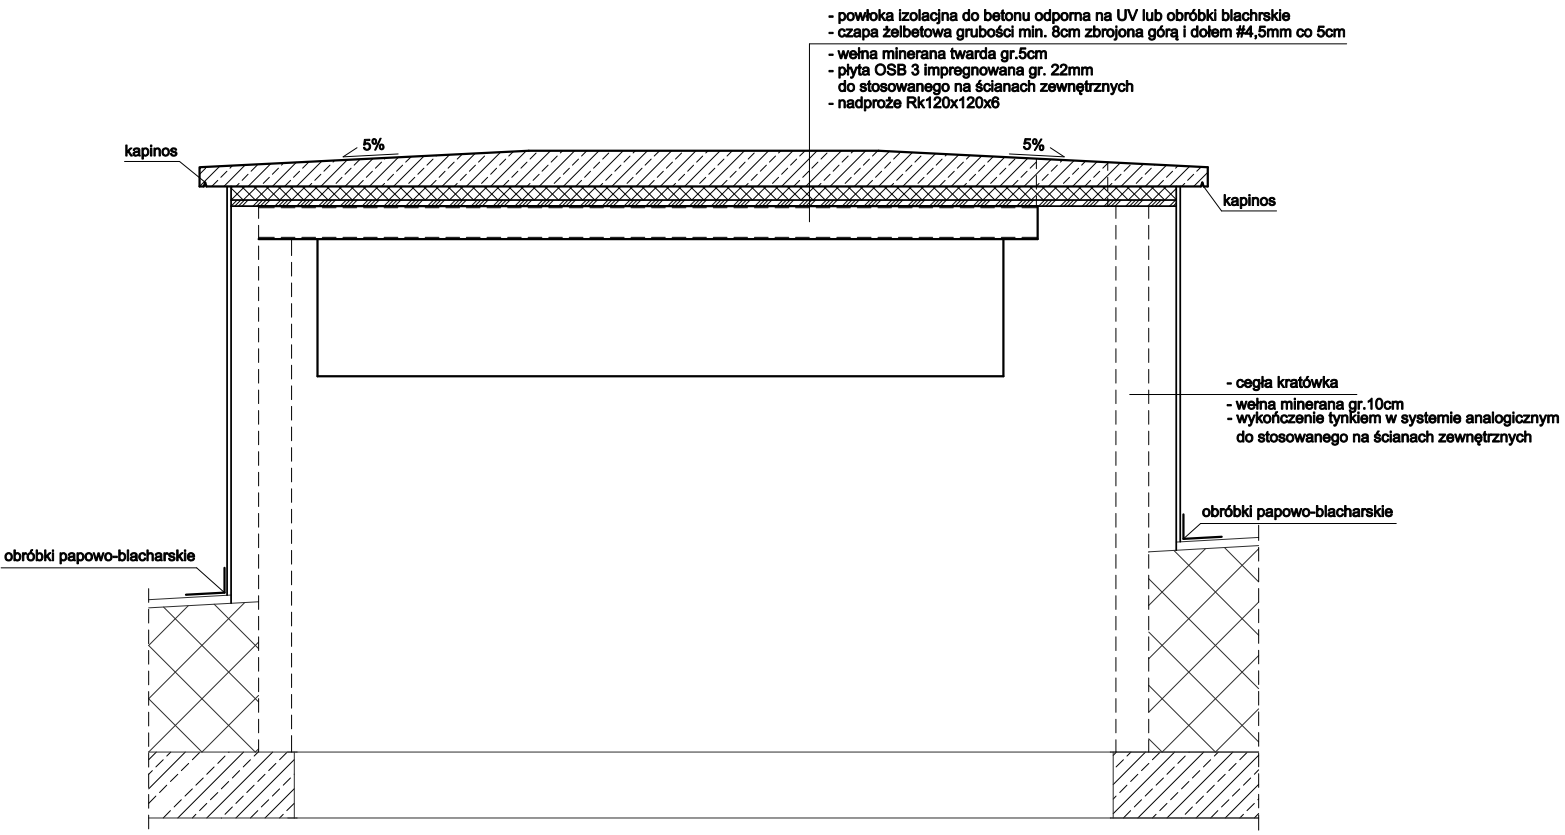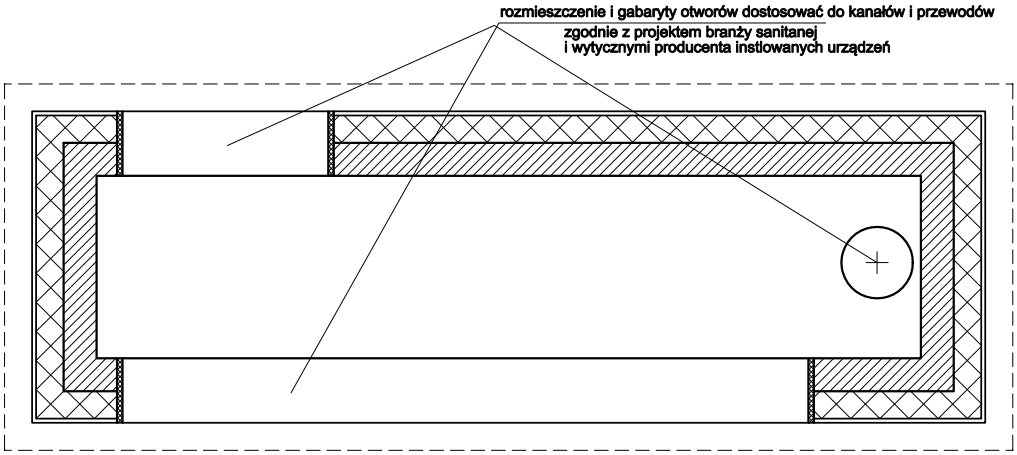Szczegół komina dla wejścia kanałów went.