


PRZEKRÓJ KONSTRUKCYJNY
SKALA 1:25

DROGA POWIATOWA NR 1639C GŁĄŻEWO – GRZYBNO

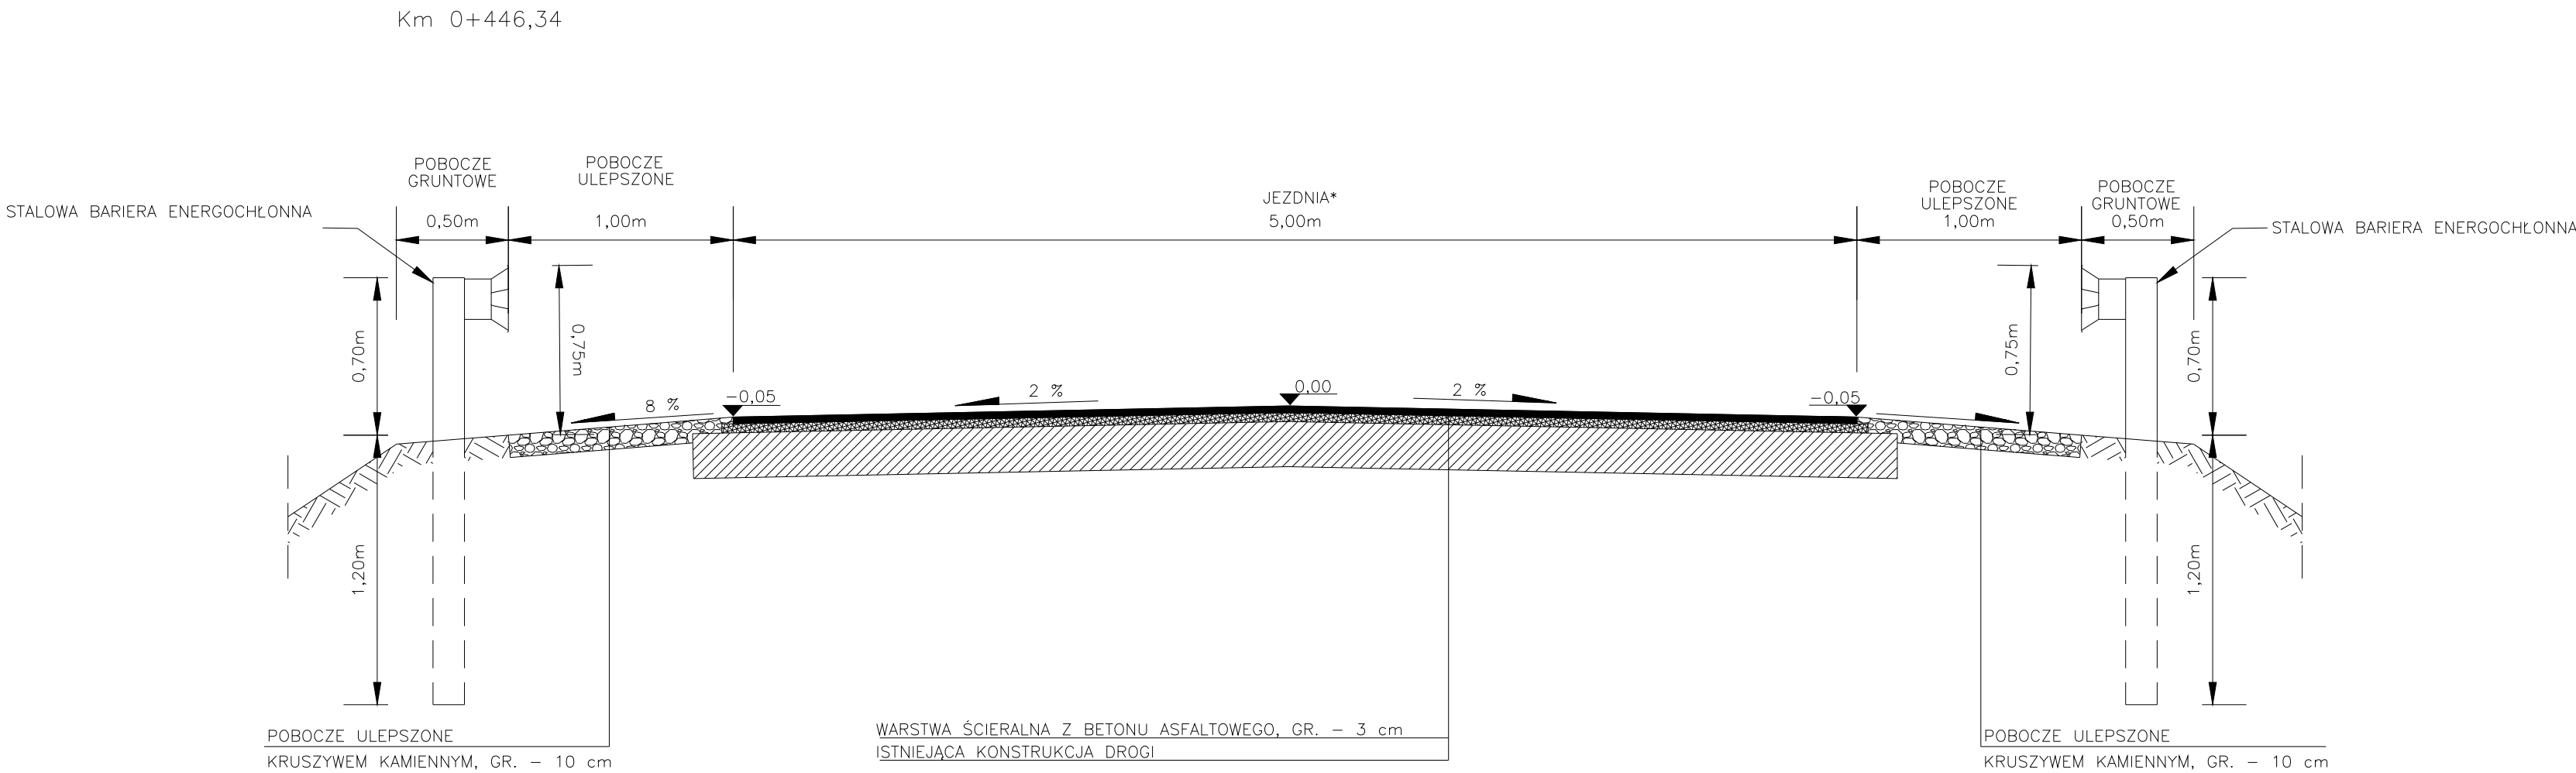

*Odcinek od km 0+006,37 do km 0+755,00

RYS. Nr 2 – ARK. Nr 2