


# SZCZEGÓŁ KONSTRUKCYJNY B

## SKALA 1:10

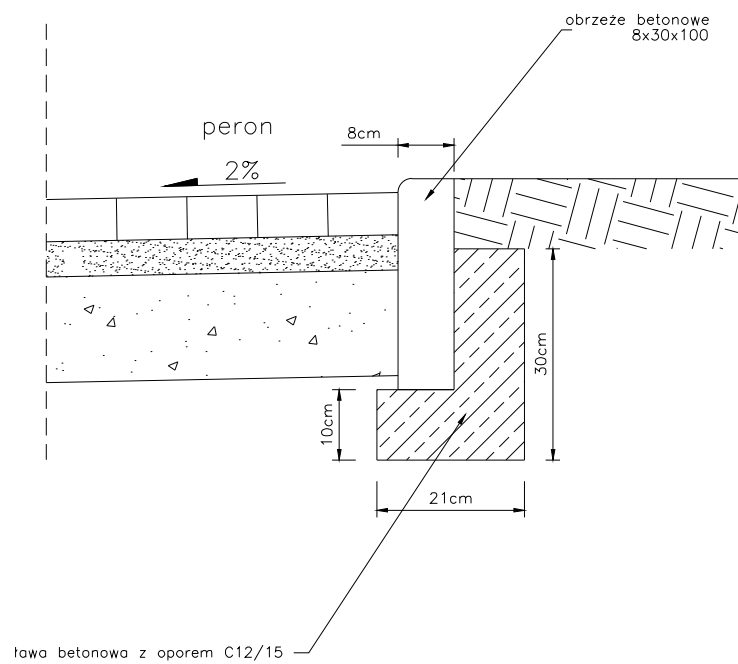

MATERIAŁY NA 1m OBRZEŻA

Obrzeże betonowe – 1,0 m

Beton klasy C12/15 – 0,04 m<sup>3</sup>