


PRZEKRÓJ KONSTRUKCYJNY  
SKALA 1:25

DROGA POWIATOWA NR 1639C GŁAŻEWO – GRZYBNO

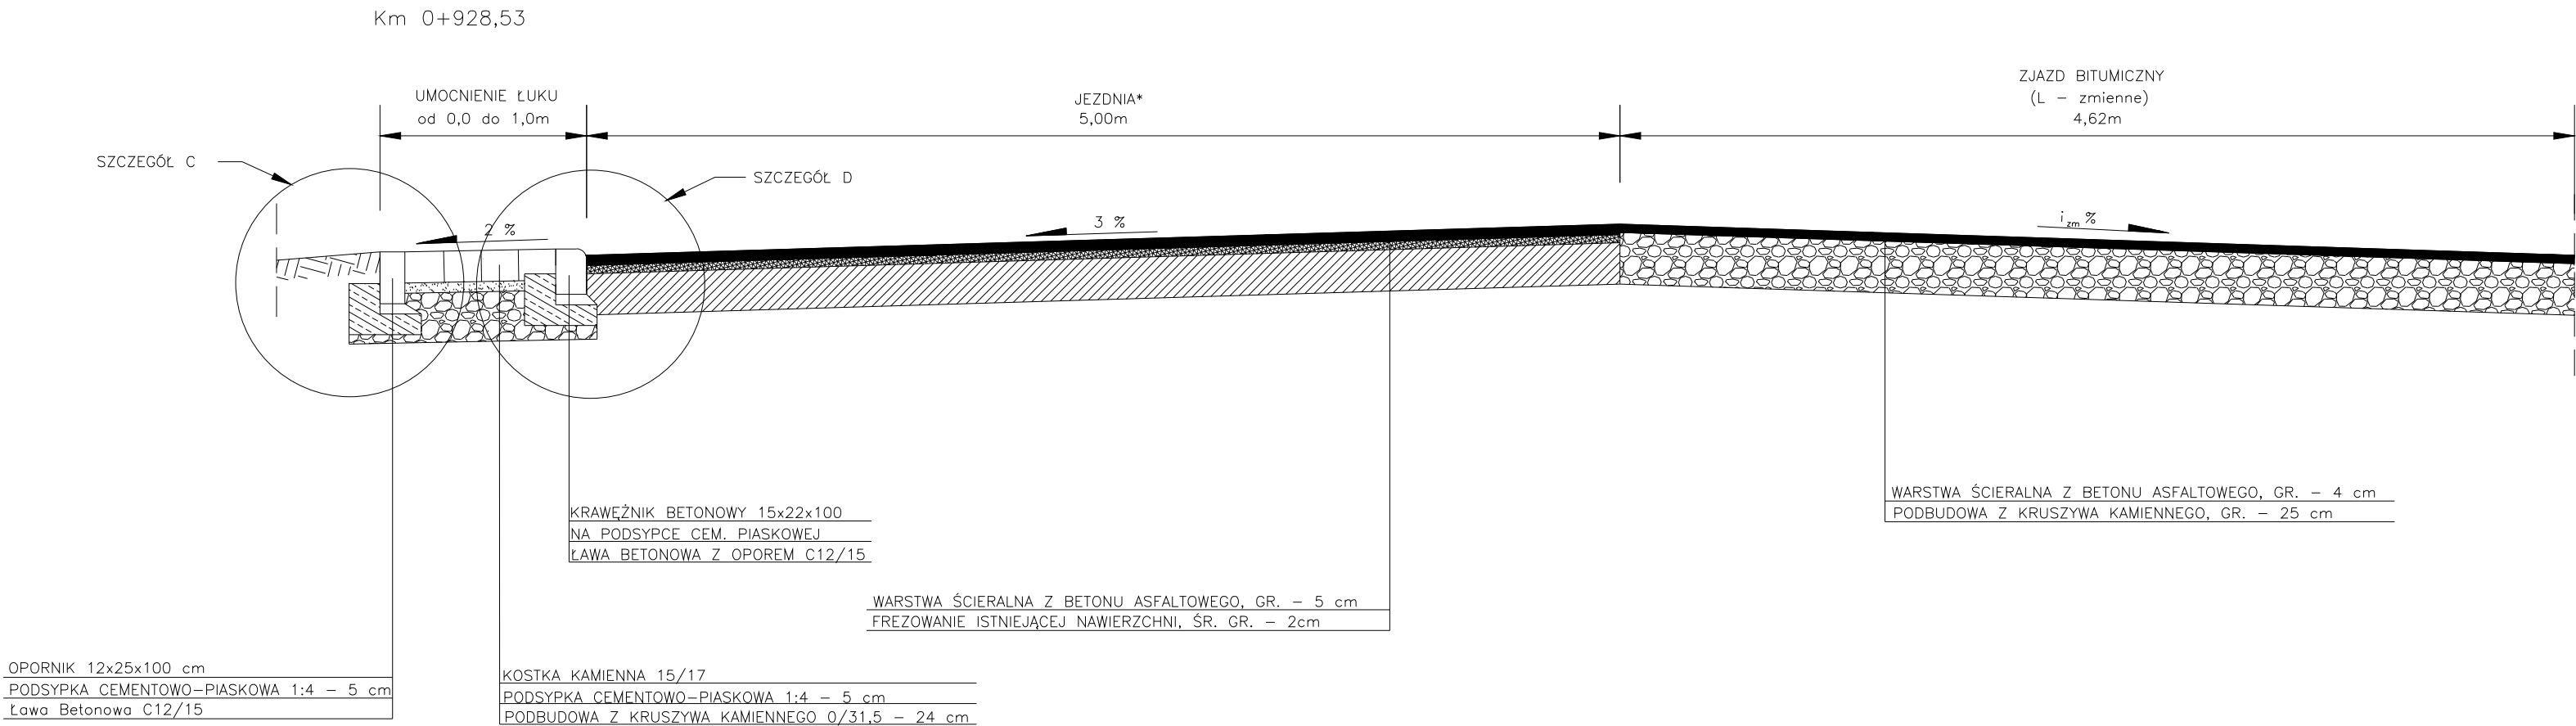

\*Odcinek od km 0+755,00 do km 2+601,00

RYS. Nr 2 – ARK. Nr 5