


PRZEKRÓJ NORMALNY
skala 1:25

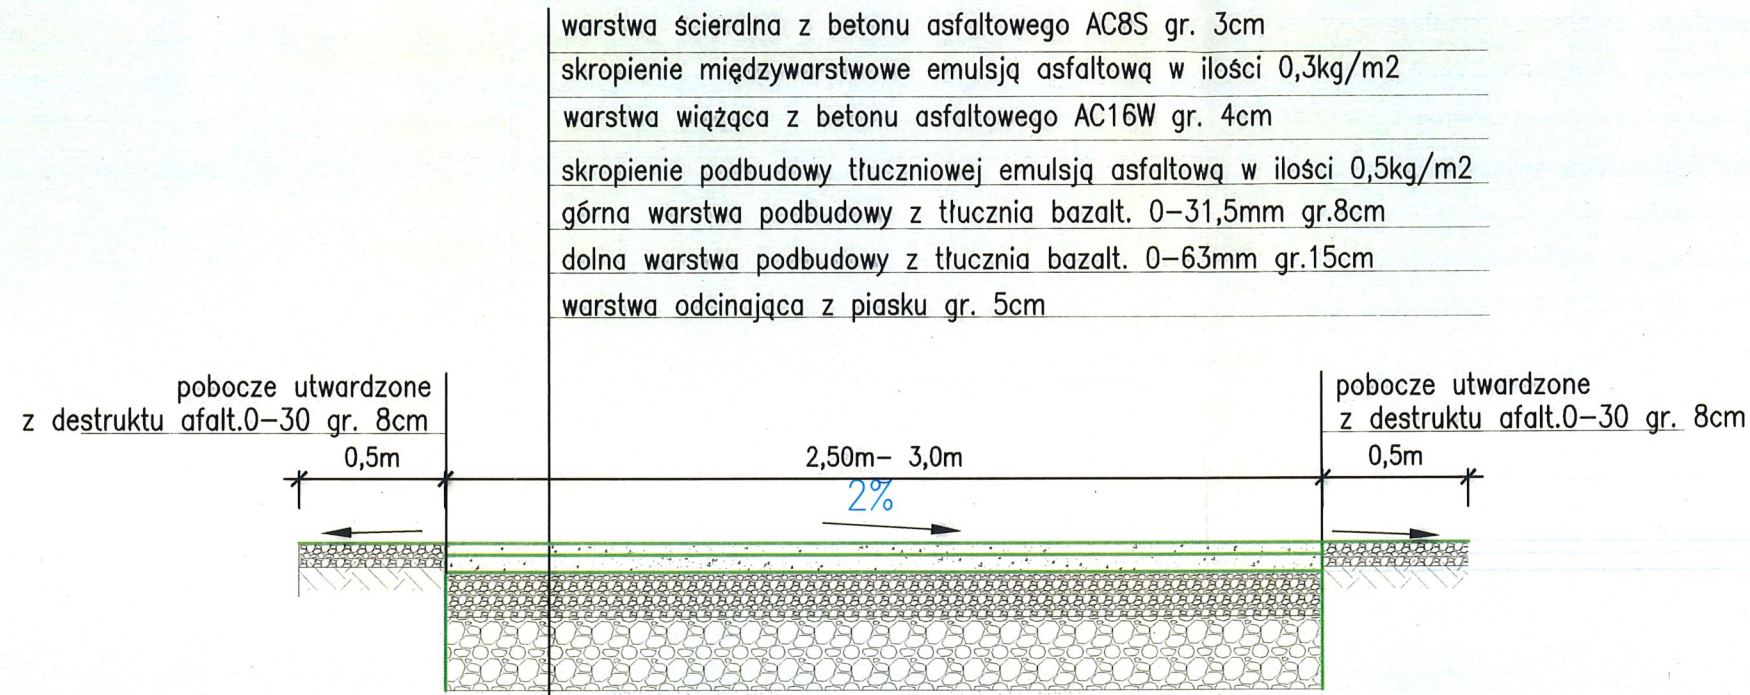

PROJEKTY I NADZORY W BUDOWNICTWIE DROGOWYM  DROGPIN Krystian Makulik ul. Mickiewicza 29 47-180 Suchodaniec <small>NIP 756 110 10 48 REGON 141530406 tel. 774 617 441, 519 686 010</small>		FAZA INWESTYCJI: PROJEKT BUDOWLANY BRANŻA: DROGOWA DATA: listopad 2022
Nazwa obiektu:	Przebudowa drogi wewnętrznej stanowiącej dojazd do gruntów rolnych	
Lokalizacja:	Kolonowskie, dz nr 491/1	
Projektant:	tech.drog. Krystian Makulik	upr. 241/92/OP Makulik Krystian upr. Projektanta nr 241/92/OP w specj. konstrukcyjno-inżynierskiej w zakresie doposażeniowych i startowych i regulacyjnych
Temat:	PRZEKRÓJ NORMALNY 1-1	1:25

14