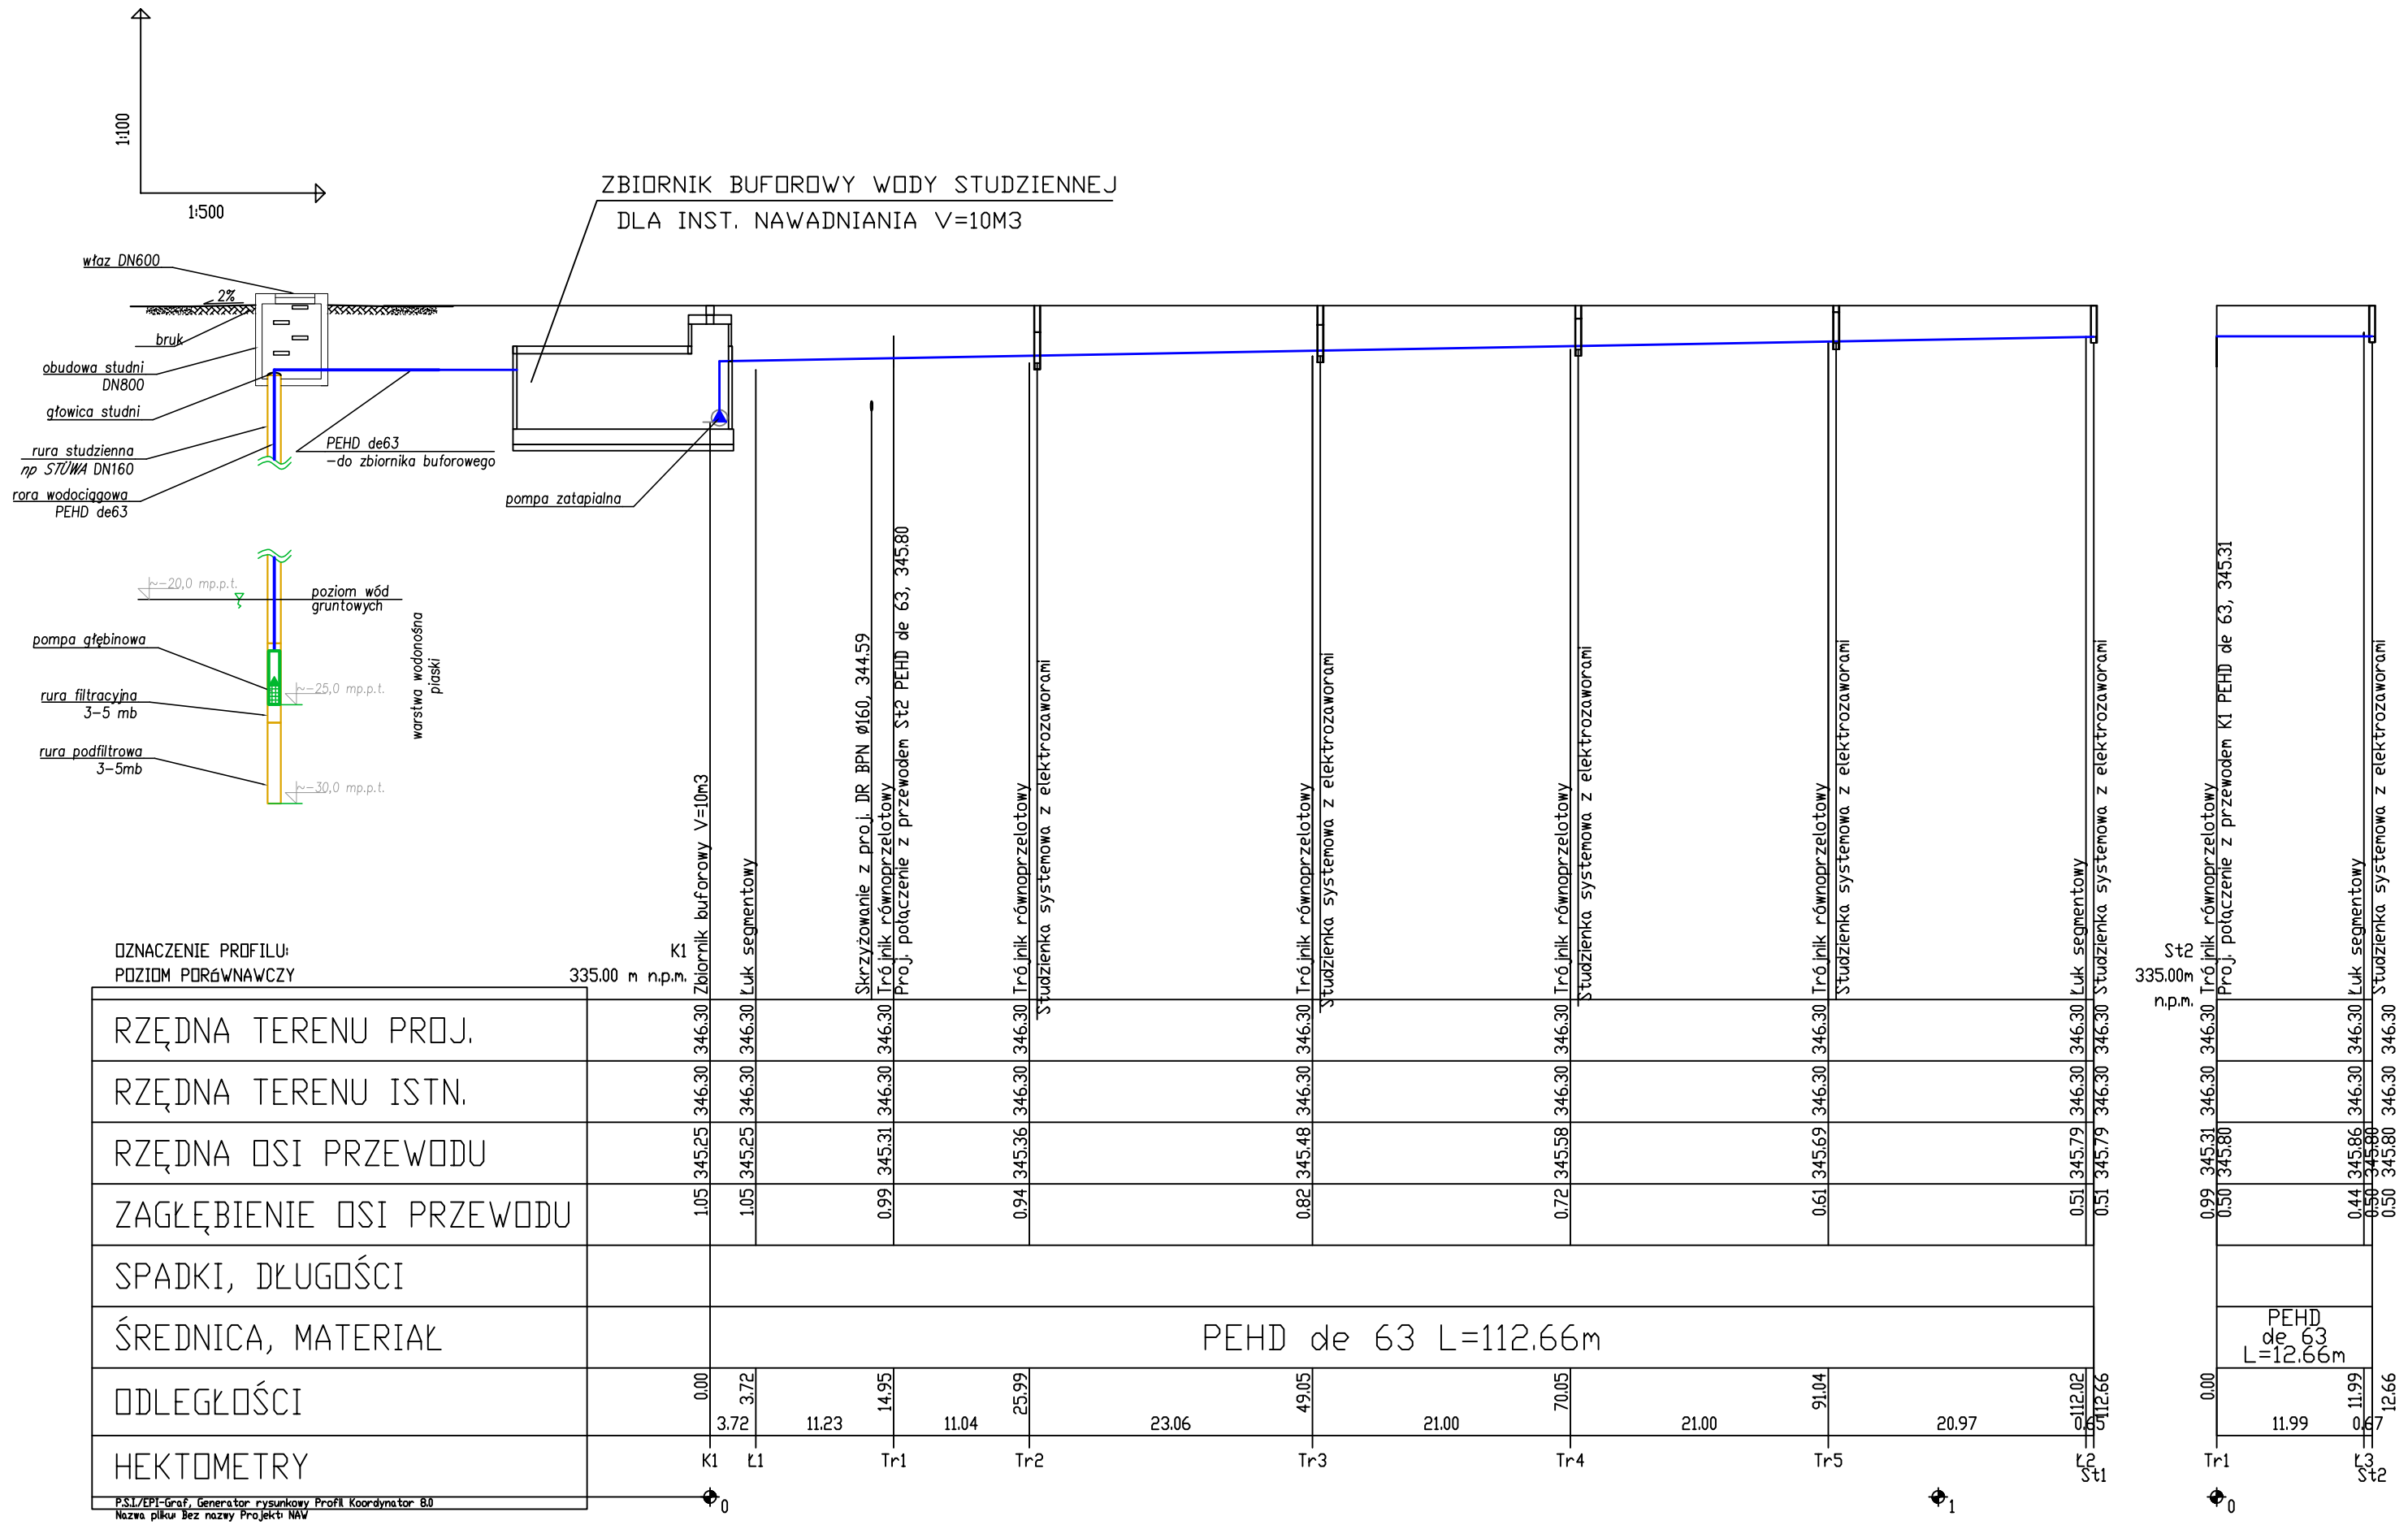

INSTALACJA DO NAWADNIANAI OD STUDZIENEK ZAWOROWYCH WG PZT

CALKOWITA DŁUGOŚĆ PE de 40 OD SKRZYNEK DO ZRASZACZY 900 mb

NAZWA OPRACOWANIA	Dokumentacja projektowa do realizacji inwestycji pod nazwą: "BUDOWA KOMPLEKSU SPORTOWEGO W BOLKOWIE WRAZ Z INFRASTRUKTURĄ TOWARZYSZĄCĄ RFIL PGR Z 2021."
PROJEKTOWANIE I OBSŁUGA INWESTYCJI	SINERGIA URBANA Małgorzata Czaban ul. Złotowska 4, 51-126 Wrocław
ZAMIERZENIE BUDOWLANE	BUDOWA KOMPLEKSU SPORTOWEGO WRAZ Z INFRASTRUKTURĄ TOWARZYSZĄCĄ
OBIEKT	BUDYNEK POMOCNICZY – KONTENEROWY
ADRES	UL. SPACEROWA B/N 59-420 BOLKÓW DZ. NR. 852/2 OBRĘB 2 BOLKÓW MIASTO, GMINA BOLKÓW, POWIAT JAWORSKI
INWESTOR	GMINA BOLKÓW
STADIUM	PROJEKT TECHNICZNY
BRANŻA	SANITARNA
NR UPRAWNIEŃ	PODPIS
PROJEKTANT	MGR INŻ. TOMASZ PUZANOWSKI — DOŚ/0156/PWBS/18
SPRAWDZAJĄCY	INŻ. WŁADYSŁAW PUZANOWSKI — 160/82/WBPP
NAZWA RYSUNKU	PZT – PROFIL INST. DO NAWAD. BOISKA DO PIŁKI NOŻNEJ O NAW. TRAWIASTEJ
SKALA	1:100/ A3 — NR RYSUNKU: PZT-S-7 — DATA 2.IX.2022