


Plan orientacyjny

BIELSK PODLASKI.

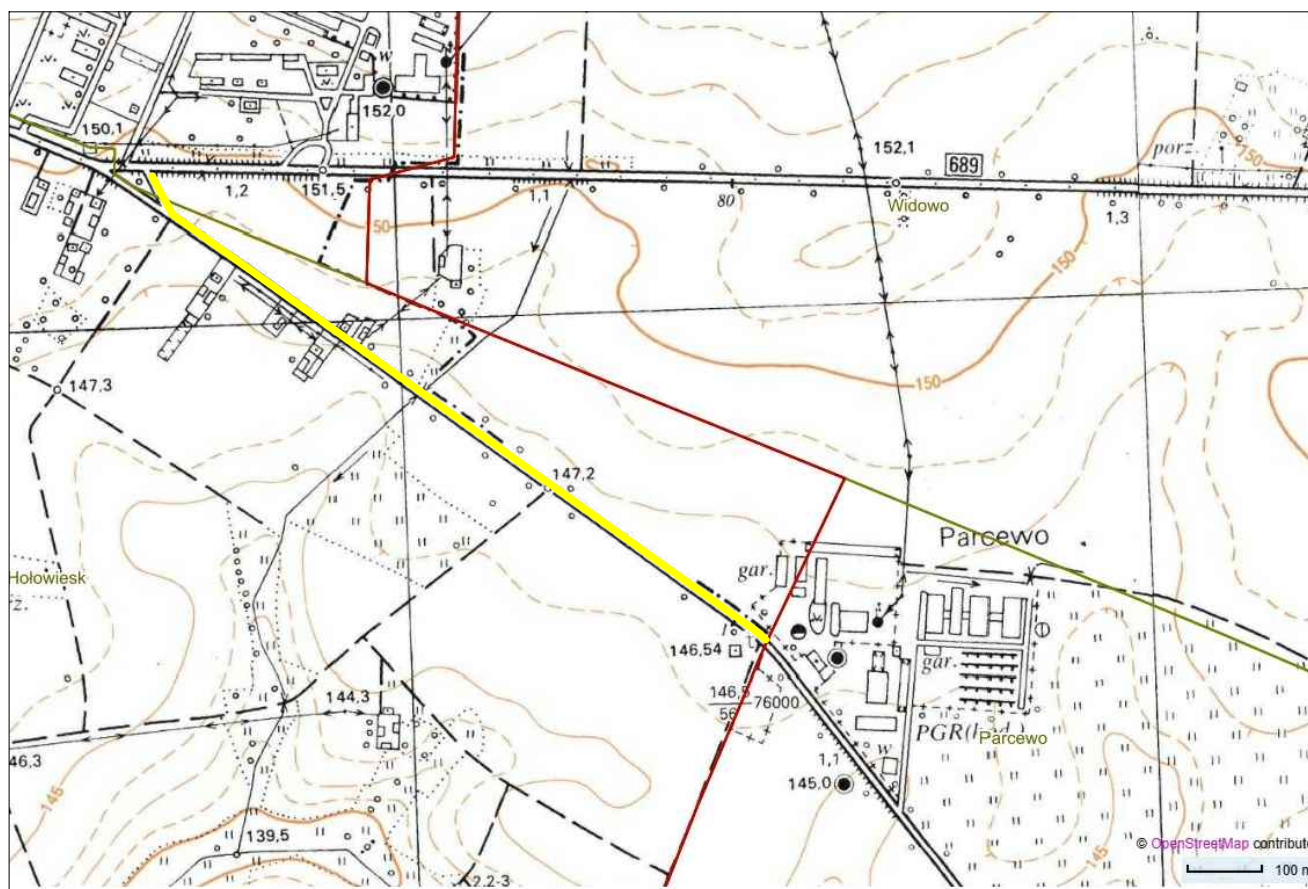

OZNACZENIE:

lokalizacja inwestycji

Nazwa rysunku :	Plan orientacyjny		Nr rys. 1
Inwestor :	Miasto Bielsk Podlaski ul. Kopernika 1 17-100 Bielsk Podlaski.		skala: 1:10 000
Zadanie :	Opracowanie PFU w ramach zadania pn.: Budowa chodnika, świetlenia i odwodnienie w ulicy Orłańskiej		Data: 21.04.2023 r
Projektant:	Mirosław Goworko PDL/0155/PBD/19		