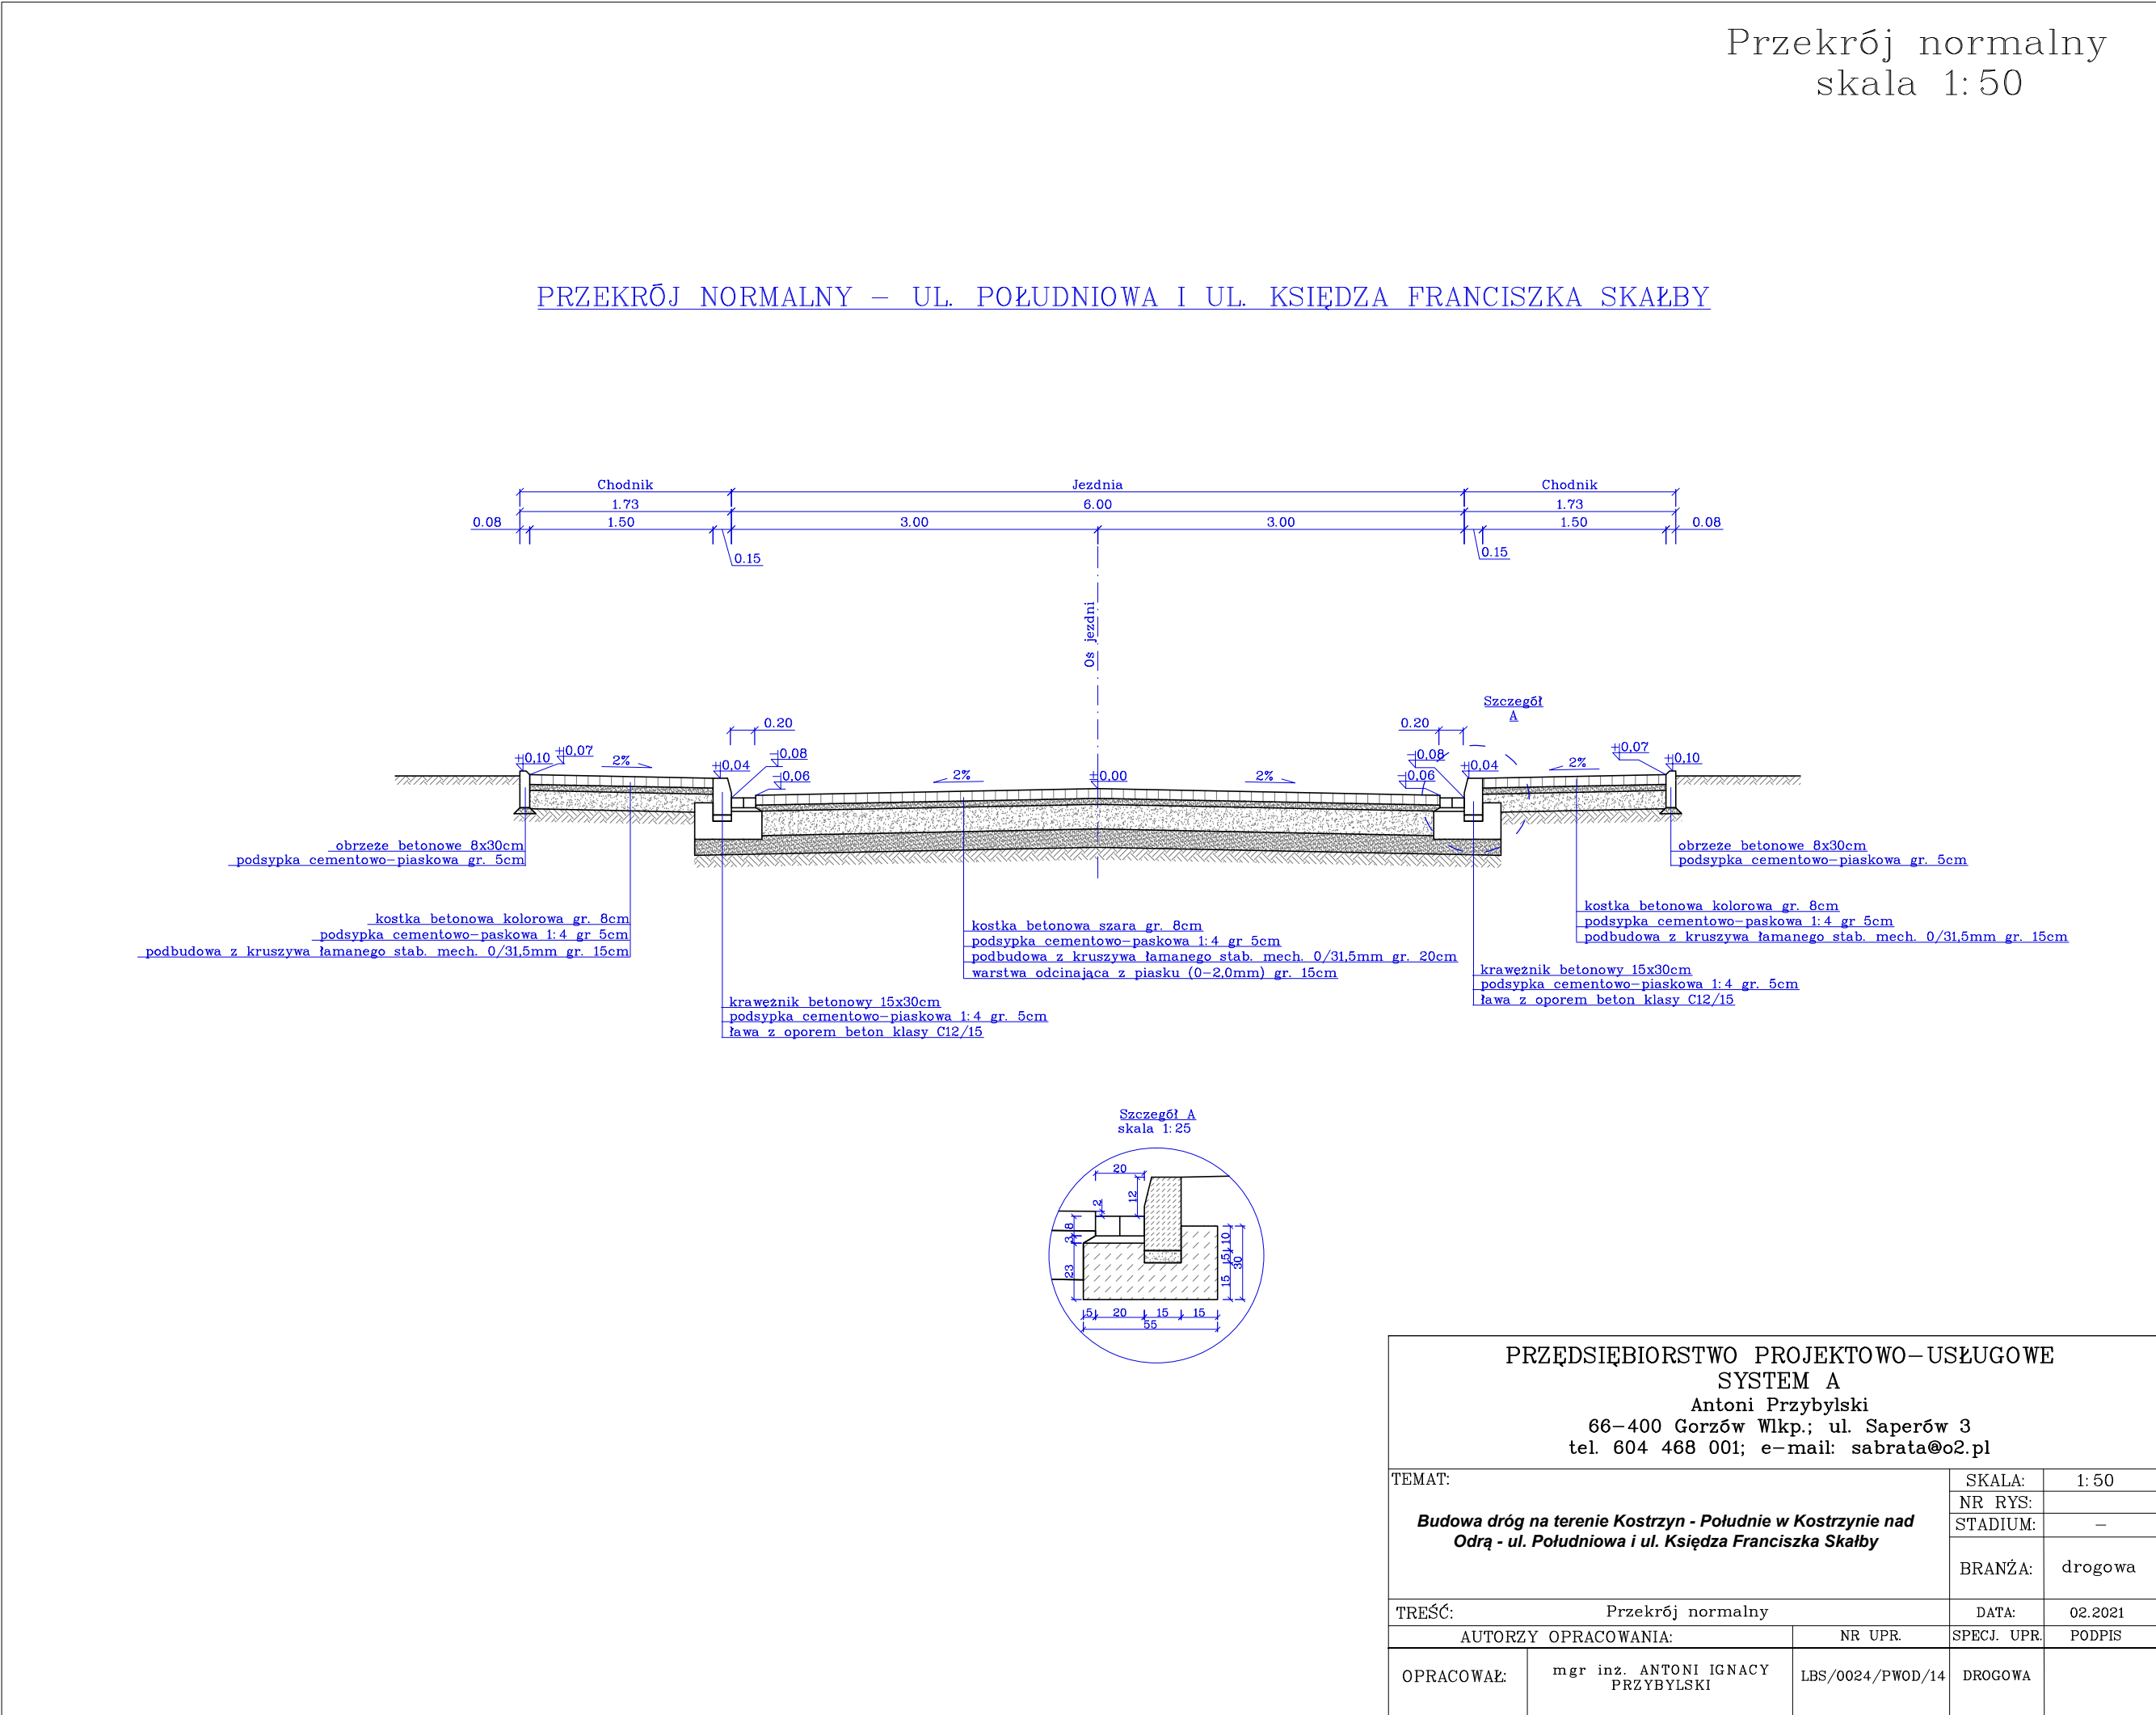
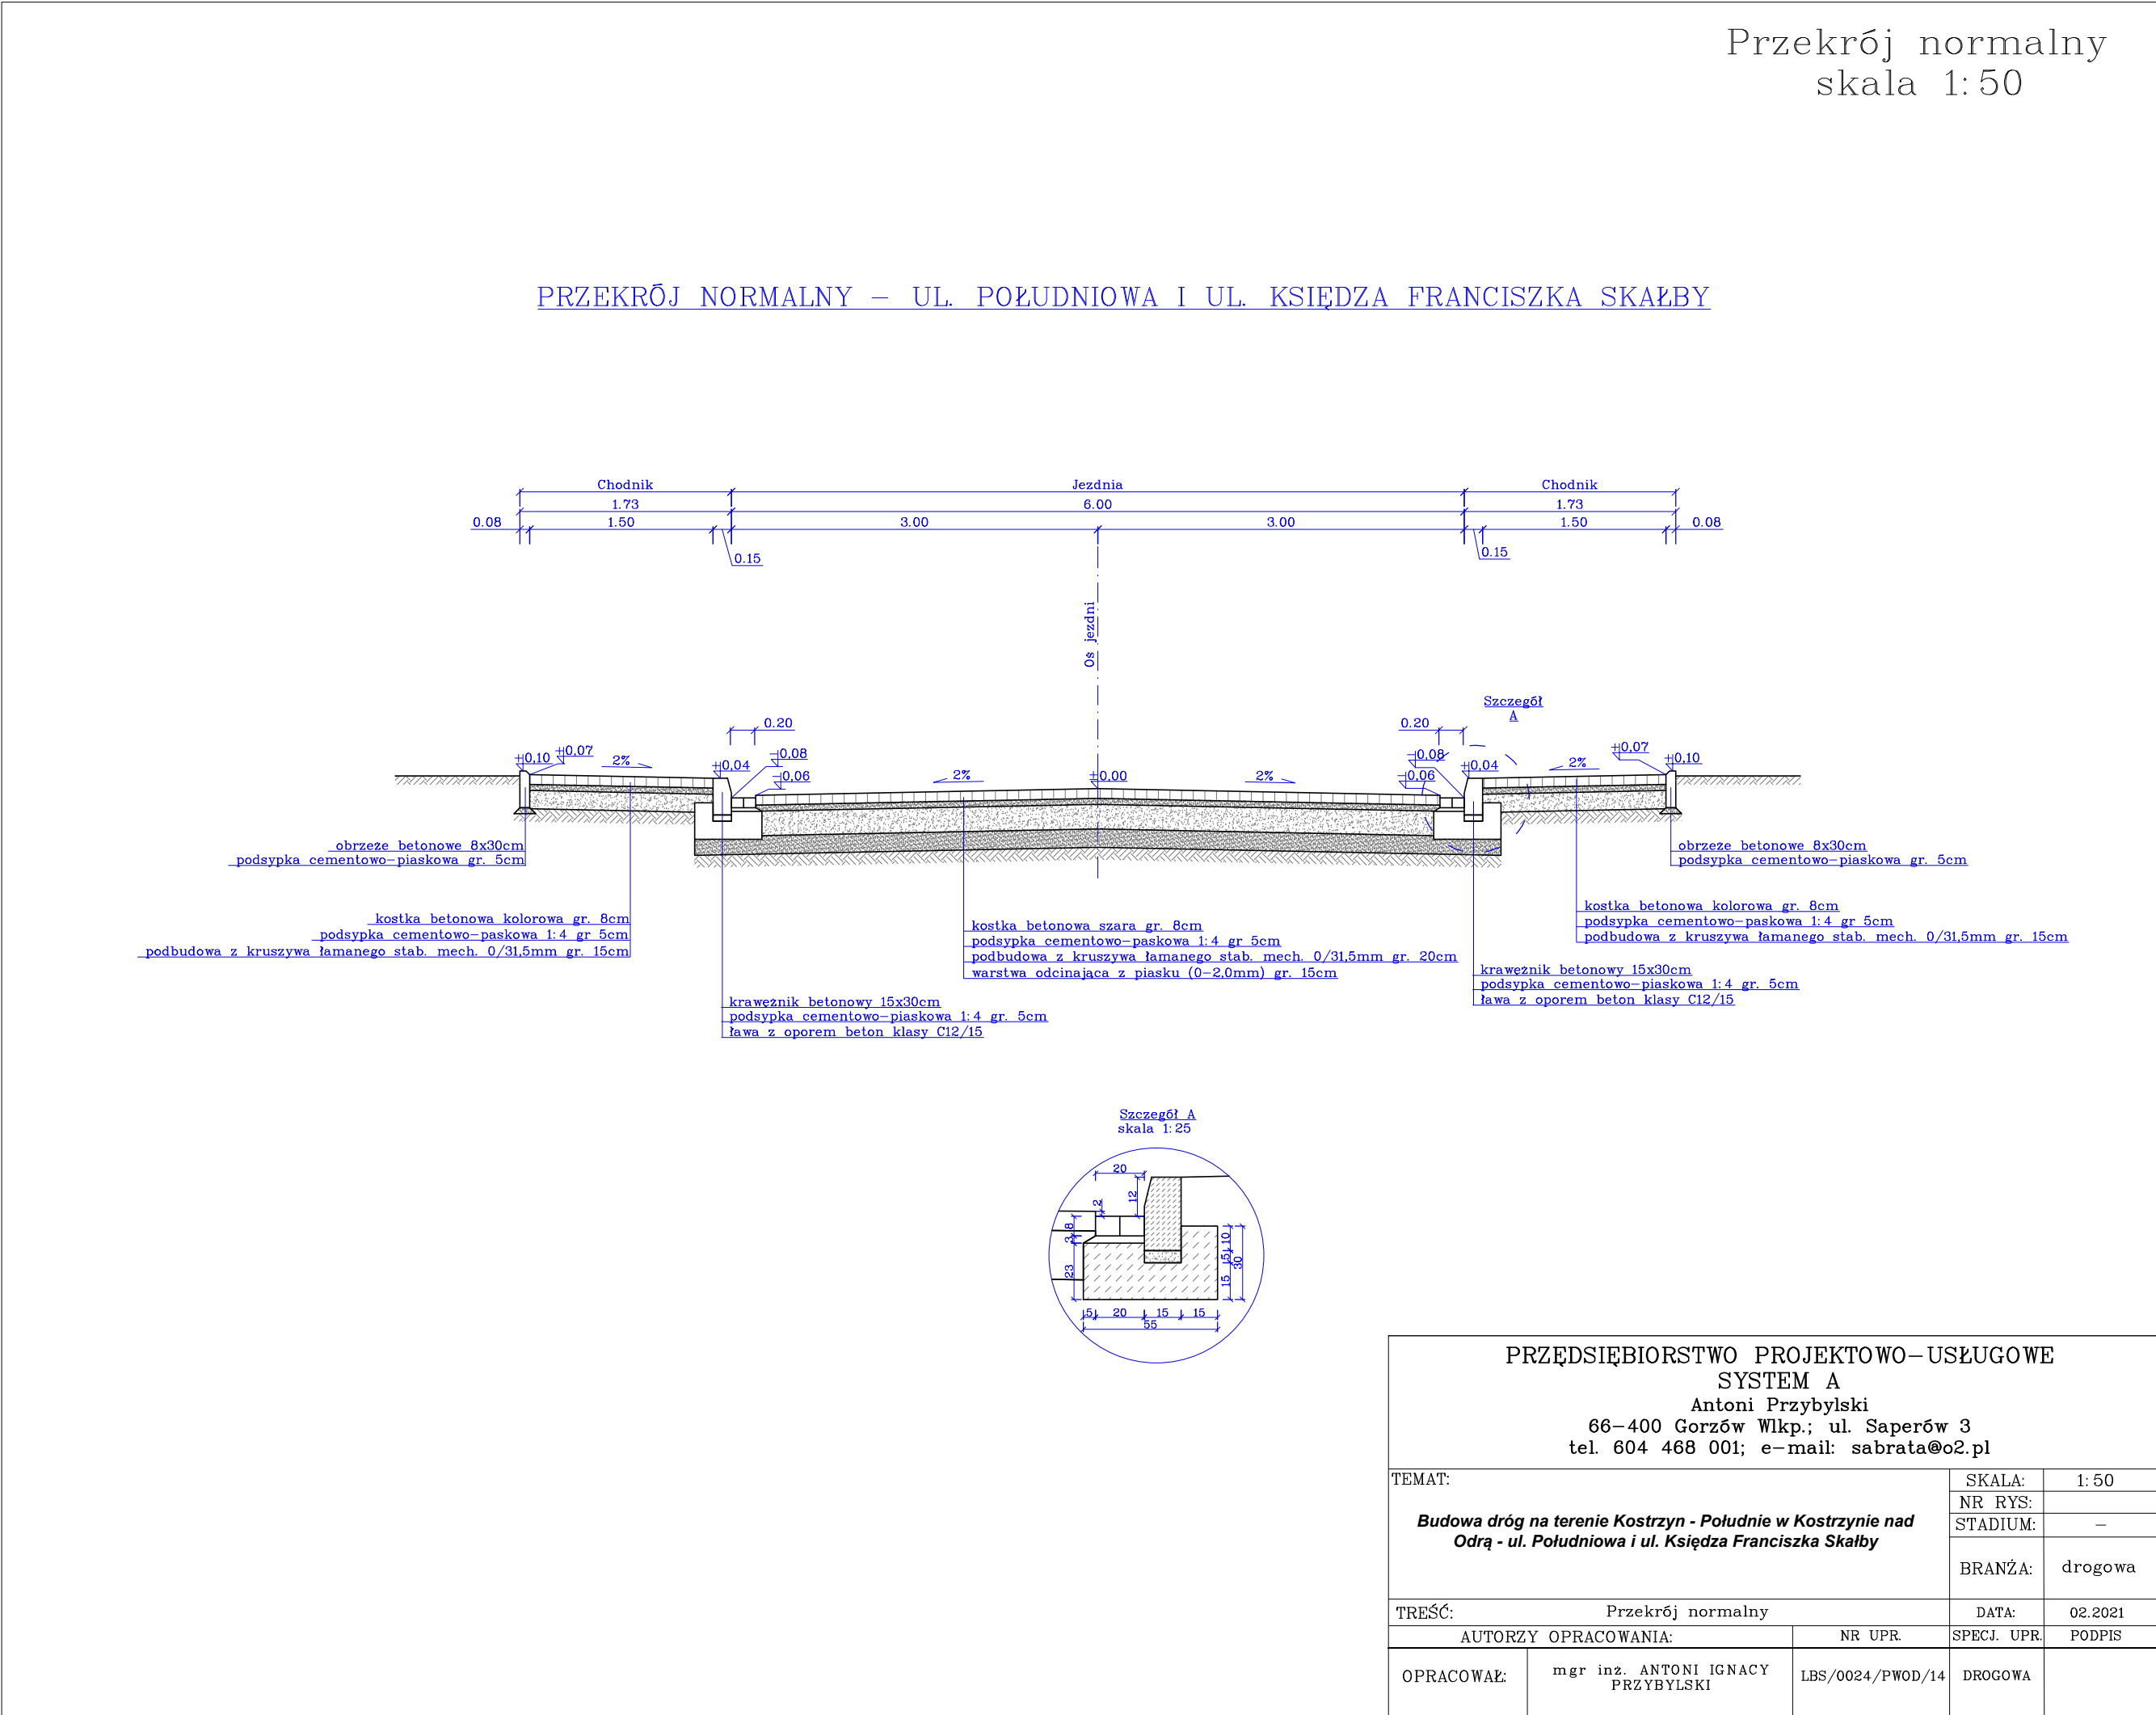


[illegible][illegible]

Przekrój normalny
skala 1:50

PRZEKRÓJ NORMALNY – UL. POŁUDNIOWA I UL. KSIĘDZA FRANCISZKA SKAŁBY

Chodnik 1.73 0.08 1.50 0.15

Jezdnia 6.00 3.00 3.00 0.15

0.08 1.50 3.00 6.00 3.00 1.50 0.08

0.15

0.20

0.07

0.04

0.08

0.06

2%

2%

2%

0.00

0.04

0.08

0.07

0.10

0.20

Szczegół A

obrzeże betonowe 8x30cm
podsypka cementowo-piaskowa gr. 5cm

kostka betonowa kolorowa gr. 8cm
podsypka cementowo-piaskowa 1:4 gr. 5cm
podbudowa z kruszywa łamanego stab. mech. 0/31,5mm gr. 15cm

krawężnik betonowy 15x30cm
podsypka cementowo-piaskowa 1:4 gr. 5cm
ława z oporem beton klasy C12/15

kostka betonowa szara gr. 8cm
podsypka cementowo-piaskowa 1:4 gr. 5cm
podbudowa z kruszywa łamanego stab. mech. 0/31,5mm gr. 20cm
warstwa odcinająca z piasku (0-2,0mm) gr. 15cm

kostka betonowa kolorowa gr. 8cm
podsypka cementowo-piaskowa 1:4 gr. 5cm
podbudowa z kruszywa łamanego stab. mech. 0/31,5mm gr. 15cm

krawężnik betonowy 15x30cm
podsypka cementowo-piaskowa 1:4 gr. 5cm
ława z oporem beton klasy C12/15

Szczegół A
skala 1:25

PRZĘDSIĘBIORSTWO PROJEKTOWO-USŁUGOWE SYSTEM A Antoni Przybylski 66-400 Gorzów Wlkp.; ul. Saperów 3 tel. 604 468 001; e-mail: sabrata@o2.pl		
TEMAT: Budowa dróg na terenie Kostrzyn - Południe w Kostrzynie nad Odrą - ul. Południowa i ul. Księdza Franciszka Skałby	SKALA:	1:50
	NR RYS:	
	STADIUM:	—
	BRANŻA:	drogowa
TREŚĆ: Przekrój normalny		DATA: 02.2021
AUTORZY OPRACOWANIA:		NR UPR.
OPRACOWAŁ:	mgr inż. ANTONI IGNACY PRZYBYLSKI	SPECJ. UPR.
		PODPIS
LBS/0024/PWOD/14		DROGOWA