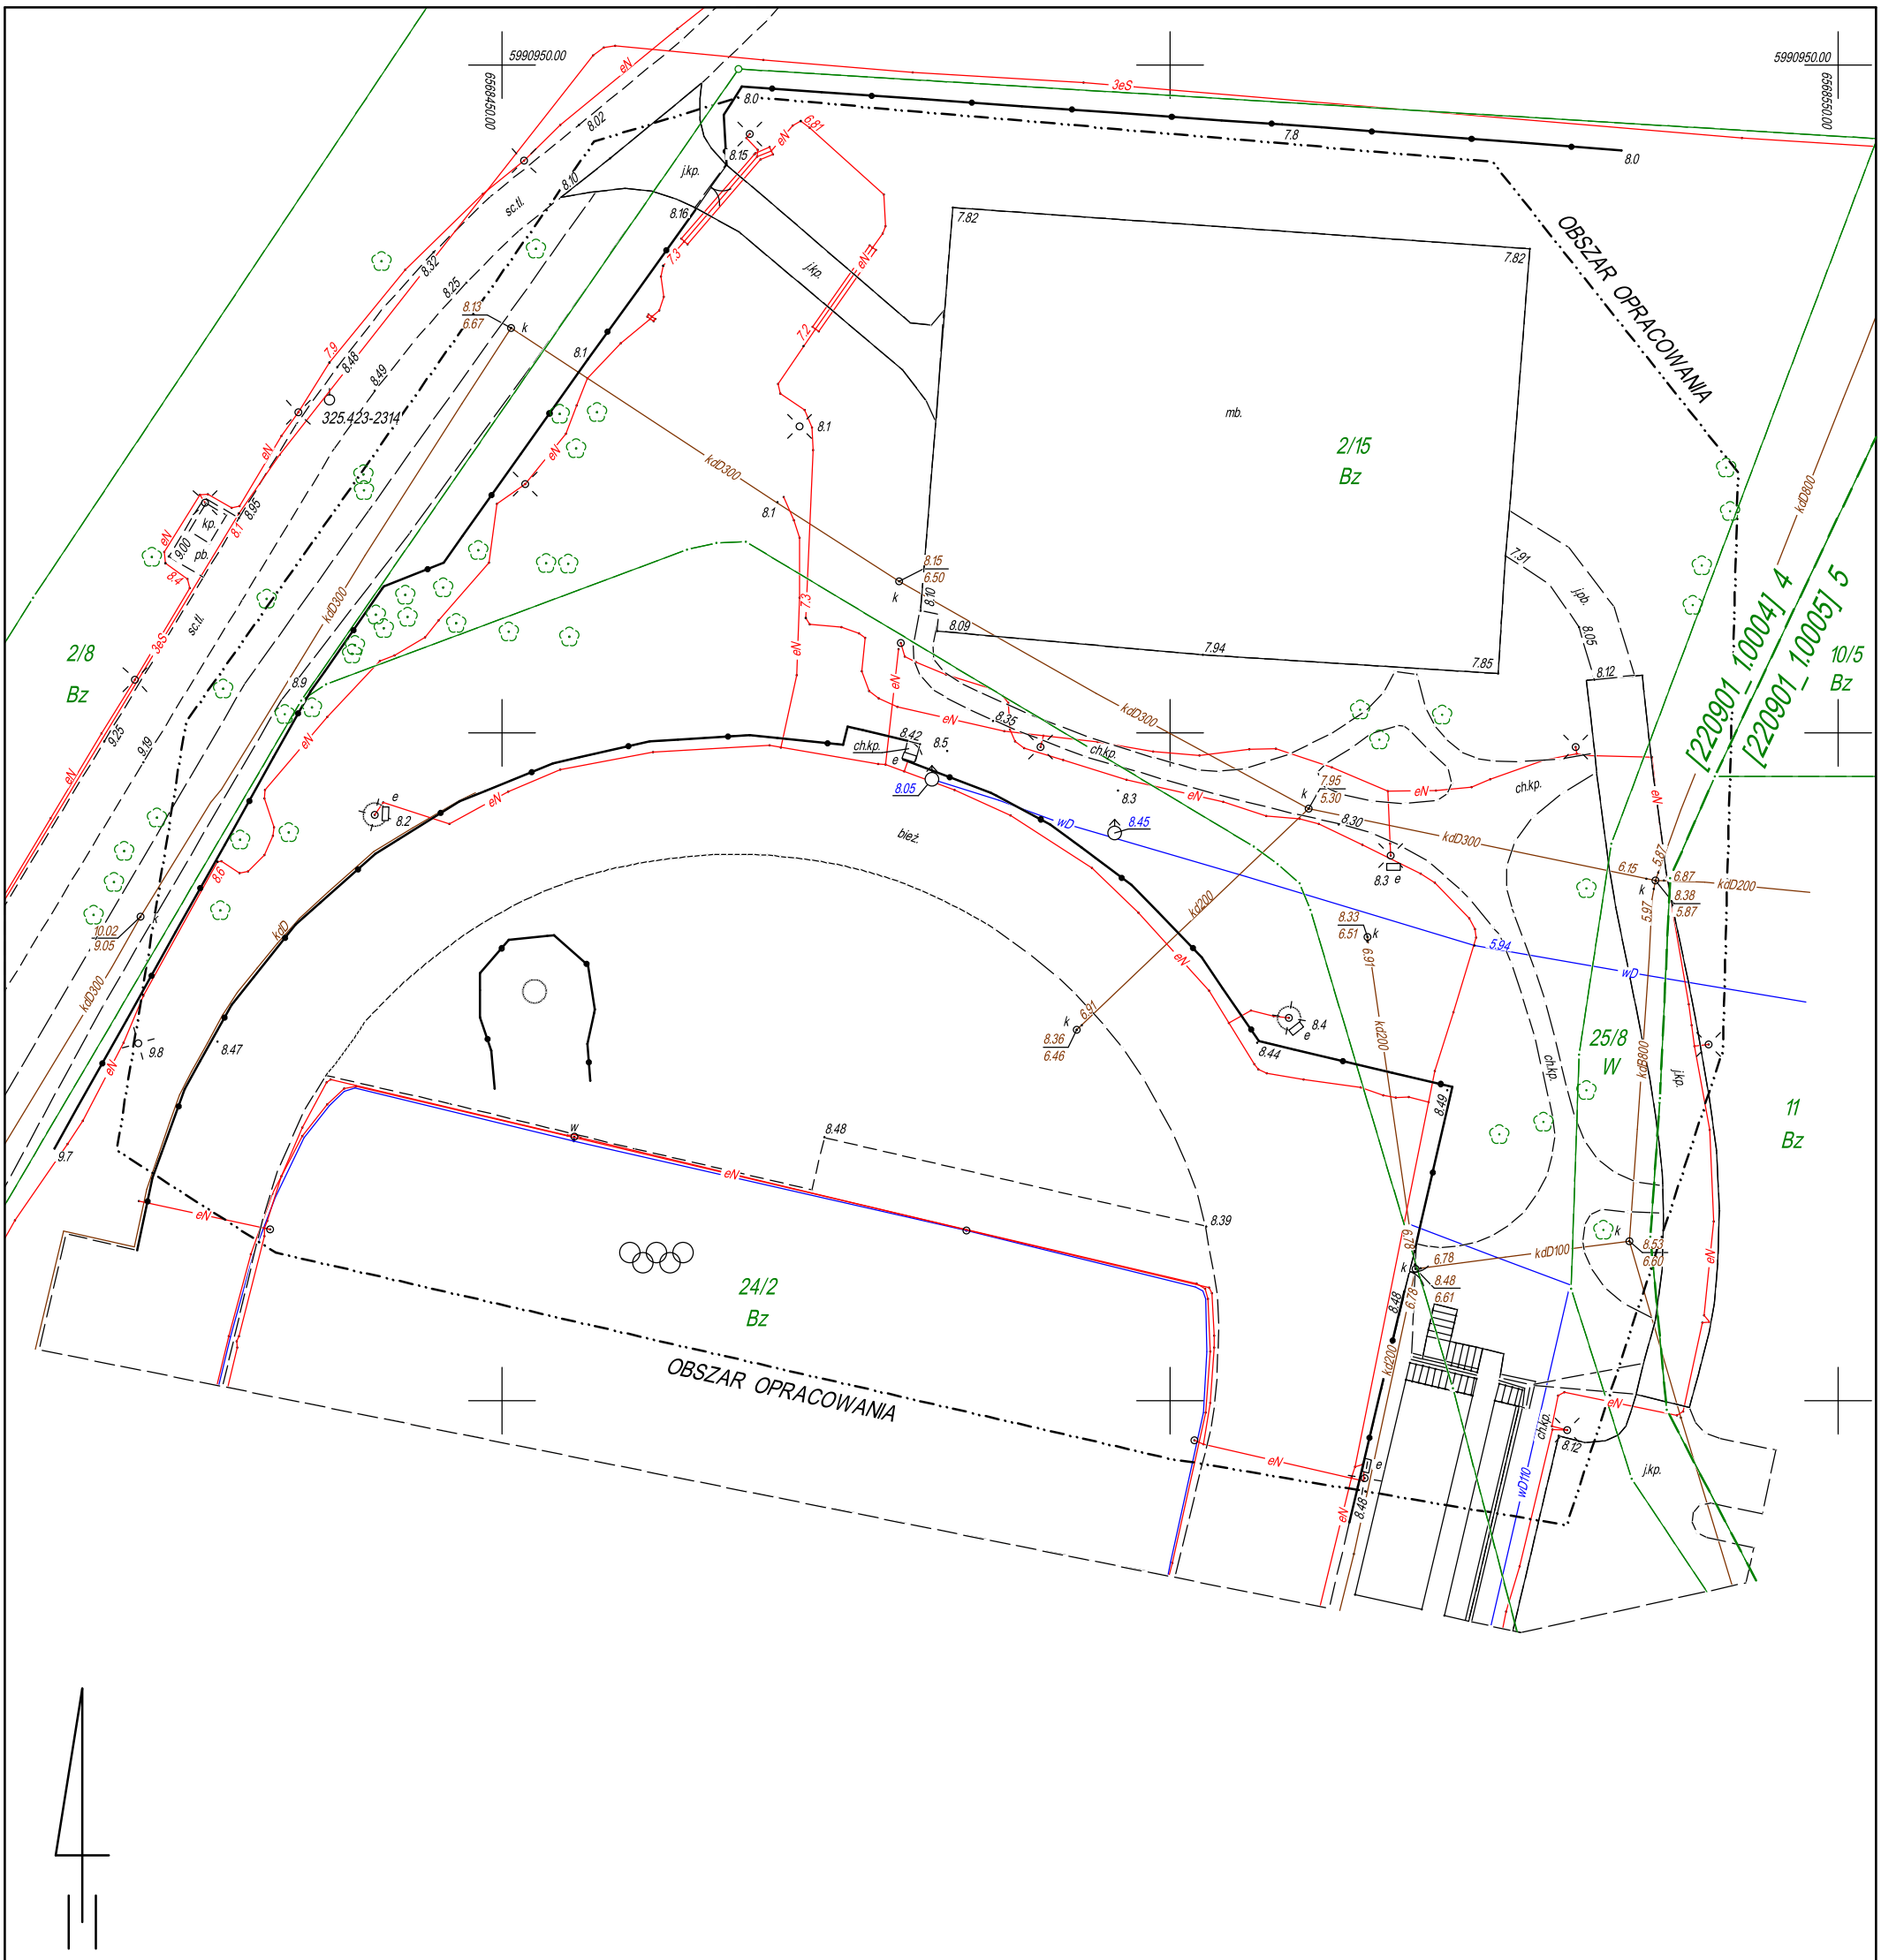

Oświadczam, że operat techniczny zawierający rezultaty prac geodezyjnych w wyniku których powstał niniejszy dokument uzyskał pozytywny wynik weryfikacji. Jestem świadomy odpowiedzialności karnej za złożenie fałszywego oświadczenia.	
Identyfikator zgłoszenia prac geodezyjnych	6640.860.2021
Organ służby geodezyjnej, który otrzymał, zgłoszenie prac geodezyjnych	Starosta Malborski
Wykonawca prac geodezyjnych	TERRA-SYSTEM Gracjan Kuryłowicz ul. Belgijska 19, 82-200 Nowa Wieś Malborska
Numer oraz data sporządzenia dokumentu zawierającego wynik pozytywnej weryfikacji	PROTOKÓŁ NR dn.
Imię i nazwisko oraz nr uprawnień zawodowych kierownika prac geodezyjnych	G E O D E T A mgr inż. Gracjan Kuryłowicz upr. nr 19339

arkusz 1 (1)

woj. pomorskie
m. Malbork - 220901_1
obr. 4 - 0004
dz.nr: 24/2
ID 6640.860.2021
sekcja: 6.214.29.23.2.2

MAPA DO CELÓW PROJEKTOWYCH

SKALA 1:500

TERRA - SYSTEM
Gracjan Kuryłowicz
USŁUGI GEODEZYJNE I WYCENA NIERUCHOMOŚCI
tel. 602-896-132, NIP 579-179-69-71
ul. Belgijska 19, 82-200 Nowa Wieś Malborska
e-mail: TERRA_SYSTEM@onet.pl

1. Osnowa pozioma "2000/18", pionowa - PL-EVRF2007-NH,
2. Mapę wykonano na podstawie bezpośredniego pomiaru w terenie oraz mapy zasadniczej w postaci numerycznej otrzymanych z PODGiK.
3. Nie wyklucza się istnienia w terenie innych niewykazanych na mapie urządzeń podziemnych.
4. Mapa aktualna na dzień, 21.07.2021r.

Kierownik prac geodezyjnych:

GEODETA

Malbork, 21.07.2021r.
Opracował:

mgr inż. Gracjan Kuryłowicz
upr.nr 19339