







Istniejąca szafa  
oświetlenia ulicznego nr 208  
ul. Kościelna, Dziwnów

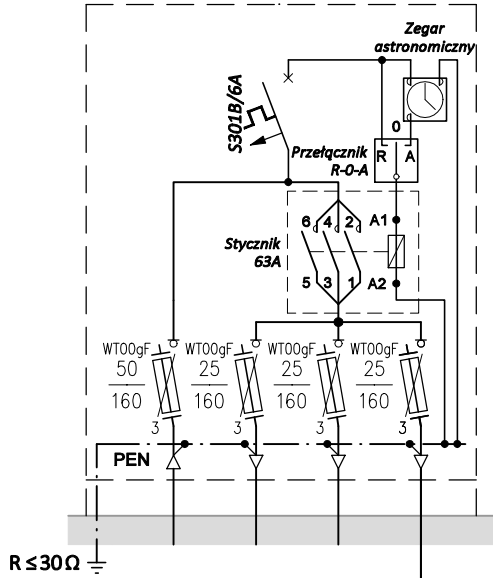

LEGENDA:

-  – projektowane oprawy oświetleniowe o stopniu ochrony IP65/43, II klasa ochronności ze źródłem światła LED. Minimalny strumień świetlny źródła – 110 lm/W. Zakres temperatury barwowej 3900 – 4300 K.
-  – projektowane oprawy oświetleniowe o stopniu ochrony IP65/43, II klasa ochronności ze źródłem światła LED. Minimalny strumień świetlny źródła – 110 lm/W. Zakres temperatury barwowej 3900 – 4300 K.
-  – 20 szt
-  – 38 szt

DW 102

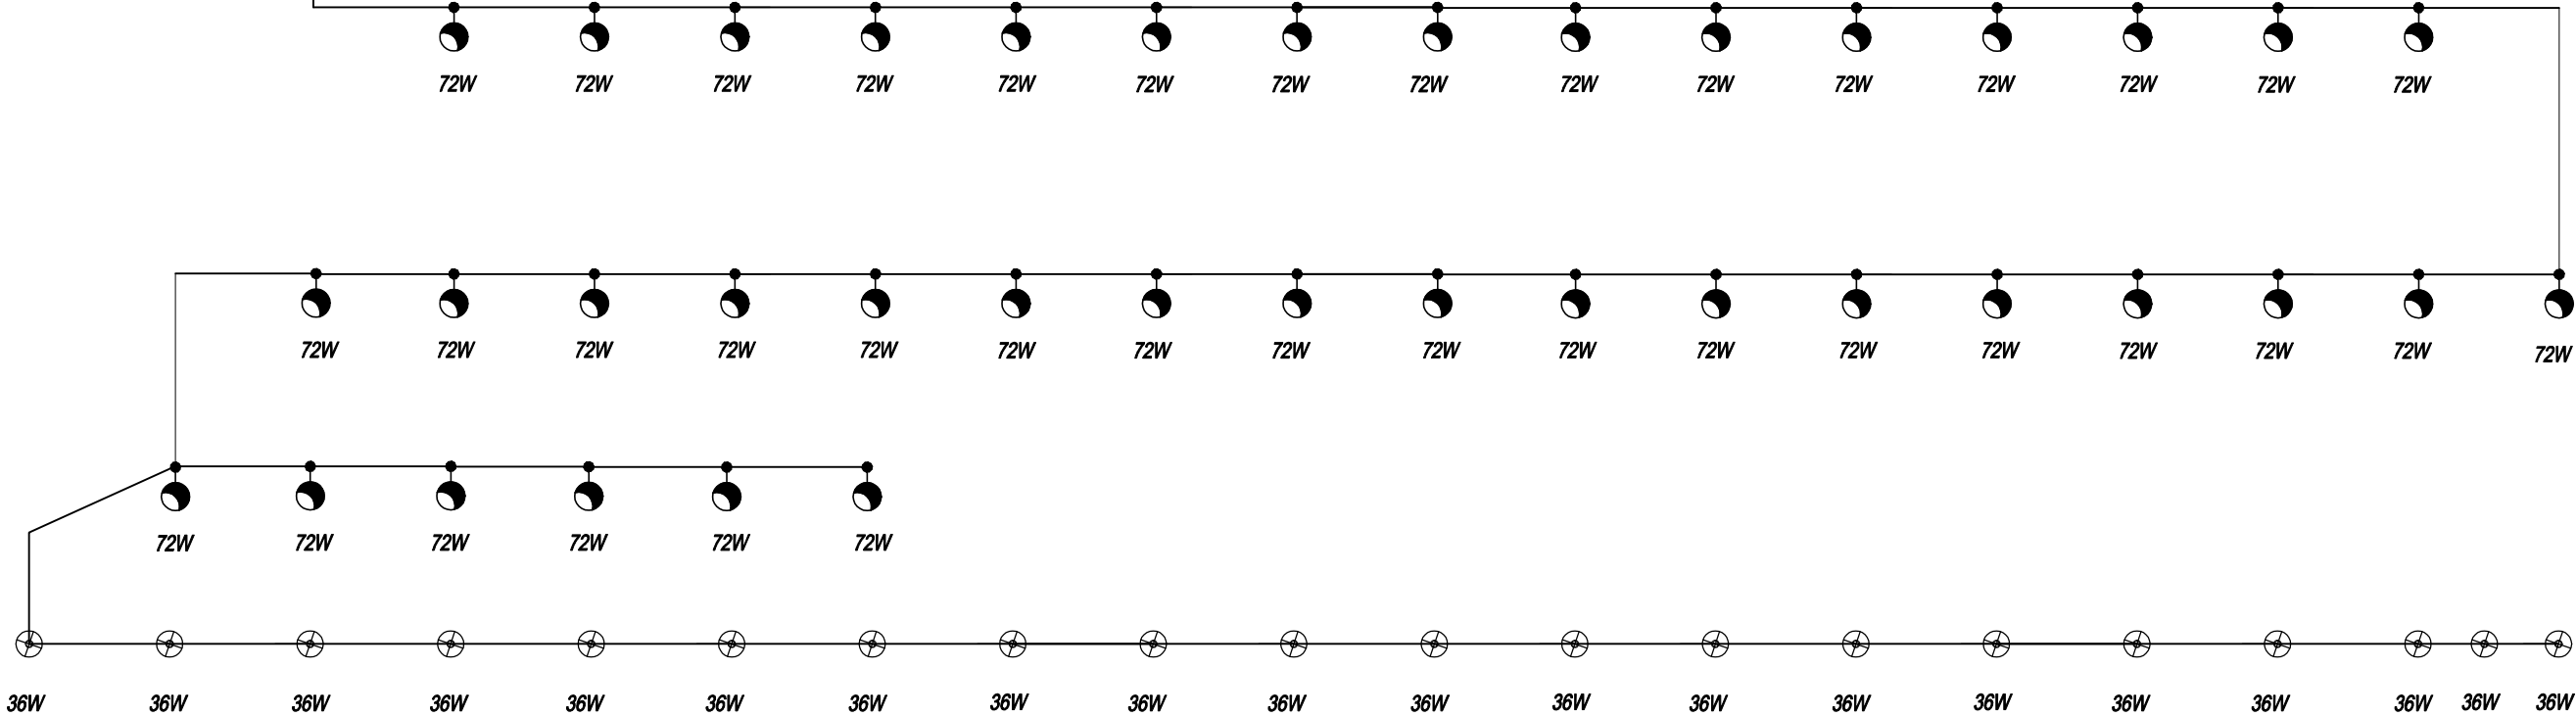

DW102 - OŚWIETLENIE PRZY CHODNIKU I W PARKU PRZY POMNIKU.

OZNACZENIE:	NAZWISKO	NR UPRAWNIENI	PODPIS		
Projektował:	mgr inż. Daniel Omelański	ZAP/0189/ PWOE/14			
INWESTOR:	Gmina Dziwnów ul. Szosowa 5, 72-420 Dziwnów				
TEMAT OPRACOWANIA:	Modernizacja oświetlenia ulicznego w Dziwnowie.			NR ZLECENIA:	SKALA:
TYTUŁ RYSUNKU:	Schemat zasilania			FAZA: Projekt techniczny	NR RYS:
				DATA: 05.2023 r.	14