


- ① - PRZESTRZEŃ HANDLOWA /STOŁY
- ② - PRZESTRZEŃ HANDLOWA /UNIWERSALNA

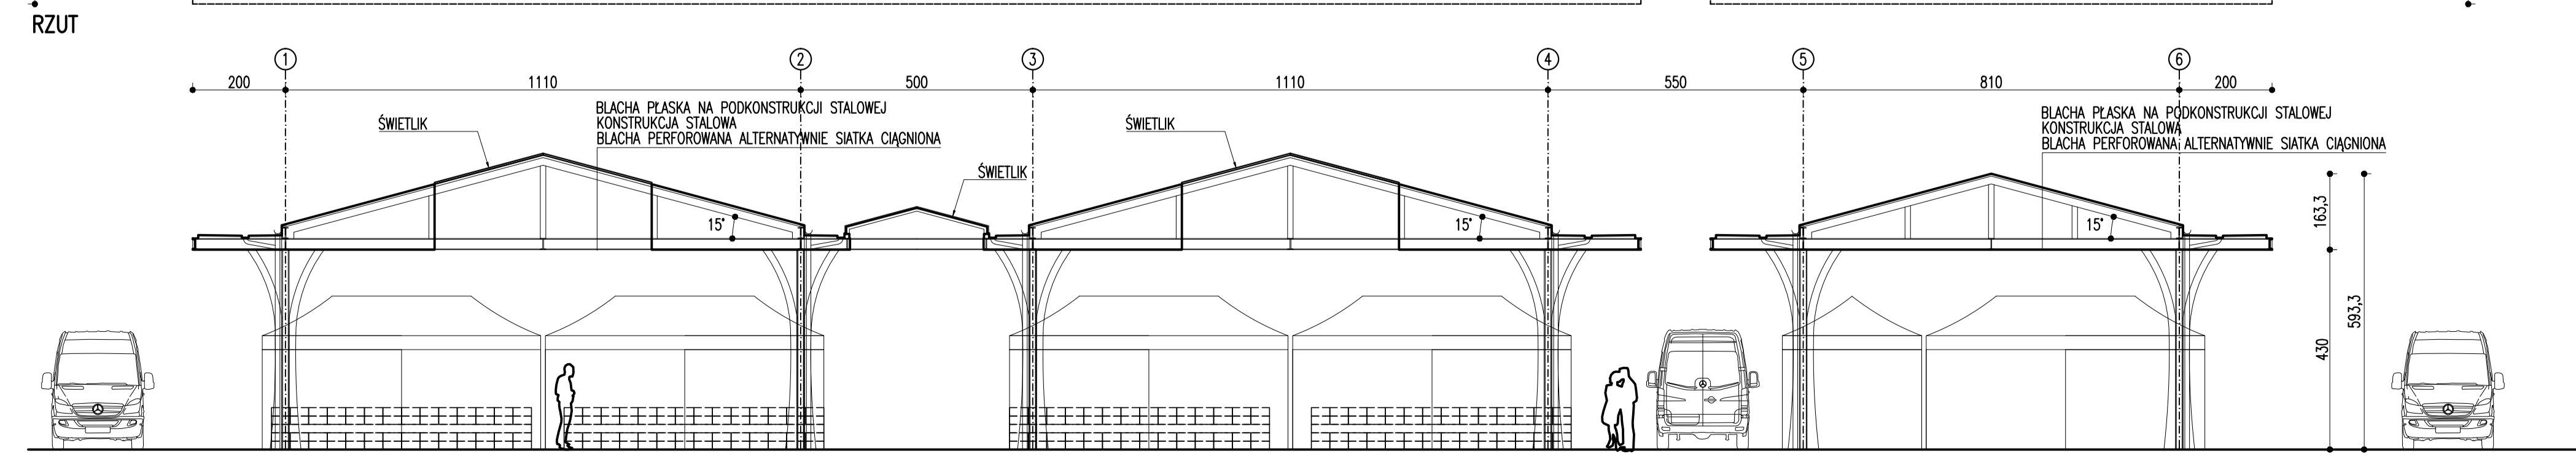

PRZEKRÓJ 1-1

archiades pracownia architektury leszka wilkowskiego ul. Młynska 5 /82-400 Sępólno, tel. 665 277 26 04		
Nazwa projektu: RZUT/PREZKRÓJ	Branża: ARCHITEKTURA	Skala: 1:100
Data projektu: mgr inż. arch. Leszek Wilkowski	Data wykonania: 16.0/GD/01	Data: 12 2021
Sprawdzający: -	-	-
Nazwa obiektu / nazwa obiektu: KWIDZYN TARGOWISKO - KONCEPCJA ARCHITEKTONICZNA		
Adres: UL. KOPERNIKA MIASTO KWIDZYN		
Inwestor: GMINA WIEŚKA KWIDZYN		
Nr rysunku: A-03		-