



projektowana
szafka oświetleniowa
wg rysunku nr 3

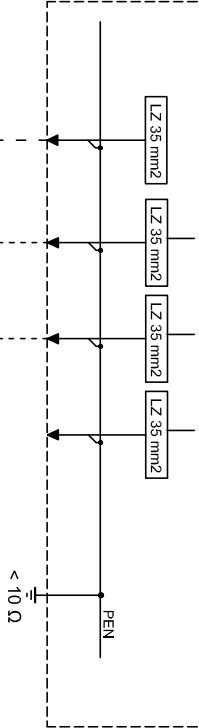

projektowany kabel nn
YAKY 4x55 mm²
ok 5 m
(trasa 1 m)

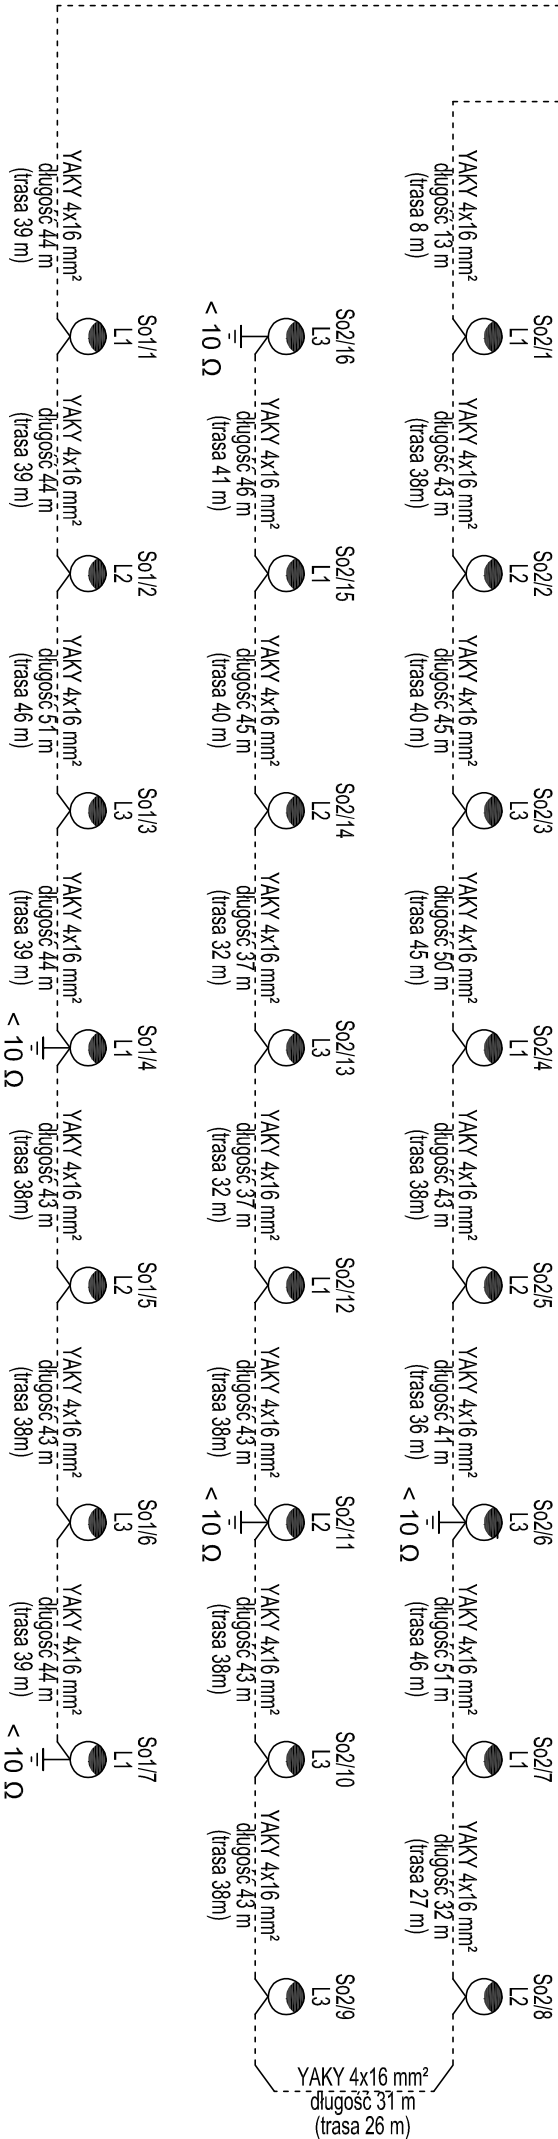

projektowane
złącze kablowe ZK1x-1P
(wg odrębnego opracowania)

OCHRONA OD PORAŻEN
TN-C SAMOCZYNNE WYŁĄCZENIE ZASILANIA

NAZWA I ADRES INWESTYCJI				
Budowa oświetlenia drogowego w m. Chojnowo gm. Bobrowice w związku z przebudową ulic				
BIURO PROJEKTOWE		ELNOW Krzysztof Nowecki ul. Górna 25 68-343 Brody		
INWESTOR		Gmina Bobrowice Bobrowice 131 66-627 Bobrowice		
RYSUJĄCY		Schemat jednokreskowy zasilania		SKALA :-:-
BRANŻA	ELEKTRYCZNA	STADIUM		NR RYSUNKU
		PROJEKT		
		P B - 02		
IMIE I NAZWISKO NR UPRAWNIENI		PODPIS		DATA
PROJEKTANT		mgr inż. Krzysztof Nowecki LBS/0011/P.OdE/14		09.2021
SPRAWDZAJĄCY		mgr inż. Szymon Schmidt LBS/0048/P.OdE/13		09.2021