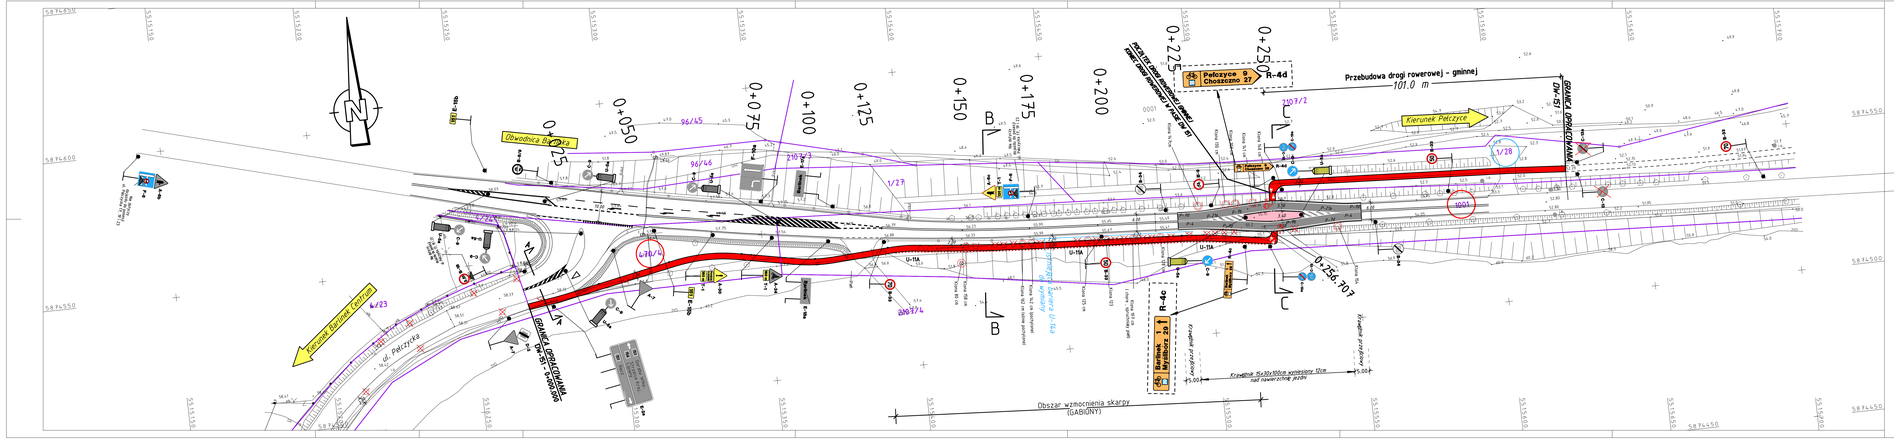
Przebudowa drogi rowerowej - gminnej
101.0 m
Pelczyce 9
Choszczno 37
R-4d
Kierunek Pelczyce
Obwodnica Barlinka
Kierunek Barlinek Centrum
ul. Pelczyce
GRANICA OPRACOWANIA
GRANICA OPRACOWANIA
Obszar wzmocnienia skarpy (GABIONY)
Krawężnik 15x30x100cm wystający 12cm nad nawierzchnię jezdni
Krawężnik przyjezdniowy
Krawężnik przyjezdniowy
Barlinek 29
R-4c
R-4b
U-11a
U-11a
U-11a