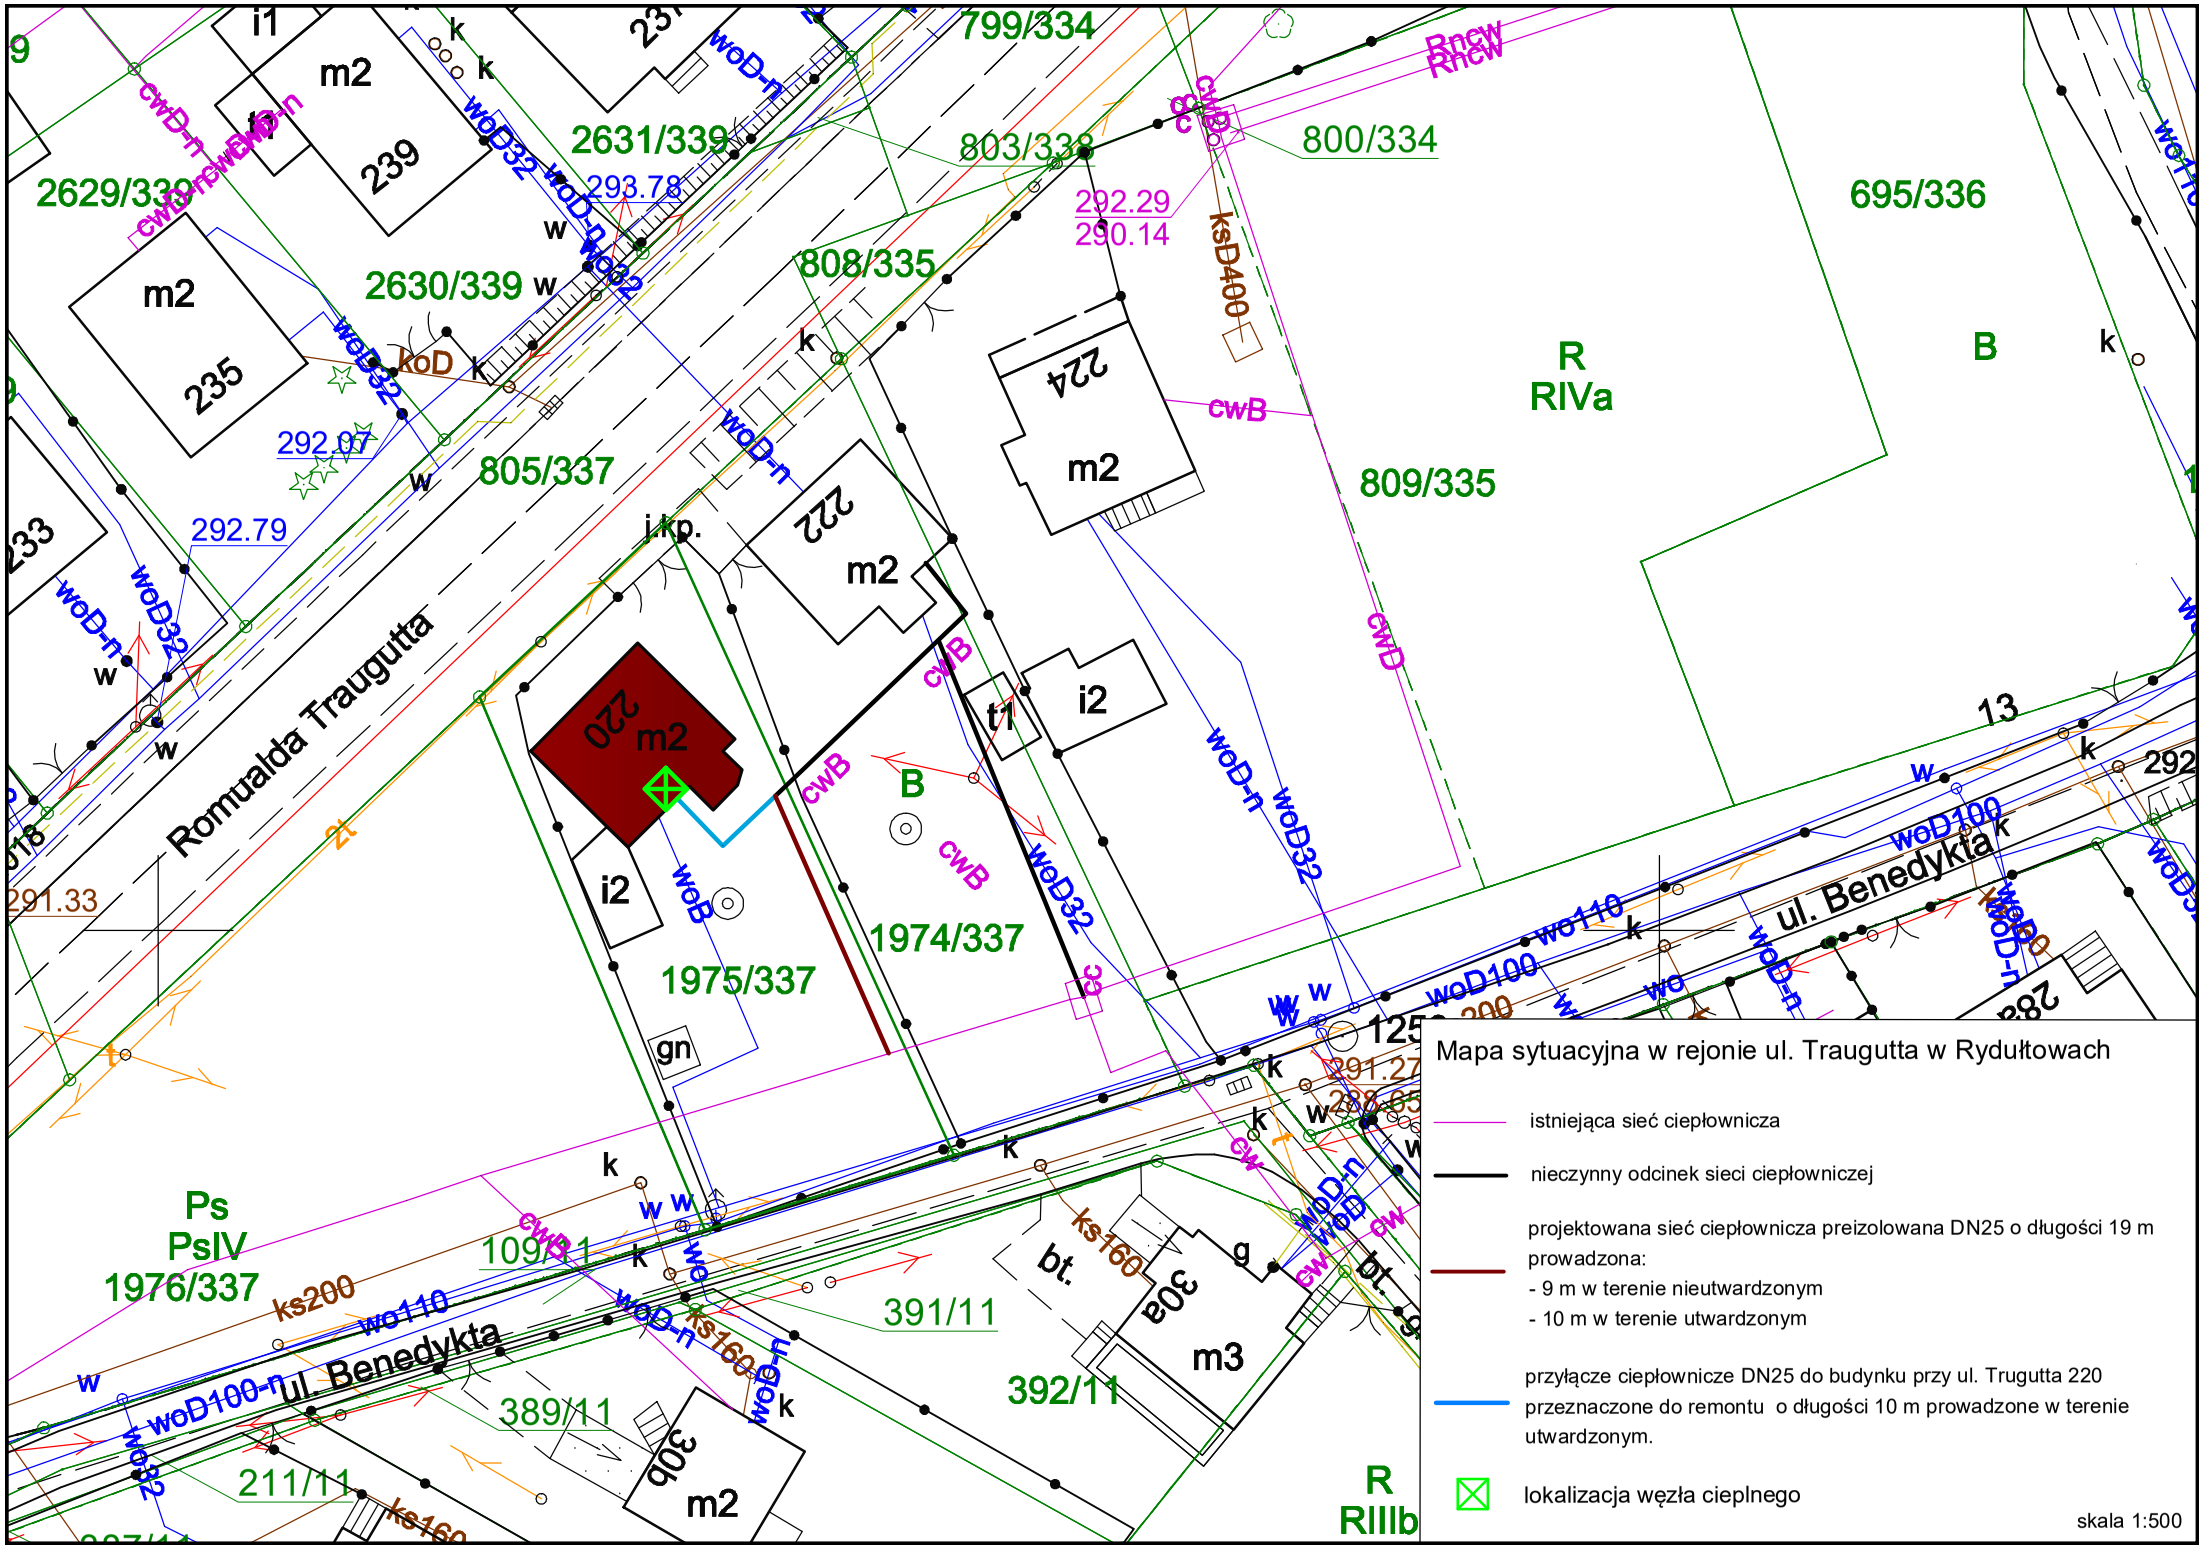
Romualda Traugutta
ul. Benedykta
799/334
2631/339
803/338
800/334
695/336
2629/339
293.78
292.29
290.14
808/335
2630/339
805/337
292.07
292.79
809/335
R
RIVa
B
224
m2
222
m2
220
m2
i2
t1
i2
1974/337
1975/337
gn
13
291.33
Ps
PsIV
1976/337
109/11
391/11
392/11
389/11
211/11
bt.
30a
m3
30b
m2
R
RIIIb
Mapa sytuacyjna w rejonie ul. Traugutta w Rydułtowach
istniejąca sieć ciepłownicza
nieczynny odcinek sieci ciepłowniczej
projektowana sieć ciepłownicza preizolowana DN25 o długości 19 m prowadzona:
- 9 m w terenie nieutwardzonym
- 10 m w terenie utwardzonym
przyłącze ciepłownicze DN25 do budynku przy ul. Trugutta 220 przeznaczone do remontu o długości 10 m prowadzone w terenie utwardzonym.
lokalizacja węzła cieplnego
skala 1:500