


Kopia mapy zasadniczej

Skala mapy 1:1000

Godło arkusza mapy	5.156.24.02.2 i inne	Poświadcza się zgodność niniejszej kopii z treścią materiału państwowego zasobu geodezyjnego i kartograficznego	
Jednostka ewid.	Osiecznica		
Obręb ewid.	0010, Świątoszów	Numer sprawy	WGK.6642.2.43.2021
Numer działki	101, 113/2 i inne	Organ wydający	Starosta Bolesławiecki ul. Armii Krajowej 12, 59-700 Bolesławiec
Ulica, nr		Data wykonania kopii	2021-01-19
Układ współrz. płaskich	2000/15	Sporządził(a): Aneta Durowska	
Układ wysokości	PL-KRON 86-NH, PL-EVRF2007-NH		
		LUD STAROSTY BOLESŁAWIECKIEGO NACZELNIK ODDZIAŁU GEODEZJI I KARTOGRAFII	

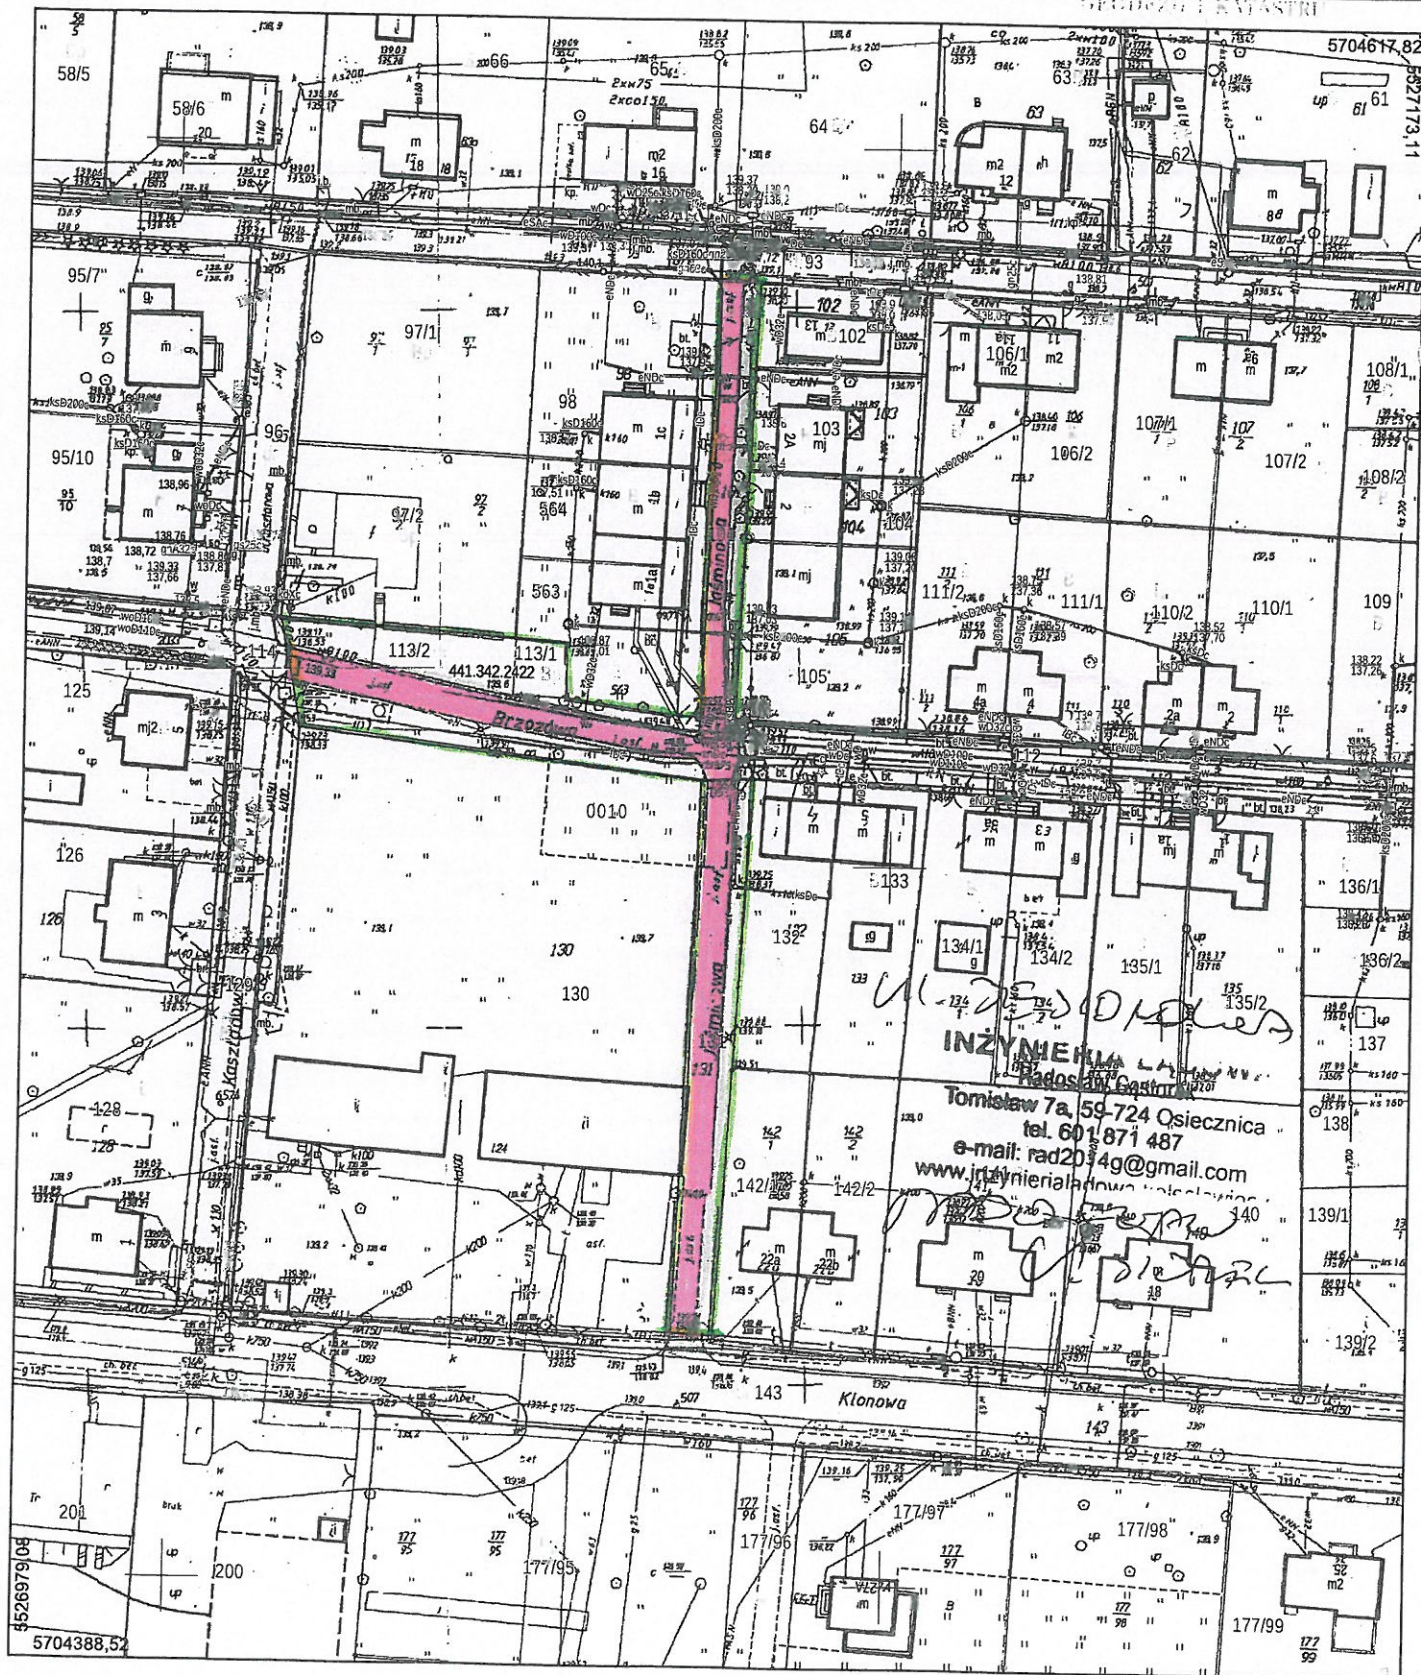

Według stanu na dzień: 2021-01-19