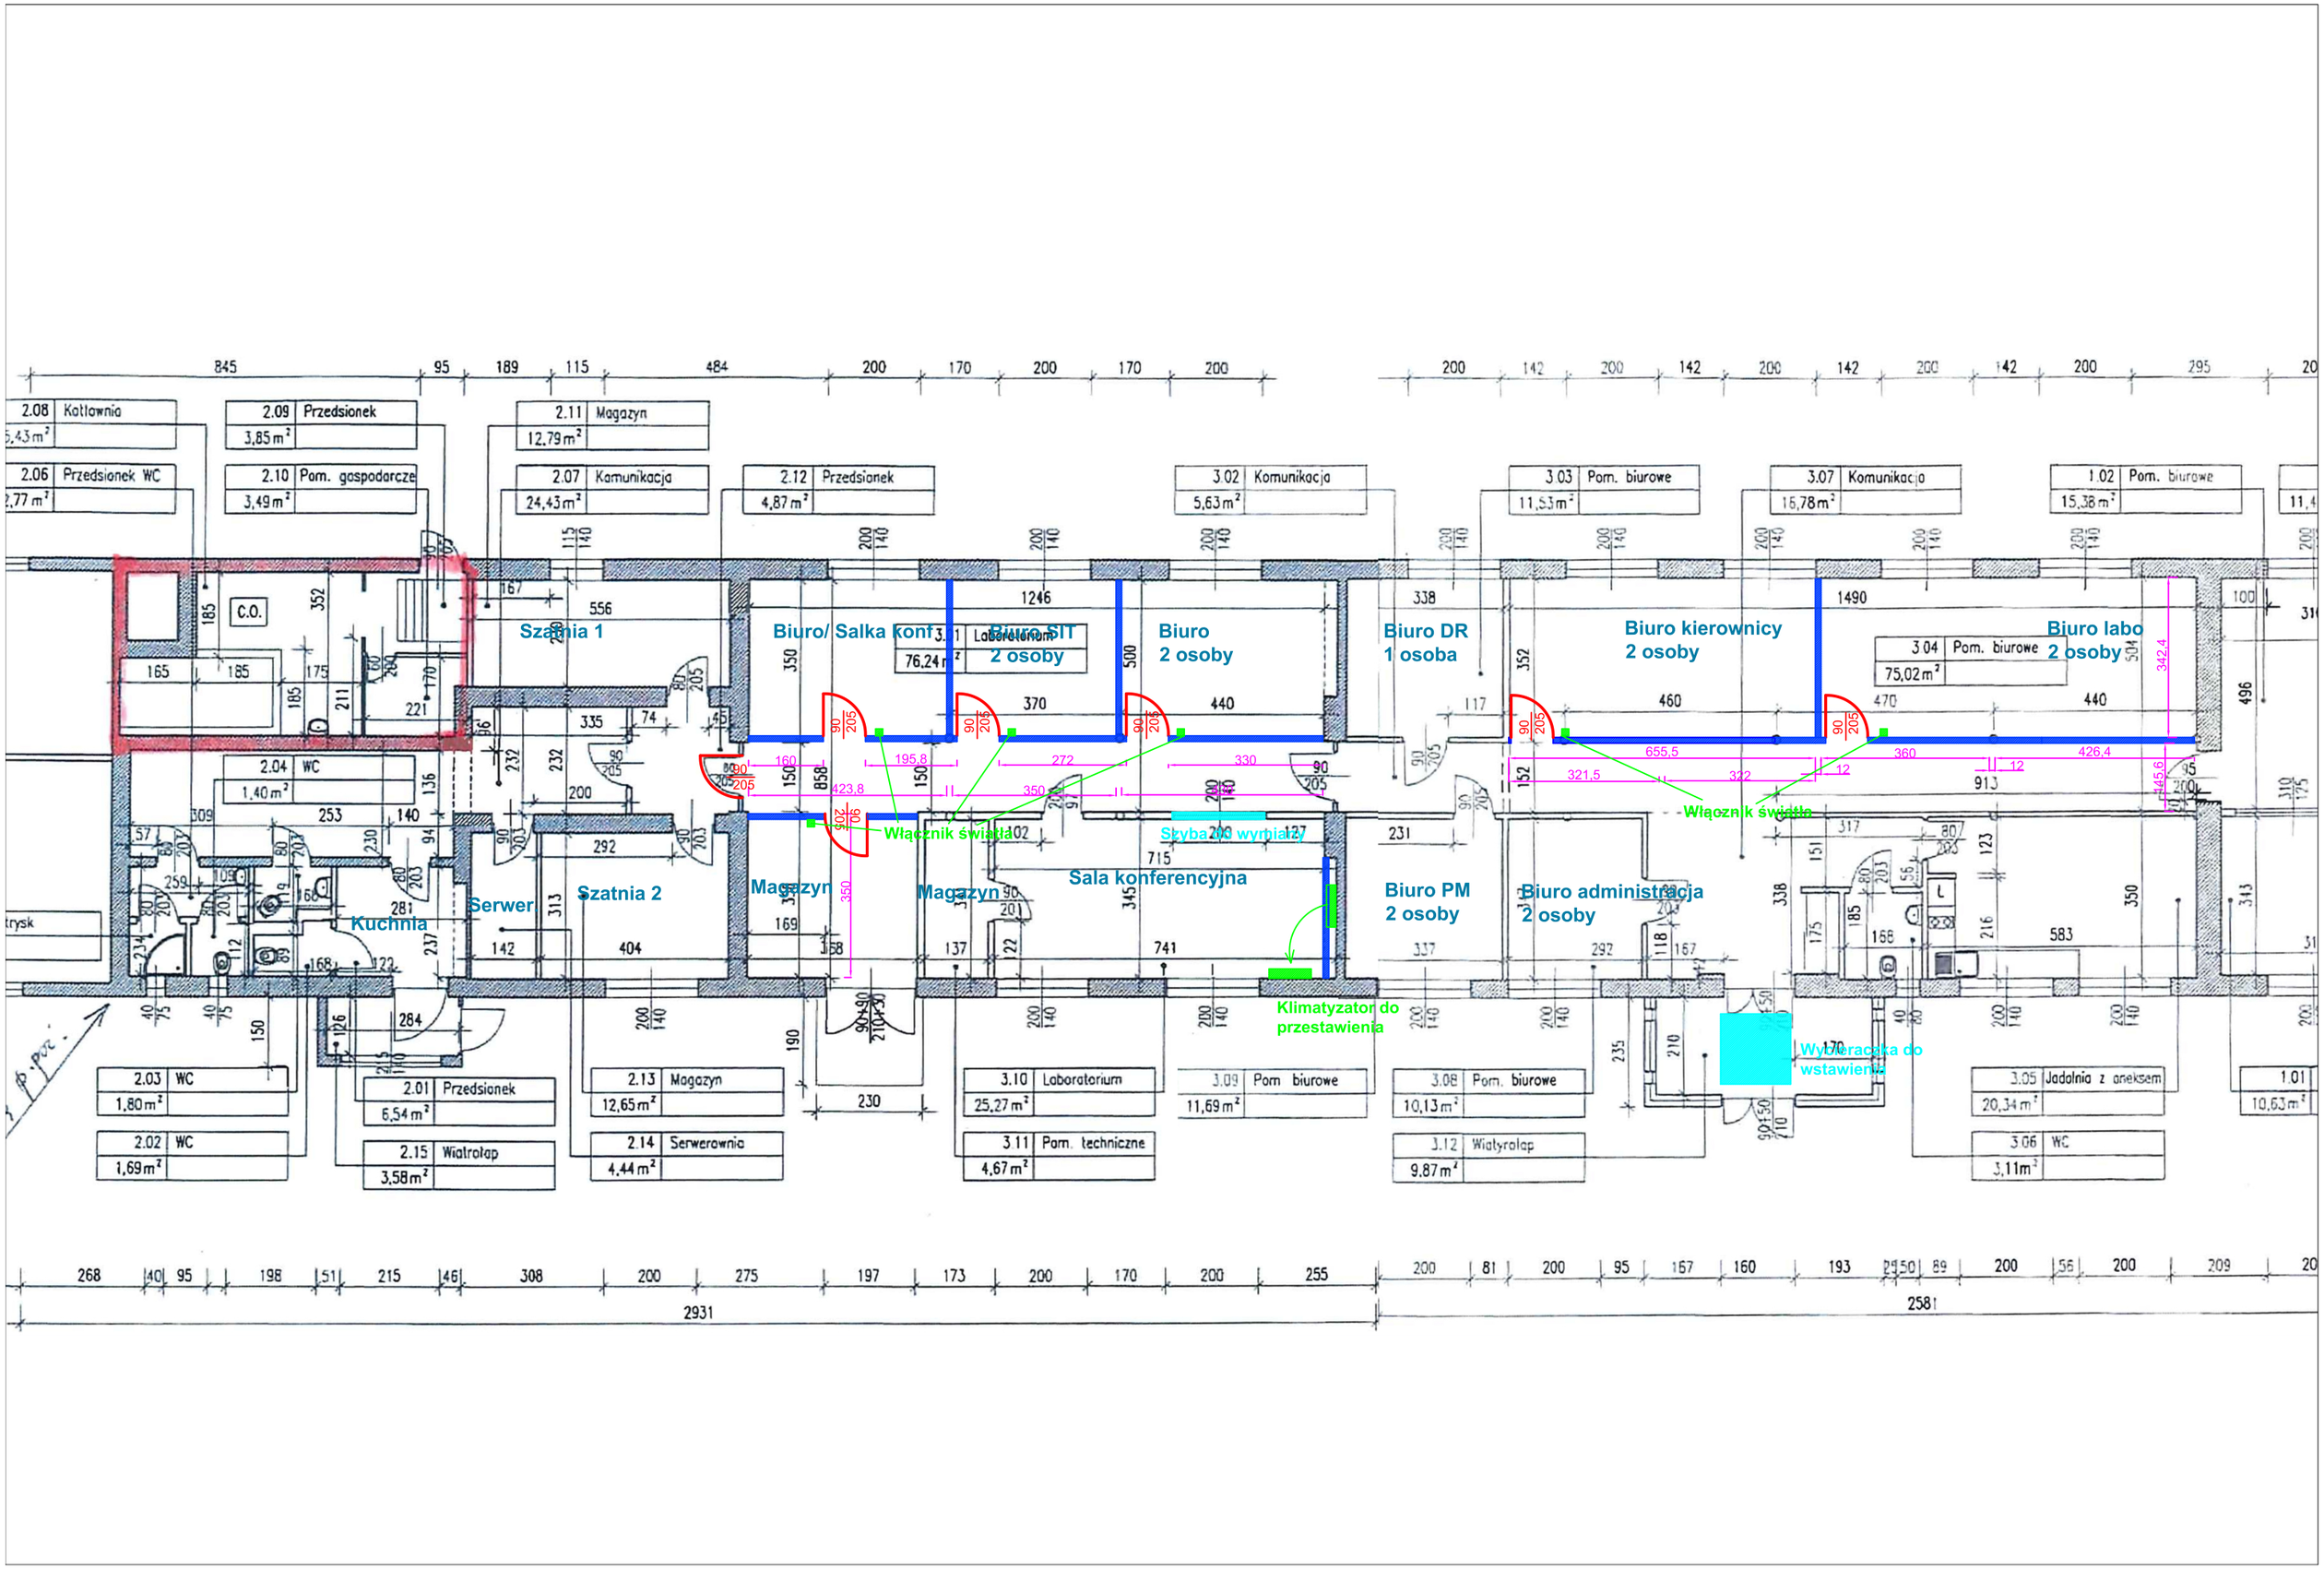
2.08 Kotłownia
2.09 Przedsionek
3,85 m²
2.11 Magazyn
12,79 m²
2.06 Przedsionek WC
2.10 Pom. gospodarcze
3,49 m²
2.07 Komunikacja
24,43 m²
2.12 Przedsionek
4,87 m²
3.02 Komunikacja
5,63 m²
3.03 Pom. biurowe
11,53 m²
3.07 Komunikacja
16,78 m²
1.02 Pom. biurowe
15,38 m²
C.O.
Szatnia 1
Biuro/ Salka Konf
Laboratorium
Biuro SIT
2 osoby
Biuro
2 osoby
Biuro DR
1 osoba
Biuro kierownicy
2 osoby
3.04 Pom. biurowe
75,02 m²
Biuro labo
2 osoby
2.04 WC
1,40 m²
Włącznik światła
Włącznik światła
Szyba do wymiaru
Sala konferencyjna
Kuchnia
Serwer
Szatnia 2
Magazyn
Magazyn
Biuro PM
2 osoby
Biuro administracja
2 osoby
Klimatyzator do przestawienia
Wyciąganka do wstawienia
2.03 WC
1,80 m²
2.01 Przedsionek
6,54 m²
2.13 Magazyn
12,65 m²
3.10 Laboratorium
25,27 m²
3.09 Pom. biurowe
11,69 m²
3.08 Pom. biurowe
10,13 m²
3.05 Jadalnia z aneksem
20,34 m²
1.01
10,63 m²
2.02 WC
1,69 m²
2.15 Wiatrołap
3,58 m²
2.14 Serwerownia
4,44 m²
3.11 Pom. techniczne
4,67 m²
3.12 Wiatrołap
9,87 m²
3.06 WC
3,11 m²
2931
2581