


Studzienka kanalizacyjna \varnothing 400PP

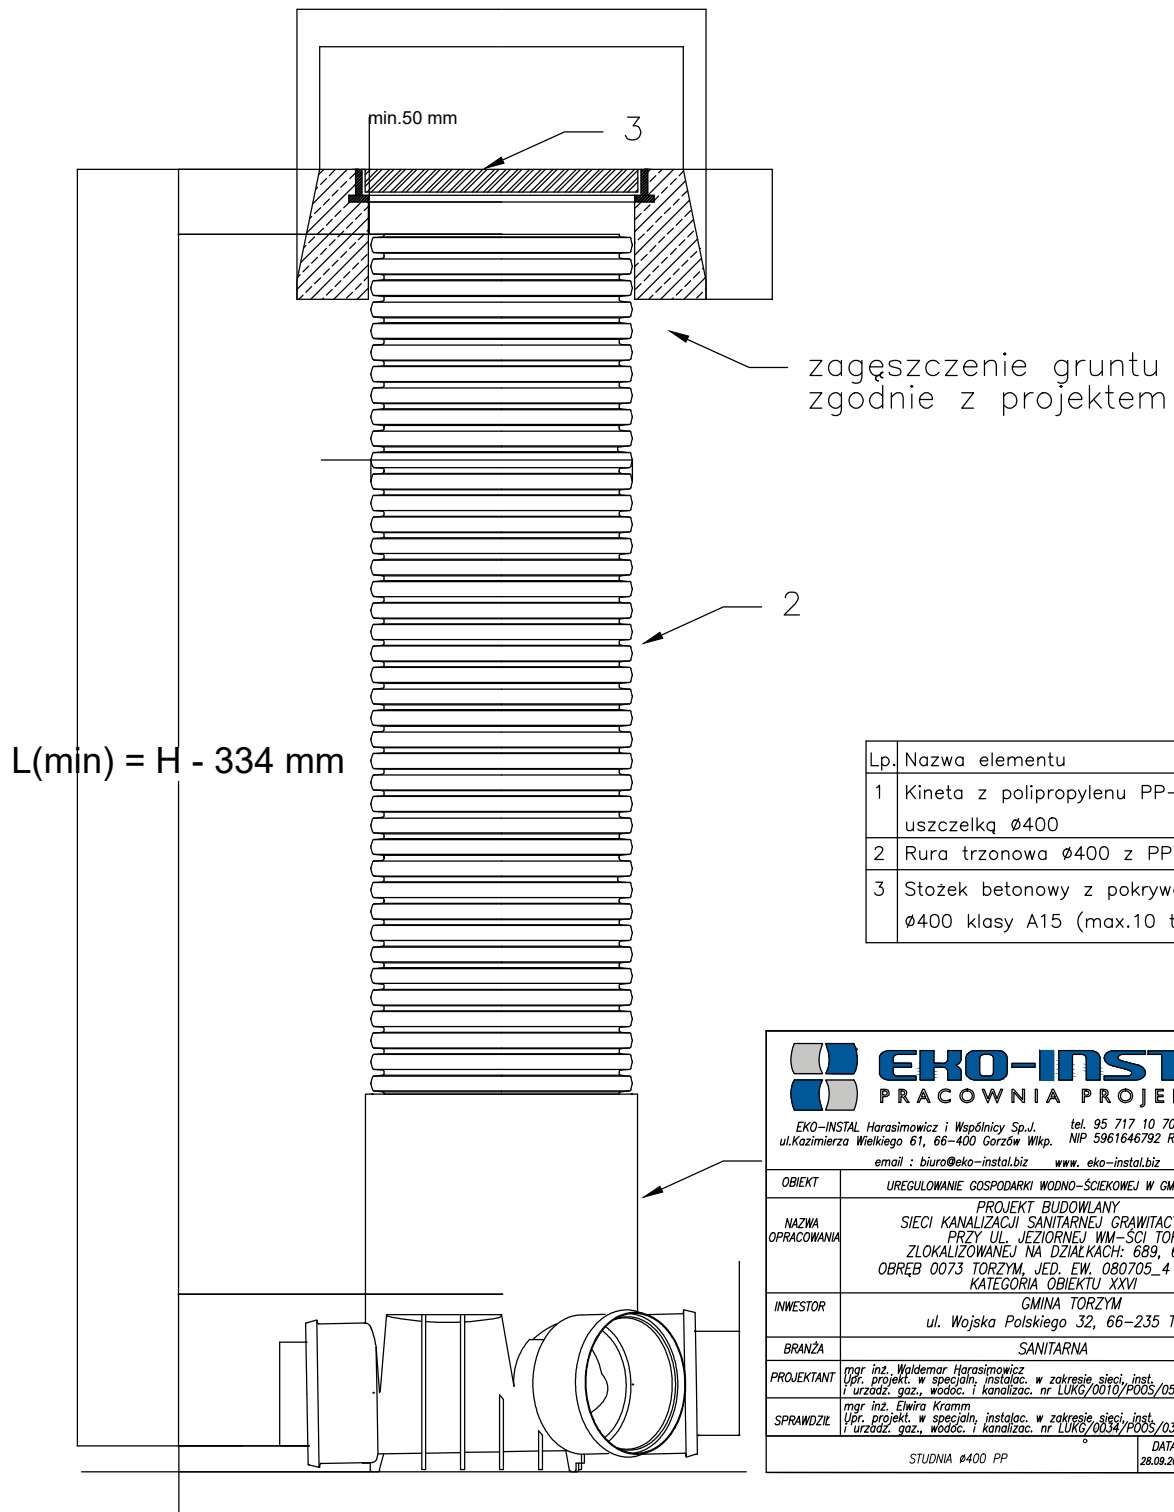

Lp.	Nazwa elementu
1	Kineta z polipropylenu PP-b z uszczelką \varnothing 400
2	Rura trzonowa \varnothing 400 z PP-b (2m)
3	Stożek betonowy z pokrywą żeliwną \varnothing 400 klasy A15 (max.10 ton) wg

EKO-INSTAL
PRACOWNIA PROJEKTOWA

EKO-INSTAL Harasimowicz i Wspólnicy Sp. J. tel. 95 717 10 70 fax. 95 717 23 20
ul. Kazimierza Wielkiego 61, 66-400 Gorzów Wlkp. NIP 5961646792 REGON 080009361
email : biuro@eko-instal.biz www.eko-instal.biz

OBIEKT	UREGULOWANIE GOSPODARKI WODNO-SKIEKOWEJ W GMINIE TORZYM		
NAZWA OPRACOWANIA	PROJEKT BUDOWLANY SIECI KANALIZACJI SANITARNEJ GRAWITACYJNEJ PRZY UL. JEZIORNEJ WM-SCI TORZYM ZLOKALIZOWANEJ NA DZIAŁKACH: 689, 692, OBRĘB 0073 TORZYM, JED. EW. 080705_4 TORZYM KATEGORIA OBIEKTU XXVI		
INWESTOR	GMINA TORZYM ul. Wojska Polskiego 32, 66-235 Torzym		
BRANŻA	SANITARNA		
PROJEKTANT	mgr inż. Waldemar Harasimowicz Upr. projekt. w specjaln. instalac. w zakresie sieci, inst. i urządz. gaz., wodoc. i kanalizac. nr LUKG/0010/P00S/05		
SPRAWDZIŁ	mgr inż. Ewira Kramm Upr. projekt. w specjaln. instalac. w zakresie sieci, inst. i urządz. gaz., wodoc. i kanalizac. nr LUKG/0034/P00S/03		
STUDNIA \varnothing 400 PP		DATA	SKALA
		28.09.2018	SCHEMAT
			RYŚ.NR
			4