


Zakres prac do wykonania dz. 109 obręb ewidencyjny Zgoda gm. Myślubórz

Początek opracowania 0+00,00m (od nowej nakładki asf.) koniec opracowania 0+150,0m

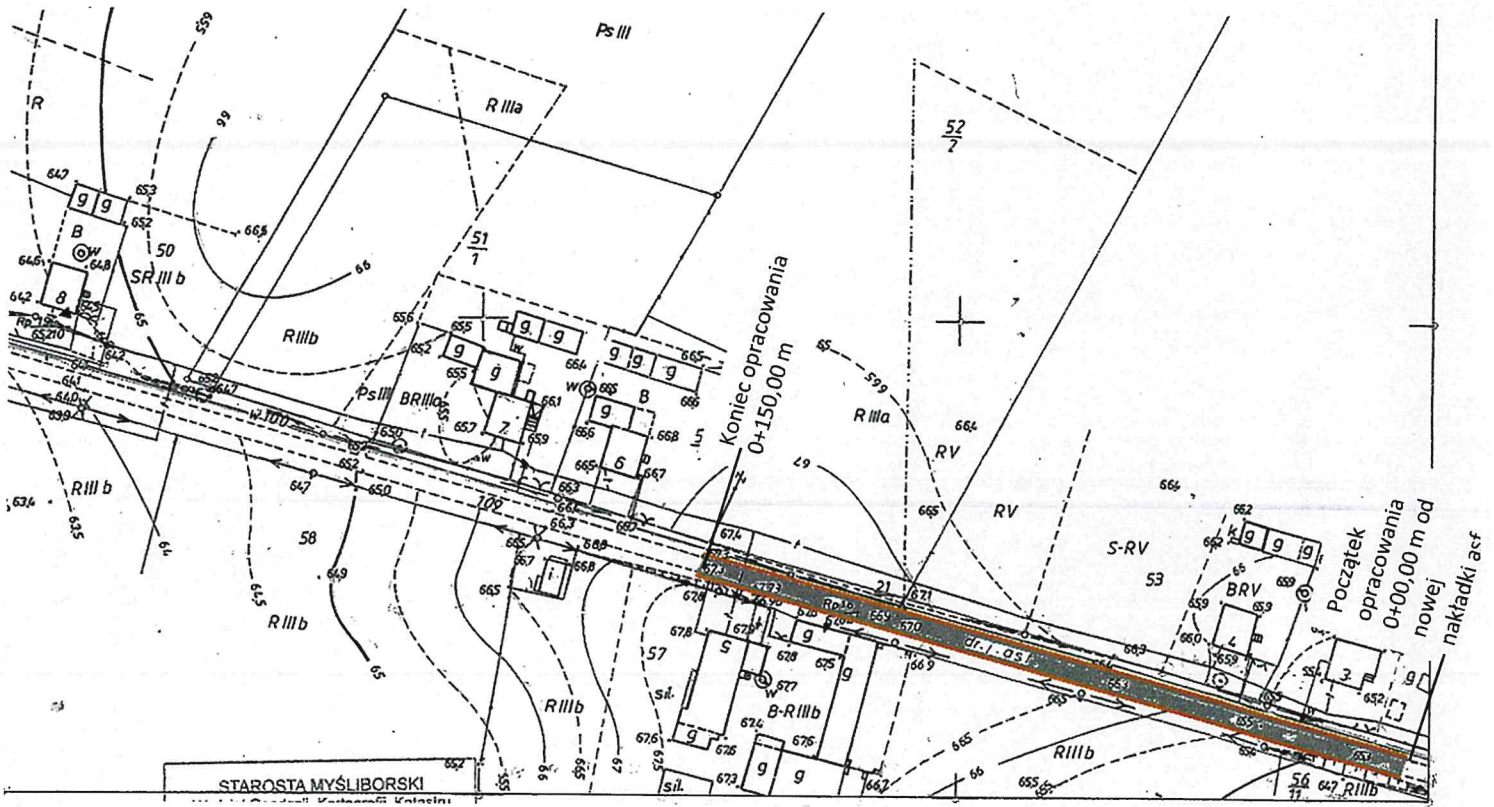

STAROSTA MYŚLIBORSKI

pa. ZASTĘPCA NACZELNIKA WYDZIAŁU

Paweł Kucharski