
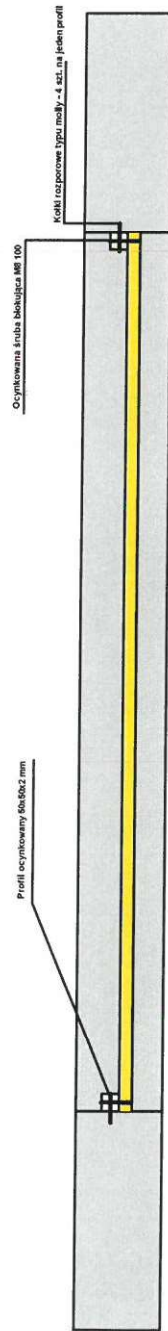


Schemat ogrodzenia z bloczków betonowych

ZAŁĄCZNIK NR 4

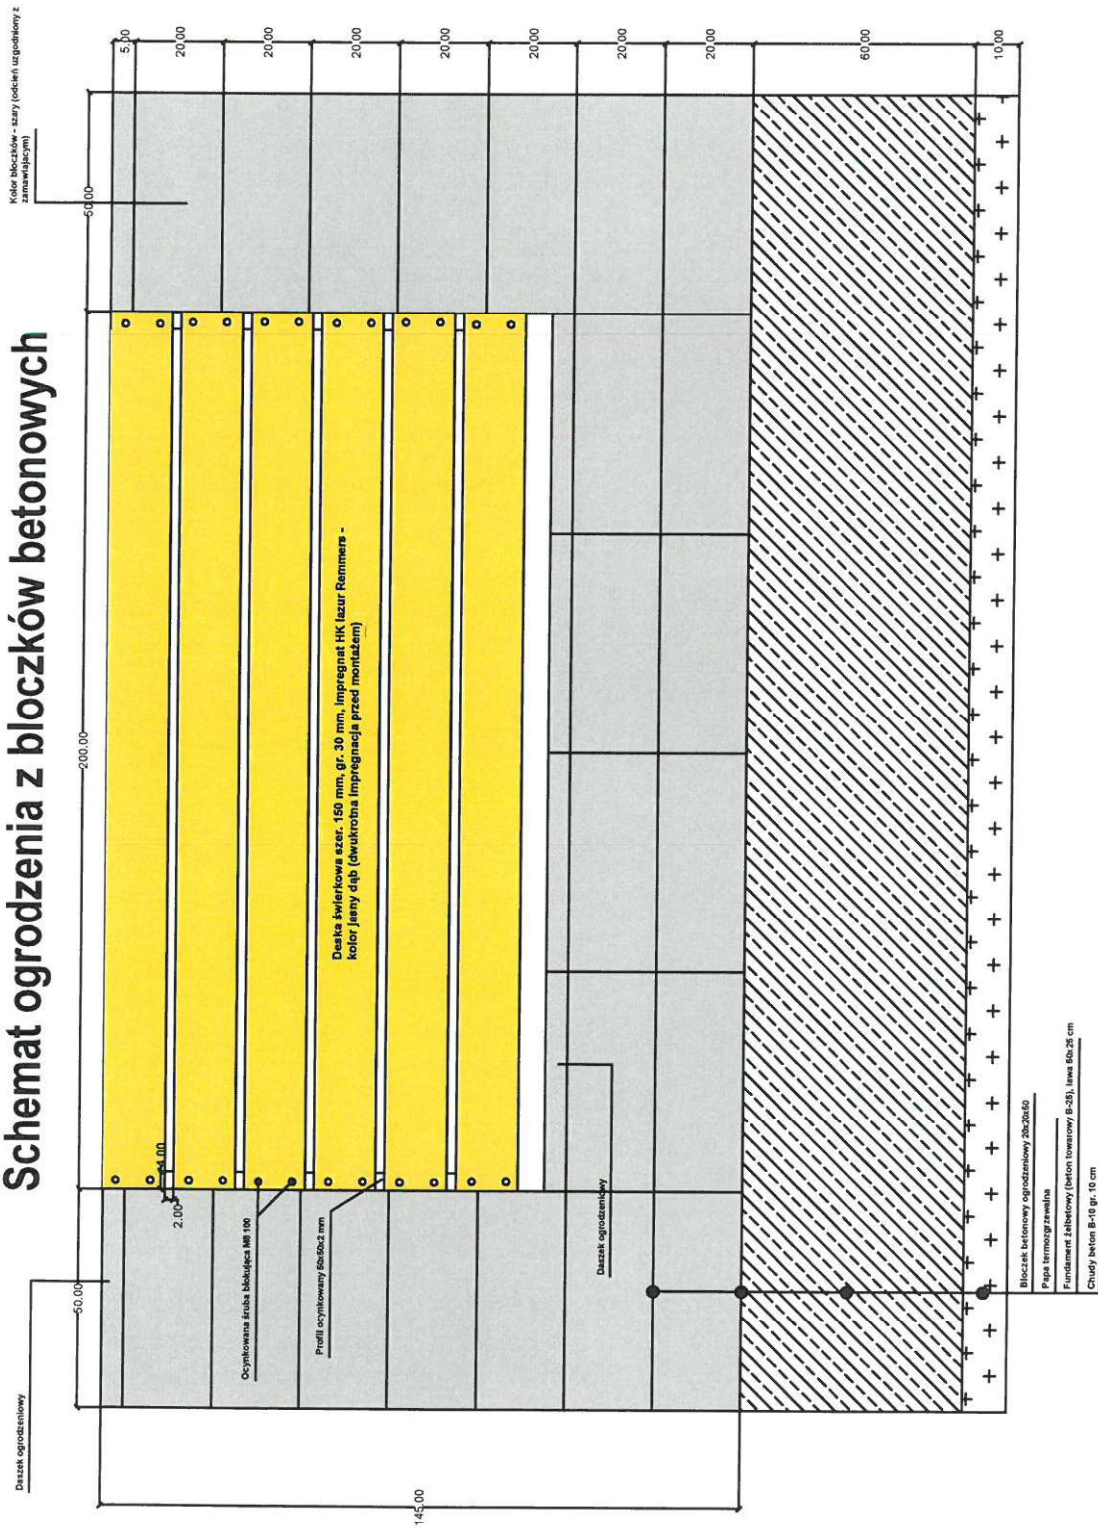

SPORZĄDZIŁ:
inż. bud. Artur Wasilewski
uprawniona do projektowania obiektów budowlanych
w specjalności inżynierii - budowlanej
bez ograniczeń - nr upraw. PDL/0121/WSKb/21
numer ewidencyjny PDL/BO/0107/21