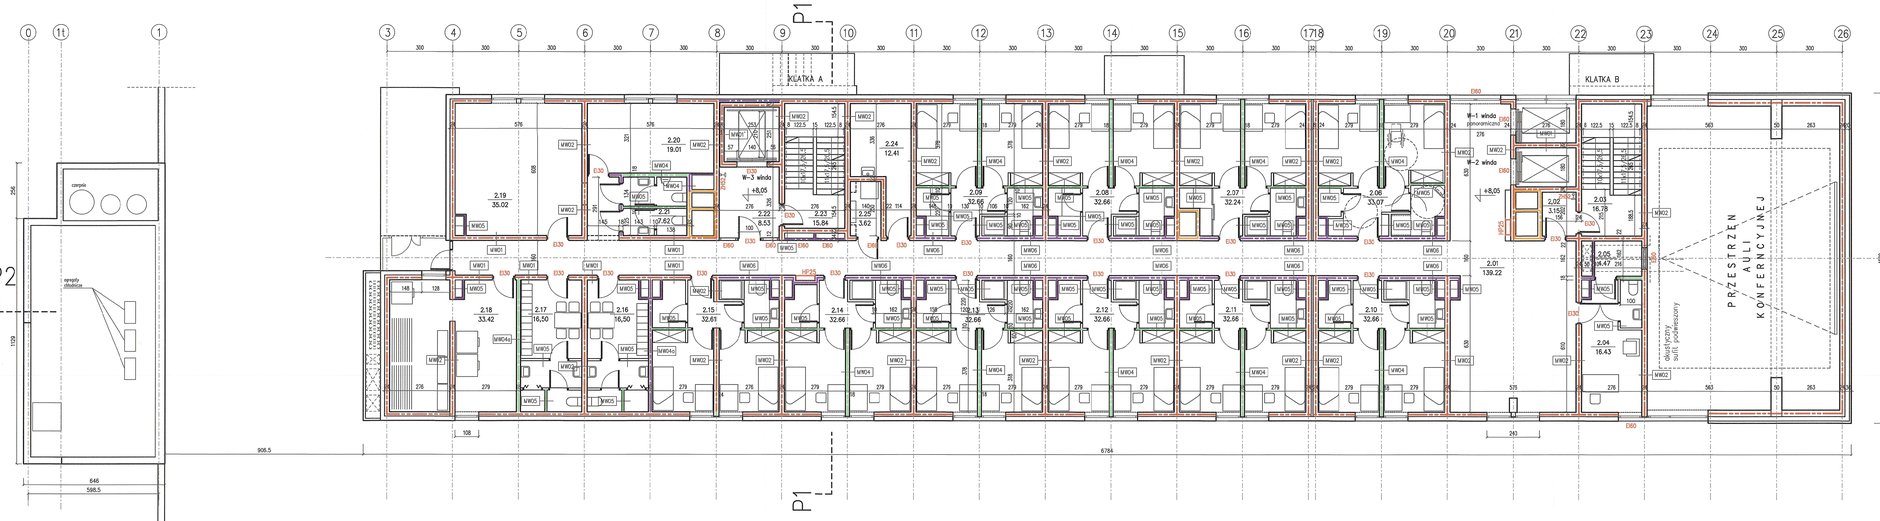

poz.2 – 2 PIETRO
+8,05

MZ01 – ŚCIANA ZEWNĘTRZNA WENTYLOWANA
- blacha alternatywnie panele kompozytowe 10cm na podkonstr.
- wełna mineralna z welonem 20cm
- zelbet 22cm
- tynk gipsowy 1,5cm

MZ02 – ŚCIANA ZEWNĘTRZNA WENTYLOWANA
- okładzina– płyty kamienne na podkonstr. 10cm
- ocieplenie wełna mineralna z welonem 20cm
- zelbet 22cm
- tynk gipsowy 1,5cm

MZ03 – ŚCIANA ZEWNĘTRZNA– PAS WIEDZYKONDYGNACYJNY
- płyty elewacyjne w kolorze stolarki na podkonstr. 10cm
- wełna mineralna z welonem 20cm
- zelbet 22cm
- tynk gipsowy 1,5cm

MW01 – ŚCIANA WEWNĘTRZNA ZELBETOWA
- tynk gipsowy 1,5cm
- zelbet 22cm
- tynk gipsowy 1,5cm

MW01' – ŚCIANA WEWNĘTRZNA ZELBETOWA
- tynk gipsowy 1,5cm
- zelbet 20cm
- tynk gipsowy 1,5cm

MW02 – ŚCIANA WEWNĘTRZNA ZELBETOWA
- tynk gipsowy 1,5cm
- zelbet 24cm
- tynk gipsowy 1,5cm

MW03 – ŚCIANA WEWNĘTRZNA ZELBETOWA
- tynk gipsowy 1,5cm
- zelbet 30cm
- tynk gipsowy 1,5cm

MW04 – ŚCIANA WEWNĘTRZNA MUROWANA
- tynk gipsowy 1,5cm
- bloczki wapienno–piaskowe gr. 18cm
- tynk gipsowy 1,5cm

MW04a – ŚCIANA WEWNĘTRZNA MUR. AKUSTYCZNA
- tynk gipsowy 1,5cm
- bloczki akustyczne wapienno–piask. gr. 18cm
- tynk gipsowy 1,5cm

MW05 – ŚCIANA WEWNĘTRZNA MUROWANA
- tynk gipsowy 1,5cm
- bloczki gips. gr. 10cm lub wap.–piask. 8cm
- tynk gipsowy 1,5cm

MW06 – ŚCIANA WEWNĘTRZNA MUROWANA
- tynk gipsowy 1,5cm
- bloczki wapienno–piaskowe gr. 18cm
- okładzina 4cm

STREFY PPOŻ:
Wszystkie przegrody, okładziny, wykończenie wnętrz, otwory, przebicia, przejścia muszą spełniać wymagania odpowiednich klas odporności pożarowej i przeznaczenie w jakim są stosowane zgodnie z Prawem Budowlanym i atestami zastosowanych producentów.

DYLATACJE PRZECIWPOŻAROWE:
Dylatacje przeciwpożarowe planowe i poziome wykonać zgodnie z klasą odporności pożarowej przegród w zakresie EI.

ŚCIANY WEWNĘTRZNE:
- REI 120
- EI 60
- EIS 120
- EI 30
- nie wymagana klasa odporności pożarowej

ŚCIANY ZEWNĘTRZNE:
- REI 120
- EI 60

UWAGA:
Projekt architektoniczny rozpatrywać łącznie z projektem konstrukcyjnym oraz projektami instalacyjnymi.
Wymiary podano w stanie niewykończonym.
Wykończenie ścian zewnętrznych wg rys. elewacji.

BILANS POWIERZCHNI

POZIOM 2 WYDZIAŁ INFRASTRUKTURY

NR POM.	NAZWA POMIESZCZENIA	POWIERZCHNIA POSADZKI	POWIERZCHNIA POKOJU	POW. KUBATURA
2.01	komunikacja ogólna	gres	139.22	139.22
2.02	przedsionek pożarowy	gres	3.15	3.15
2.03	klatka ewakuacyjna B	gres	16.78	16.78
2.04	pom. kadry dowódczej +wc	gres	16.43	16.43
2.05	magazynek	gres	4.47	4.47
2.06	modul 2 os (tos na wzoku)	gres	33.07	33.07
2.07	modul 2 osobowy	gres	32.24	32.24
2.08	modul 2 osobowy	gres	32.66	32.66
2.09	modul 2 osobowy	gres	32.66	32.66
2.10	modul 2 osobowy	gres	32.66	32.66
2.11	modul 2 osobowy	gres	32.66	32.66
2.12	modul 2 osobowy	gres	32.66	32.66
2.13	modul 2 osobowy	gres	32.66	32.66
2.14	modul 2 osobowy	gres	32.66	32.66
2.15	modul 2 osobowy	gres	32.61	32.61
2.16	pom.socjal M–K	gres	16.50	16.50
2.17	pom.socjal M–K	gres	16.50	16.50
2.18	pralnia suszarnia	gres	33.42	33.42
2.19	kadra pododdziału	gres	35.02	35.02
2.20	magazyn oddziałowy	gres	19.01	19.01
2.21	ubikacja ogólnodostępna	gres	7.62	7.62
2.22	przedsionek windy 3	gres	8.53	8.53
2.23	klatka ewakuacyjna A	gres	15.84	15.84
2.24	pom. gospodarcze	gres	12.41	12.41
2.25	kondygnacyjny punkt dystrybucyjny	gres	3.62	3.62
	OGÓŁEM SUMA POWIERZCHNI		676.62	676.62

RZUT POZ. 2 PIETRO

SKALA 1:100
BRANŻA: ARCH.
UMOWA:
FAZA: PB
DATA: 04.2021

ARCHITEKTURA

BUDYNEK WIELOFUNKCYJNY AKADEMII MARYNARKI WOJENNEJ ZE STACJĄ TRANSFORMATOROWĄ
GDYNIA UL. ŚMIDOWICZA 69

AUTOR PROJEKTU: arch. PAWEŁ WŁAD. KOWALSKI
specjalizacja w zakr. budowlanych członek izby: architektura bez ograniczeń, konstrukcja, kierownictwo robót(z wyjątkiem robót sanitarnych) Nr 699/96/92 Członek Izby PO–0012

SPRAWDZAJĄCY: arch. Hubert Kowalski
architektura bez ograniczeń
upr.bud. PO/BO/0415/2000 Członek Izby PO–1000

WSPÓŁPRACA OPRACOWANIE: arch. Agnieszka Bieda, arch. Magdalena Dobjańska, arch. Ewa Kowalska, arch. Anna Turlej, arch. Joanna Wiśniewska

KOWALSKI ARCHITEKTURA
KOWALSKI architekci sp. z o.o.
81–574 GDYNIA ul Stolemow 44
tel.+(58) 66 60 155

A3