



# 2.28-7D szafa szatniowa


widok 1-1

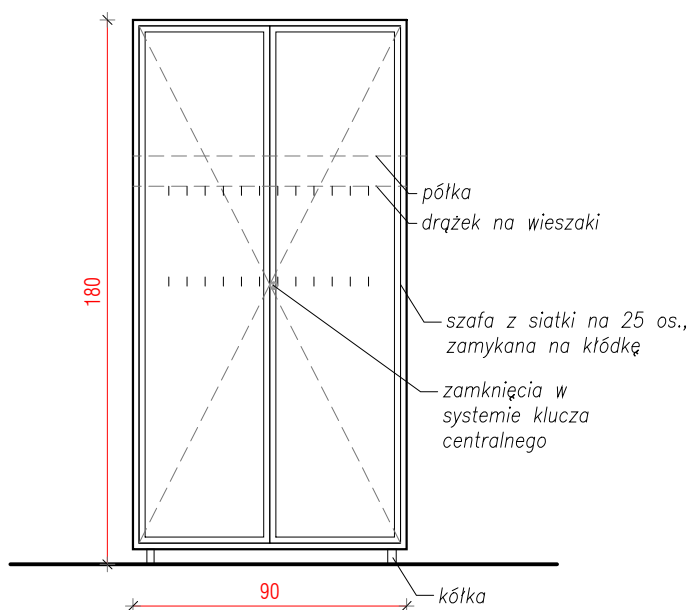

rzut

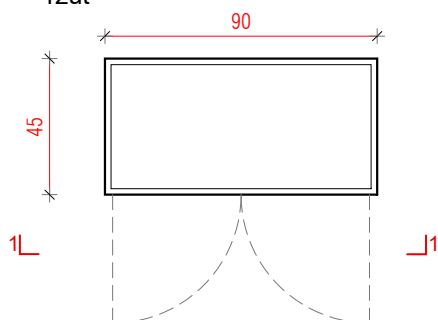

referencja:

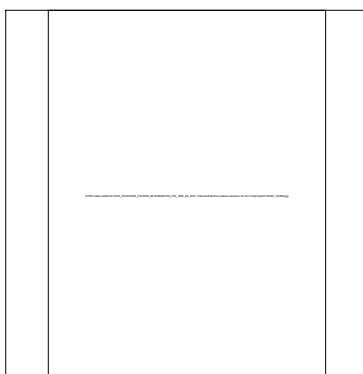

## UWAGI:

1. Wszystkie wymiary należy sprawdzić na budowie.

### NAZWA PROJEKTU

"ROZWÓJ FUNKCJI WYSTAWIENNICZO-EDUKACYJNYCH  
CENTRUM NAUKI I TECHNIKI  
WRAZ Z ZAPLECZEM WARSZTATOWYM"

### ADRES INWESTYCJI

EC1 - ZACHÓD  
ul. Tuwima 52a  
90-022 ŁÓDŹ

### INWESTOR

"EC1 ŁÓDŹ - MIASTO KULTURY"  
UL. TARGOWA 1/3  
90-022 ŁÓDŹ

### JEDNOSTKA PROJEKTUJĄCA



PRACOWNIE KONSERWACJI ZABYTKÓW "ARKONA"  
Spółka z o.o.

31 - 115 Kraków, Plac Sikorskiego 3/8, tel. (12) 421 24 41, fax. (12) 422 24 93, www.pkz-arkona.pl



New Amsterdam Sp. z o.o.

ul. Fabryczna 20A  
31-553 Kraków  
Phone: 0048 12 399 45 28  
office@newamsterdam.pl

### FAZA PROJEKTU

PROJEKT WYKONAWCZY  
„STREFA DLA DZIECI” – PROJEKT WNEȦTRZ

BRANŹA: ARCHITEKTURA WNEȦTRZ

### ZESPÓŁ PROJEKTOWY

### GLÓWNY PROJEKTANT:

Łukasz Czyczyło

### PROJEKTANT:

mgr szt. Tomasz Salwierz  
mgr szt. Krzysztof Tkaczyk

mgr inŹ. Alicja Karwowska Dziedzic  
mgr inŹ. arch. Dorota Wiśniewska

DATA: 03.2020r.

FORMAT: A4

SKALA: 1:25

TEMAT RYSUNKU:

Pom. 2.28 - Szafa szatniowa 7D

NR RYS.:

SDD\_SCN  
26