




2.30-14
szafa na
książki i
zabawki

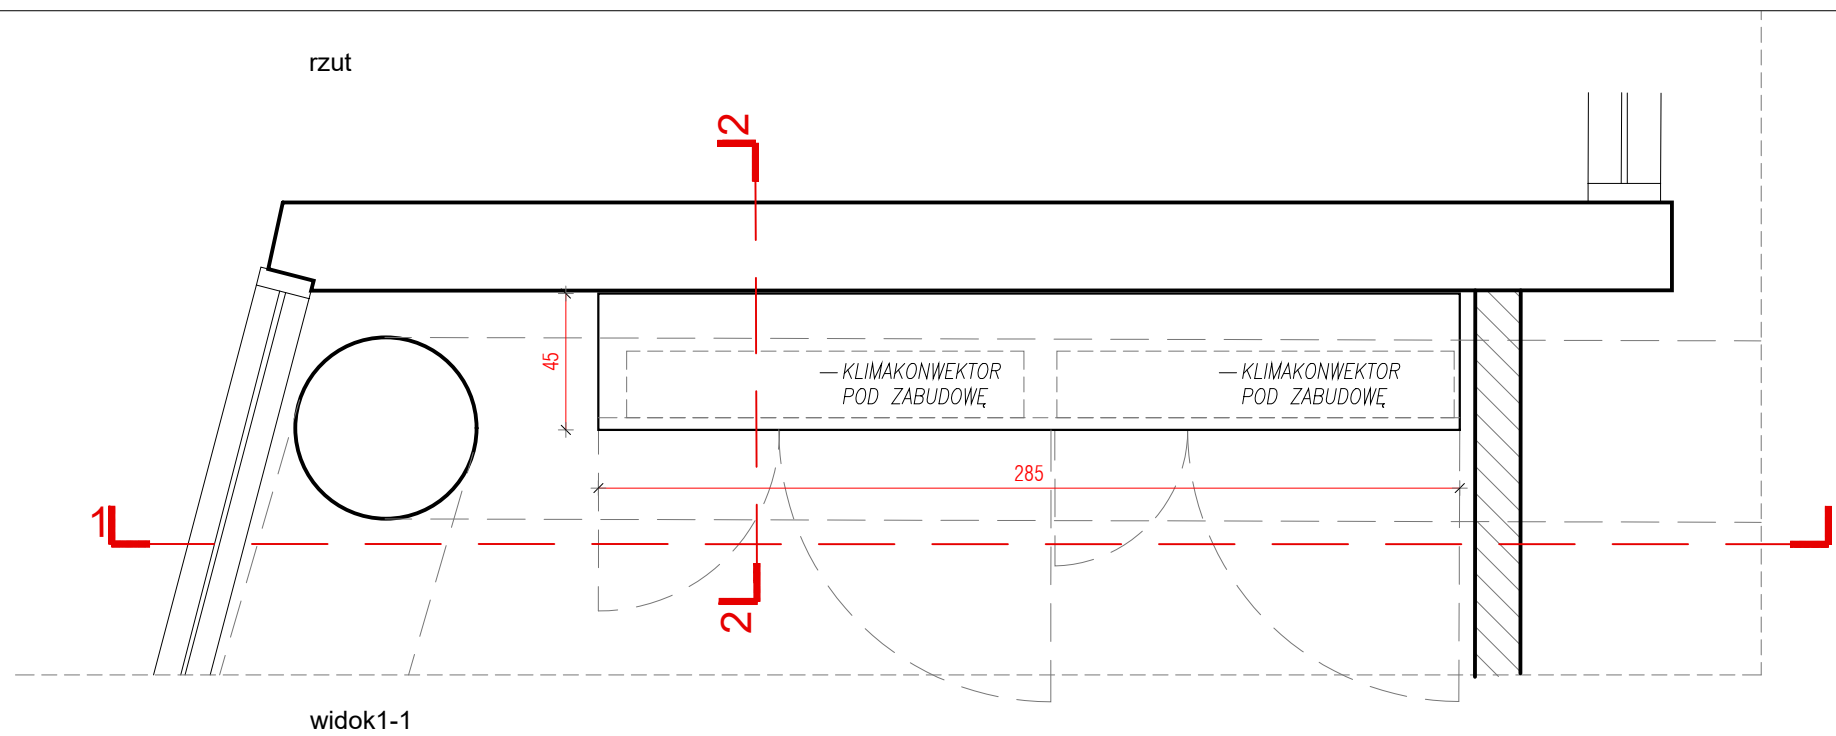

widok1-1

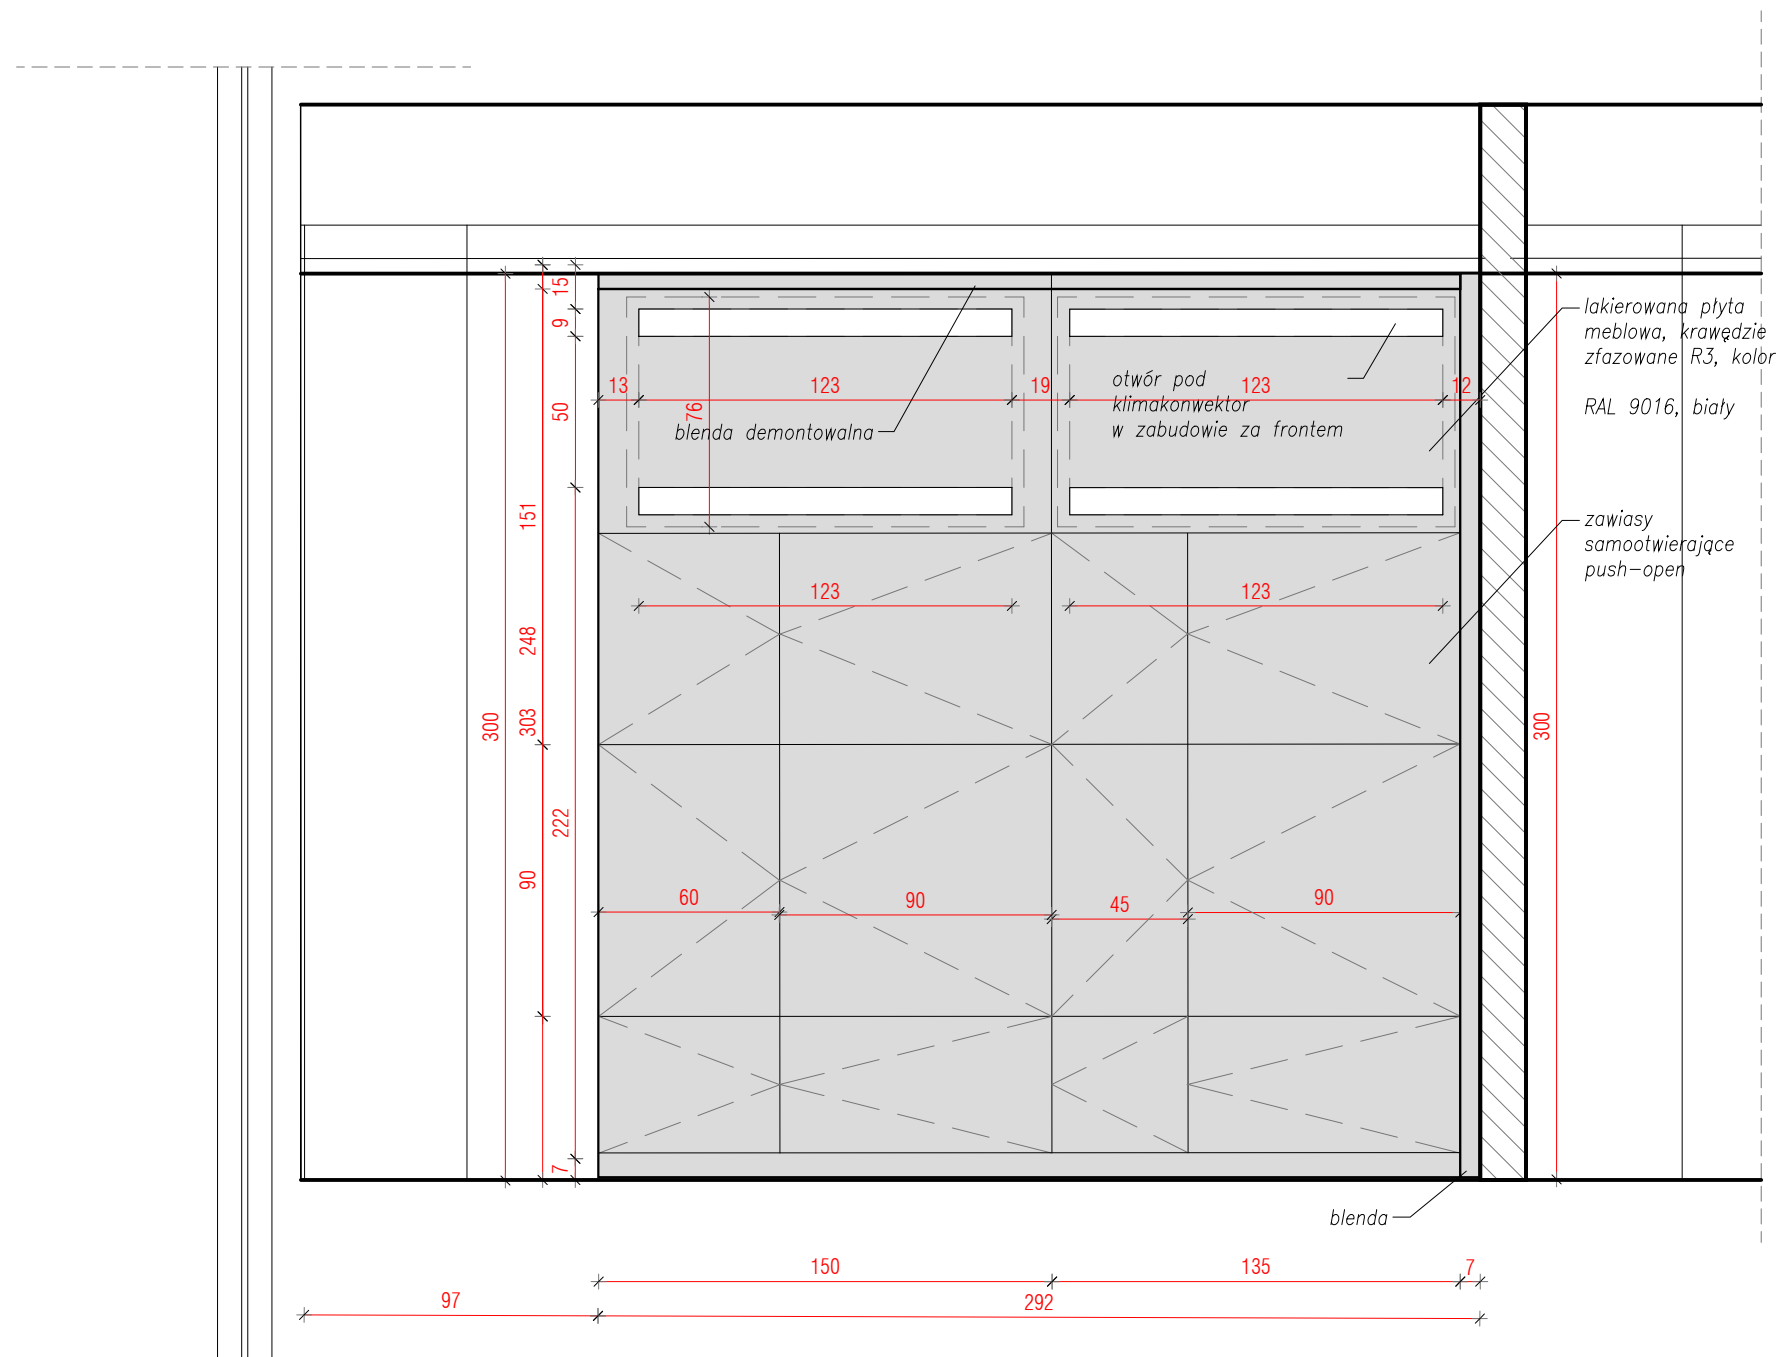

przekrój 2-2

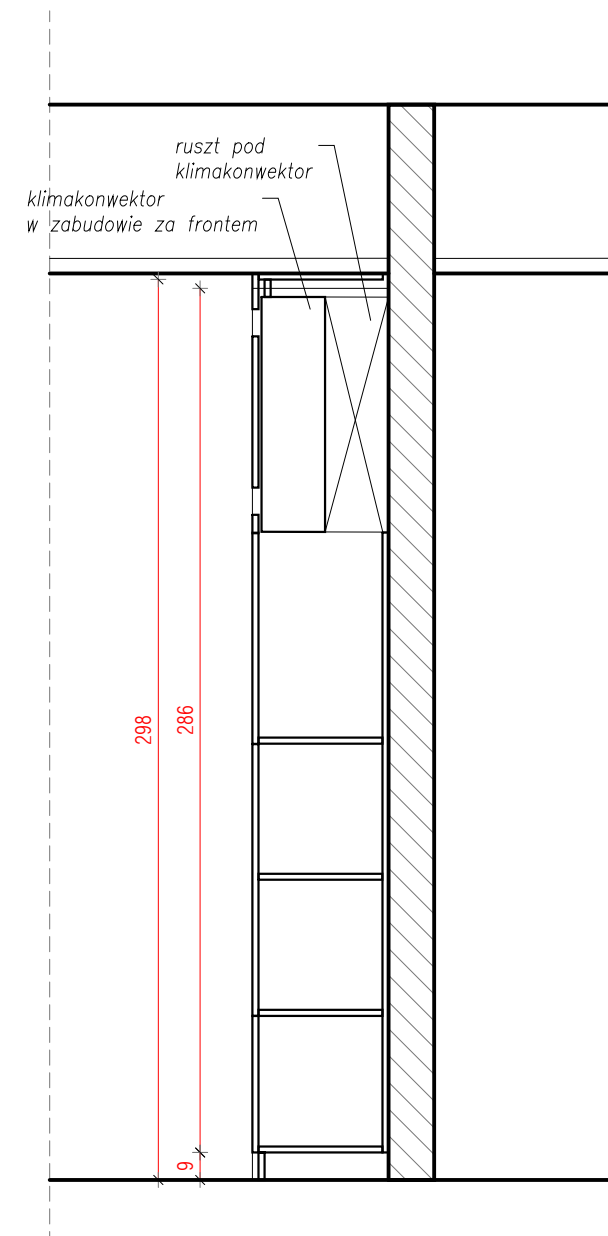

UWAGI:
1. Wszystkie wymiary należy sprawdzić na budowie.

NAZWA PROJEKTU

"ROZWÓJ FUNKCJI WYSTAWIENNICZO-EDUKACYJNYCH
CENTRUM NAUKI I TECHNIKI
WRAZ Z ZAPLECZEM WARSZTATOWYM"

ADRES INWESTYCJI

EC1 - ZACHÓD
ul. Tuwima 52a
90-022 ŁÓDŹ

INVESTOR

"EC1 ŁÓDŹ - MIASTO KULTURY"
UL. TARGOWA 1/3
90-022 ŁÓDŹ

JEDNOSTKA PROJEKTUJĄCA



PRACOWNIE KONSERWACJI ZABYTEKÓW "ARKONA"
Spółka z o.o.



New Amsterdam Sp. z o.o.

ul. Fabryczna 20A
31-553 Kraków
Phone: 0048 12 399 46 28
office@newamsterdam.pl

FAZA PROJEKTU

PROJEKT WYKONAWCZY
„STREFA DLA DZIECI” – PROJEKT WNĘTRZ

BRANŻA: ARCHITEKTURA WNETRZ

ZESPÓŁ PROJEKTOWY

GŁÓWNY PROJEKTANT:

Łukasz Czyczyło

PROJEKTANT:

mgr szt. Tomasz Salwierz
mgr szt. Krzysztof Tkaczyk

mgr inż. Alicja Karwowska Dzedzic
mgr inż. arch. Dorota Wiśniewska

DATA: 03.2020r.

FORMAT: A3

SKALA: 1:25

TEMAT RYSUNKU:

2.30-14 szafa na książki i zabawki

[illegible]

SDD_SCN
18