
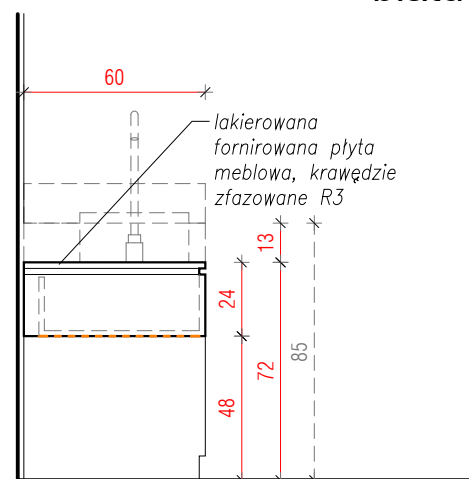


2.29-1 Zabudowa blatu

widok11


przekrój AA

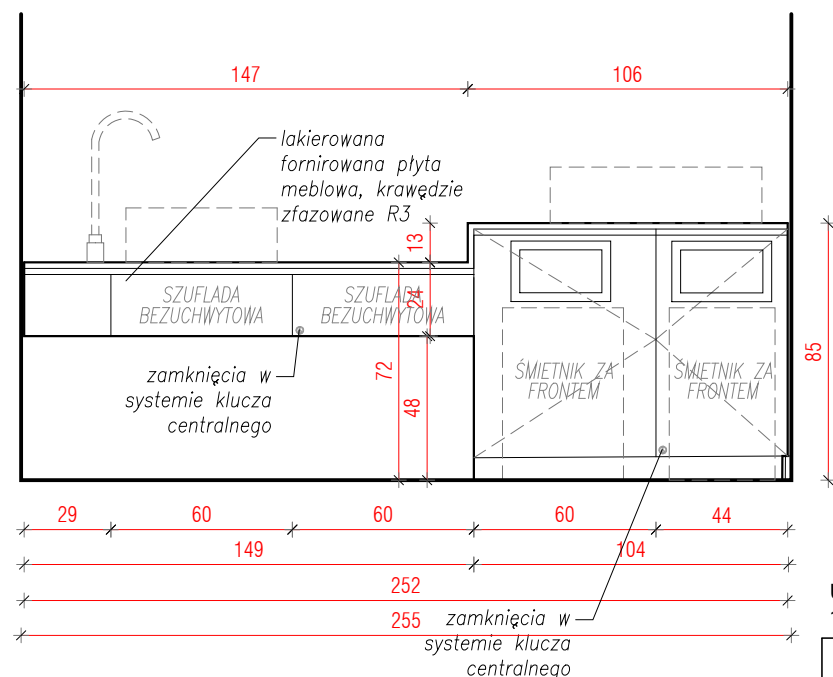

UWAGI:

1. Wszystkie wymiary należy sprawdzić na budowie.

rzut

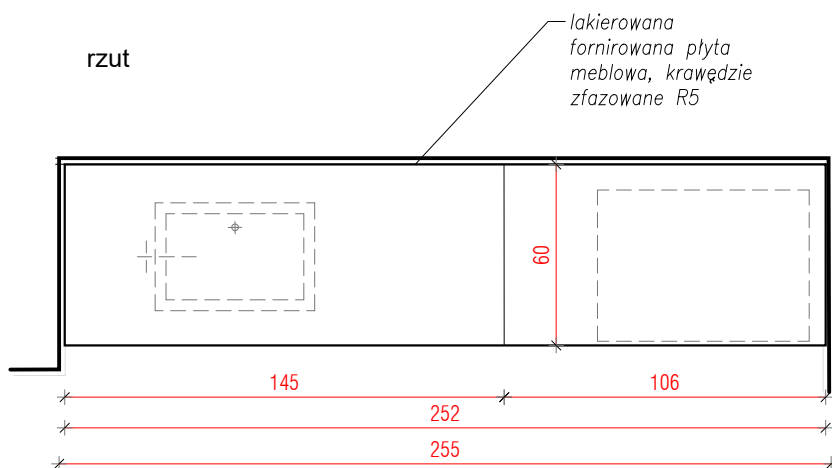

wizualizacja

NAZWA PROJEKTU

"ROZWÓJ FUNKCJI WYSTAWIENNICZO-EDUKACYJNYCH
CENTRUM NAUKI I TECHNIKI
WRAZ Z ZAPLECZEM WARSZTATOWYM"

ADRES INWESTYCJI

EC1 - ZACHÓD
ul. Tuwima 52a
90-022 ŁÓDŹ

INWESTOR

"EC1 ŁÓDŹ - MIASTO KULTURY"
UL. TARGOWA 1/3
90-022 ŁÓDŹ

JEDNOSTKA PROJEKTUJĄCA



PRACOWNIE KONSERWACJI ZABYTKÓW "ARKONA"
Spółka z o.o.

31 - 115 Kraków, Plac Sikorskiego 3/8, tel. (12) 421 24 41, fax. (12) 422 24 93, www.pkz-arkona.pl



New Amsterdam Sp. z o.o.

ul. Fabryczna 20A
31-553 Kraków
Phone: 0048 12 399 45 28
office@newamsterdam.pl

FAZA PROJEKTU

PROJEKT WYKONAWCZY
„STREFA DLA DZIECI” – PROJEKT WNĘTRZ

BRANŻA: ARCHITEKTURA WNĘTRZ

ZESPÓŁ PROJEKTOWY

GLÓWNY PROJEKTANT:

Łukasz Czyczyło

PROJEKTANT:

mgr szt. Tomasz Salwierz
mgr szt. Krzysztof Tkaczyk

mgr inż. Alicja Karwowska Dziedzic
mgr inż. arch. Dorota Wiśniewska

DATA: 03.2020r.

FORMAT: A4

SKALA: 1:25

TEMAT RYSUNKU:

2.29- Zabudowa blatu

NR RYS.:

SDD_SCN
19