



WOJEWODA POMORSKI

Gdańsk, dnia 15 listopada 2021 r.

WI-III.746.1.13.2021.AM

D E C Y Z J A

O USTALENIU LOKALIZACJI INWESTYCJI CELU PUBLICZNEGO

Na podstawie art. 4 ust. 2 pkt 1, art. 50, art. 51 ust. 1 pkt 3, art. 53, art. 54 oraz art. 56 ustawy z dnia 27 marca 2003 r. o planowaniu i zagospodarowaniu przestrzennym (Dz. U. z 2021 r. poz. 741 ze zm.), zwanej dalej „*u.p.z.p.*”, oraz na podstawie art. 104 ustawy z dnia 14 czerwca 1960 r. Kodeks postępowania administracyjnego (Dz. U. 2021 r. poz. 735 ze zm.), zwanej dalej „*Kpa*”, po rozpatrzeniu wniosku Akademii Marynarki Wojennej im. Bohaterów Westerplatte w Gdyni, reprezentowanej przez Panią Agnieszkę Kalicką, z dnia 8 lutego 2021 r.,

ustalam lokalizację inwestycji celu publicznego pod nazwą:

„Zagospodarowanie terenu placu przy budynku nr 5 z wykonaniem odwodnienia i oświetlenia oraz przebudowa istniejącej infrastruktury podziemnej: kanalizacji sanitarnej i deszczowej, teletechnicznej, elektrycznej”, na działkach ewidencyjnych nr: 2098/2, 2115 i 1622 obręb 0021 Oksywie w mieście Gdynia, na terenie zamkniętym.

I. Rodzaj inwestycji.

Przedmiotowe zamierzenie inwestycyjne obejmuje rozbiórkę, przebudowę, rozbudowę i budowę obiektów zagospodarowania terenu oraz obiektów infrastruktury technicznej.

II. Funkcja zabudowy i zagospodarowania terenu.

Przedmiotem inwestycji objętej niniejszą decyzją są roboty budowlane dotyczące zagospodarowania terenu placu przy budynku nr 5 Akademii Marynarki Wojennej im. Bohaterów Westerplatte w Gdyni, na działkach ewidencyjnych nr 2098/2, 2115 i 1622 obręb 0021 Oksywie, na terenie zamkniętym.

W ramach planowanej inwestycji przewidziano roboty budowlane dotyczące:

- wyposażenia placu w nowe elementy małej architektury, takie jak ławki, ściany wodne, murki oporowe i elementy dekoracyjne,
- wymiany istniejących nawierzchni utwardzonych o powierzchni około 1290 m² (z korektą ich powierzchni),
- aranżacji terenów zielonych o powierzchni około 950 m² z korektą ich geometrii, w tym ewentualnym wykonaniem „ogrodów deszczowych”,
- wykonania oświetlenia terenu – w tym wymiany istniejących latarni i wykonania oświetlenia led typu parkowego,
- instalacji kanalizacji deszczowej,
- instalacji kanalizacji sanitarnej,
- wykonania kanału technicznego sieci telekomunikacyjnej.

Inwestor przewiduje odwodnienie nawierzchni utwardzonych do kanalizacji deszczowej oraz ewentualne wykonanie na fragmencie obszarów zielonych „ogrodów deszczowych”

POMORSKI URZĄD WOJEWÓDZKI W GDAŃSKU

Wydział Infrastruktury

ul. Okopowa 21/27, 80-810 Gdańsk, tel.: 58 30 77 482, fax: 58 30 77 482

www.gdansk.uw.gov.pl, e-mail: wi@gdansk.uw.gov.pl

o konstrukcji przepuszczalnej. Umożliwią one, poprzez stworzenie naturalnej retencji, zmniejszenie ilości wód opadowych odprowadzanych do kanalizacji miejskiej.

III. Warunki i szczegółowe zasady zagospodarowania terenu oraz jego zabudowy wynikające z przepisów odrębnych.

Należy spełnić wymogi wynikające z przepisów, w tym techniczno–budowlanych, a także obowiązujących Polskich Norm, bądź uzyskać zgodę na odstępstwo, a w szczególności:

1) Warunki i wymagania ochrony i kształtowania ładu przestrzennego:

a) Projektując objęte niniejszą decyzją zamierzenie inwestycyjne należy uwzględnić wymagania ładu przestrzennego, o których mowa w art. 1 ust. 2 pkt 1 *u.p.z.p.*

b) Parametry inwestycji:

Parametry inwestycji:

- linia zabudowy – nie określa się (przedmiotowe obiekty należy zlokalizować w obrębie granic terenu inwestycji pokazanych na załączniku mapowym do niniejszej decyzji;
- powierzchnia zabudowy – nie dotyczy;
- gabaryty projektowanych obiektów – nie dotyczy;
- szerokość elewacji frontowej – nie dotyczy;
- ilość kondygnacji – nie dotyczy;
- geometria dachu – nie dotyczy.

2) Warunki ochrony środowiska i zdrowia ludzi:

a) W trakcie przygotowania i realizacji inwestycji należy zapewnić oszczędne korzystanie z terenu (art. 74 ustawy z dnia 27 kwietnia 2001 r. Prawo ochrony środowiska, zwanej dalej „*p.o.ś.*”).

b) W trakcie prac budowlanych inwestor realizujący przedsięwzięcie jest obowiązany uwzględnić ochronę środowiska na obszarze prowadzenia prac, a w szczególności ochronę gleby, zieleni, naturalnego ukształtowania terenu i stosunków wodnych (art. 75 ust. 1 *p.o.ś.*).

c) Przy prowadzeniu prac budowlanych dopuszcza się wykorzystywanie i przekształcanie elementów przyrodniczych wyłącznie w takim zakresie, w jakim jest to konieczne w związku z realizacją konkretnej inwestycji (art. 75 ust. 2 *p.o.ś.*).

d) Jeżeli ochrona elementów przyrodniczych nie jest możliwa, należy podejmować działania mające na celu naprawienie wyrządzonych szkód, w szczególności przez kompensację przyrodniczą (art. 75 ust. 3 *p.o.ś.*).

e) Przedsięwzięcie powinno być realizowane przy spełnieniu także następujących warunków:

- prace budowlane należy prowadzić w sposób pozwalający na uniknięcie zanieczyszczeń zarówno odpadami stałymi jak i ciekłymi,
- roboty należy prowadzić w taki sposób, by minimalizować ilość odpadów budowlanych,
- powstałe podczas prac budowlanych odpady należy segregować i składować w wydzielonym miejscu, zapewniając ich regularny odbiór przez uprawnione podmioty; odpady niebezpieczne, jakie mogą się pojawić w ramach robót budowlanych należy segregować i oddzielać od odpadów obojętnych celem wywozu do specjalistycznych przedsiębiorstw zajmujących się ich utylizacją,

- w przypadku wycieku do wód powierzchniowych substancji ropopochodnych, należy zastosować mechaniczne ich zbieranie z powierzchni wody,
 - należy ograniczyć do minimum wycinkę drzew i krzewów,
 - gleba i ziemia, powstałe przy pracach ziemnych, powinny zostać w maksymalnym stopniu wykorzystane na placu budowy, np. w celu niwelacji terenu,
 - po zagęszczeniu warstw gruntu rodzimego powinna zostać odtworzona warstwa humusu,
 - wykonane wykopy powinny być w odpowiedni sposób zabezpieczone przed ewentualnym wpadaniem ludzi i zwierząt.
- f) Zamierzenie inwestycyjne objęte decyzją nie jest przedsięwzięciem mogąącym znacząco oddziaływać na środowisko, o którym mowa w rozporządzeniu Rady Ministrów z 10 września 2019 r. w sprawie przedsięwzięć mogących znacząco oddziaływać na środowisko.
- g) Obszar objęty niniejszą decyzją znajduje się w granicach GZWP nr 111 Subnicka Gdańska. W związku z powyższym, zgodnie z zapisami art. 53 ust. 4 pkt 5 *u.p.z.p.*, projekt niniejszej decyzji został uzgodniony z Geologiem Wojewódzkim, działającym w imieniu Marszałka Województwa Pomorskiego – uzgodnienie dokonane w trybie określonym w art. 53 ust. 5 *u.p.z.p.*
- h) W ramach planowanych robót budowlanych obok przebudowy i rozbudowy kanalizacji deszczowej podłączonej do sieci miejskiej, przewidziano wykonanie na terenach zielonych „ogrodów deszczowych” o konstrukcji przepuszczalnej. Ich zadaniem będzie retencja wód opadowych i ich wprowadzenie do ziemi. W związku z powyższym, w myśl zapisów art. 389 pkt 6 ustawy z dnia 20 lipca 2017 r. - Prawo wodne, inwestor zobowiązany jest do uzyskania pozwolenia wodnoprawnego.
Zgodnie z art. 53 ust. 4 pkt 11 lit. a *u.p.z.p.*, projekt niniejszej decyzji został wysłany do uzgodnienia do Dyrektora Regionalnego Zarządu Gospodarki Wodnej Państwowego Gospodarstwa Wodnego Wody Polskie – uzgodnienie dokonane w trybie określonym w art. 53 ust. 5 *u.p.z.p.*

3) Warunki ochrony dziedzictwa kulturowego i zabytków oraz dóbr kultury współczesnej:

- a) Teren objęty wnioskiem wpisany jest do rejestru zabytków województwa pomorskiego (Zespół Dowództwa Floty i Centrum Wyszkożenia Specjalistów Floty Marynarki Wojennej) i podlega ochronie na podstawie przepisów o ochronie i opiece nad zabytkami. Należy uwzględnić wymagania i warunki zawarte w przepisach obowiązujących, a w szczególności w ustawie z dnia 23 lipca 2003 r. o ochronie zabytków i opiece nad zabytkami.
- b) Zgodnie z art. 36 ust. 1 pkt 1 ww. ustawy wykonanie robót budowlanych objętych niniejszą decyzją wymaga uzyskania pozwolenia wojewódzkiego konserwatora zabytków.
- c) Zgodnie z zapisami art. 32 ust. 1 ww. ustawy, w przypadku natrafienia, w trakcie prowadzenia robót budowlanych lub ziemnych, na przedmiot, co do którego istnieje przypuszczenie, że jest on zabytkiem, należy:
- wstrzymać wszelkie roboty mogące uszkodzić lub zniszczyć odkryty przedmiot,
 - zabezpieczyć, przy użyciu dostępnych środków, ten przedmiot i miejsce jego odkrycia,

- niezwłocznie zawiadomić o tym Pomorskiego Wojewódzkiego Konserwatora Zabytków, a jeśli nie jest to możliwe, Prezydenta Miasta Gdańska.
- d) Zgodnie z art. 53 ust. 4 pkt 2 *u.p.z.p.* projekt niniejszej decyzji został uzgodniony z Wojewódzkim Konserwatorem Zabytków w Gdańsku – uzgodnienie dokonane w trybie określonym w art. 53 ust. 5 *u.p.z.p.*

4) Obsługa w zakresie komunikacji i infrastruktury technicznej:

- a) Obsługa w zakresie infrastruktury technicznej:
- zapotrzebowanie na wodę – bez zmian – z sieci miejskiej,
 - zapotrzebowanie na gaz – nie dotyczy,
 - zapotrzebowanie na energię elektryczną – bez zmian – z sieci miejskiej,
 - zapotrzebowanie na energię cieplną – nie dotyczy,
 - sposób odprowadzania ścieków – bez zmian – do sieci miejskiej,
 - sposób odprowadzania wód opadowych – kanalizacją deszczową do sieci miejskiej oraz częściowe zagospodarowanie wód opadowych za pomocą „ogrodów deszczowych”,
 - gospodarka odpadami – nie dotyczy.
- b) Komunikacja:
- dostęp do terenu inwestycji – z ul. Śmidowicza poprzez istniejące drogi wewnętrzne,
 - wymagana ilość miejsc parkingowych – nie ustala się.
- c) Zgodnie z art. 53 ust. 4 pkt 9 *u.p.z.p.*, projekt niniejszej decyzji został uzgodniony z zarządcą drogi publicznej (ul. Śmidowicza) tj. Prezydentem Miasta Gdynia – postanowieniem nr UIU.6733.15.2021.OS z dnia 27 października 2021 r.

5) Wymagania dotyczące ochrony interesów osób trzecich:

- a) Inwestycję należy projektować i realizować w sposób zapewniający spełnienie wymagań, dotyczących poszanowania uzasadnionych interesów osób trzecich, występujących w obszarze oddziaływania projektowanego obiektu, w szczególności zapewnić, przewidzianą obowiązującymi przepisami, ochronę:
- przed pozbawieniem możliwości korzystania z wody, kanalizacji, energii elektrycznej i ciepłej, środków łączności oraz dostępu światła dziennego do pomieszczeń przeznaczonych na pobyt ludzi, a w trakcie robót budowlanych chronić istniejące uzbrojenie terenu lub uzyskać zgodę właścicieli na jego przebudowę,
 - przed uciążliwościami powodowanymi przez hałas, wibracje, zakłócenia elektryczne i promieniowanie,
 - przed ponadnormatywnym zanieczyszczeniem powietrza, wody i gleby,
 - przed pozbawieniem dostępu do drogi publicznej.
- c) Inwestor zobowiązany jest uzyskać wymagane przepisami szczególnymi, uzgodnienia, pozwolenia lub opinie innych zainteresowanych organów, w tym uzgodnienia z gestorami infrastruktury na terenie lokalizacji wnioskowanego zamierzenia, w szczególności uzgodnienia usytuowania sieci uzbrojenia terenu z zarządzającym terenem zamkniętym, zgodnie z dyspozycją art. 28d ustawy z dnia 17 maja 1989 r. Prawo geodezyjne i kartograficzne (Dz. U. z 2020 r. poz. 2052 ze zm.). Za „sieci uzbrojenia terenu”, zgodnie z treścią art. 2 pkt 11 ww. ustawy, uważa się wszelkiego rodzaju nadziemne, naziemne i podziemne przewody i urządzenia: wodociągowe, kanalizacyjne, gazowe, ciepłne, telekomunikacyjne, elektroenergetyczne i inne,

z wyłączeniem urządzeń melioracji szczegółowych, a także podziemne budowle, które w rozumieniu przepisów o statystyce publicznej nie są budynkami.

- 6) Wymagania dotyczące ochrony obiektów budowlanych na terenach górniczych:**
Teren przeznaczony pod planowaną inwestycję położony jest poza terenami górniczymi.

IV. Linie rozgraniczające teren inwestycji:

Wyznaczono obszar oznaczony linią przerywaną i literowo A-B-C-D-E-F-G-H-I-J-K-L, na mapie w skali 1:1000, stanowiącej załącznik graficzny nr 1 do niniejszej decyzji.

Uzasadnienie:

W dniu 8 lutego 2021 r. do tut. urzędu wpłynął wniosek Akademii Marynarki Wojennej w Gdyni, reprezentowanej przez Panią Agnieszkę Kalicką, z dnia 8 lutego 2021 r., w sprawie wydania decyzji o ustaleniu lokalizacji inwestycji celu publicznego dla przedsięwzięcia pn.: „Zagospodarowanie terenu placu przy budynku nr 5 z wykonaniem odwodnienia i oświetlenia oraz przebudowa istniejącej infrastruktury podziemnej: kanalizacji sanitarnej i deszczowej, teletechnicznej, elektrycznej”.

Ponieważ ww. wniosek posiadał braki formalne, Wojewoda Pomorski, zgodnie z zapisami art. 64 § 2 *Kpa*, pismem nr WI-III.746.1.13.2021.AM.a z dnia 16 marca 2021 r., wezwał inwestora do uzupełnienia wniosku.

W dniu 19 kwietnia 2021 r. do tut. urzędu wpłynęło pismo inwestora z dnia 18 kwietnia 2021 r., uzupełniające przedmiotowy wniosek. Następnie w dniu 27 kwietnia 2021 r. wpłynęło pismo z dnia 27 kwietnia 2021 r. korygujące zakres inwestycji objętej ww. wnioskiem.

Inwestycja objęta przedmiotowym wnioskiem zalicza się do inwestycji celu publicznego w rozumieniu art. 6 pkt 7 ustawy z dnia 21 sierpnia 1997 r. o gospodarce nieruchomościami (Dz. U. z 2021 r. poz. 1899 ze zm.) i zlokalizowana jest na terenie zamkniętym, o którym mowa w przepisach Prawa geodezyjnego i kartograficznego.

W związku z powyższym, zgodnie z art. 51 ust. 1 pkt 3 *u.p.z.p.*, organem właściwym do wydania decyzji jest Wojewoda Pomorski.

Planowane zamierzenie inwestycyjne nie jest zaliczane do przedsięwzięć mogących znacząco oddziaływać na środowisko, określonych w rozporządzeniu Rady Ministrów z dnia 10 września 2019 r. w sprawie przedsięwzięć mogących znacząco oddziaływać na środowisko (Dz. U. z 2019 r. poz. 1839). W związku z powyższym inwestor nie był zobowiązany dołączyć do wniosku decyzji o środowiskowych uwarunkowaniach, o której mowa w art. 72 ustawy z dnia 3 października 2008 r. o udostępnieniu informacji o środowisku i jego ochronie, udziale społeczeństwa w ochronie środowiska oraz o ocenach oddziaływania na środowisko (Dz. U. z 2021 r. poz. 247 ze zm.).

We wniosku zawarto charakterystykę planowanej inwestycji, obejmującą elementy określone art. 52 ust. 2 pkt 2 *u.p.z.p.*, a do wniosku dołączono mapę w skali 1:1000, określającą granice terenu objętego wnioskiem.

Po analizie akt sprawy Wojewoda Pomorski uznał, iż wniosek inwestora spełnia wymogi określone w przepisie art. 52 *u.p.z.p.* i stanowi podstawę do wszczęcia postępowania administracyjnego w niniejszej sprawie. Stosownie do zapisów art. 53 ust. 1 *u.p.z.p.* o wszczęciu postępowania zawiadomiono strony w drodze obwieszczenia (nr WI-III.746.1.13.2021.AM.c z dnia 30 kwietnia 2021 r.) na tablicy ogłoszeń i stronie internetowej

Pomorskiego Urzędu Wojewódzkiego, występując także pismem nr WI-III.746.1.13.2021.AM.d z dnia 30 kwietnia 2021 r., do Urzędu Miasta Gdyni o wywieszenie na tablicy ogłoszeń oraz stronie internetowej ww. obwieszczenia. Jednocześnie pismem nr WI-III.746.1.13.2021.AM.b z dnia 30 kwietnia 2021 r., o wszczęciu postępowania zawiadomiono wnioskodawcę, właścicieli i użytkowników wieczystych nieruchomości objętych wnioskiem.

W toku przeprowadzonego postępowania administracyjnego Wojewoda Pomorski dokonał analizy warunków i zasad zagospodarowania terenu oraz jego zabudowy, wynikających z przepisów odrębnych, a także stanu funkcjonalnego i prawnego terenu, na którym przewiduje się realizację inwestycji.

Ustalono, że obszar objęty niniejszą decyzją znajduje się w granicach GZWP nr 111 Subnicka Gdańska. W związku z powyższym, zgodnie z art. 53 ust. 4 pkt 5 *u.p.z.p.*, pismem nr WI-III.746.1.13.2021.AM.f z dnia 21 maja 2021 r., wystąpiono do Geologa Wojewódzkiego, działającego w imieniu Marszałka Województwa Pomorskiego, o uzgodnienie projektu przedmiotowej decyzji – uzgodnienie dokonane w trybie określonym w art. 53 ust. 5 *u.p.z.p.*

Ponadto analizowany teren wpisany jest do rejestru zabytków województwa pomorskiego (Zespół Dowództwa Floty i Centrum Wyszkozenia Specjalistów Floty Marynarki Wojennej). W związku z powyższym, zgodnie z zapisami art. 53 ust. 4 pkt 2 *u.p.z.p.*, przy piśmie nr WI-III.746.1.13.2021.AM.g z dnia 21 maja 2021 r., przekazano projekt niniejszej decyzji do uzgodnienia Pomorskiemu Wojewódzkiemu Konserwatorowi Zabytków w Gdańsku – uzgodnienie dokonane w trybie określonym w art. 53 ust. 5 *u.p.z.p.*

Zgodnie z art. 53 ust. 4 pkt 11 lit. a *u.p.z.p.*, projekt niniejszej decyzji został wysłany do uzgodnienia do Dyrektora Regionalnego Zarządu Gospodarki Wodnej Państwowego Gospodarstwa Wodnego Wody Polskie – uzgodnienie dokonane w trybie określonym w art. 53 ust. 5 *u.p.z.p.*

Projekt decyzji został również wysłany do uzgodnienia, zgodnie z art. 53 ust. 4 pkt 9 *u.p.z.p.*, do zarządcy drogi publicznej (ul. Śmidowicza) tj. Prezydentem Miasta Gdynia. W odpowiedzi na powyższe wystąpienie, w dniu 10 czerwca 2021 r. wpłynęło postanowienie Prezydenta Miasta Gdyni nr UIU.6733.15.2021.OS.(JR) z dnia 1 czerwca 2021 r., odmawiające uzgodnienia projektu decyzji o ustaleniu lokalizacji inwestycji celu publicznego dla przedmiotowego zamierzenia inwestycyjnego. Następnie w dniu 24 czerwca 2021 r. do tut. urzędu wpłynęła kopia zażalenia inwestora na ww. postanowienie Prezydenta Miasta Gdyni. Zgodnie z art. 97 § 1 punkt 4 *Kpa* organ administracji zawiesza postępowanie, gdy rozpatrzenie sprawy i wydanie decyzji zależy od uprzedniego rozstrzygnięcia zagadnienia wstępnego przez inny organ lub sąd. W związku z powyższym Wojewoda Pomorski postanowieniem nr WI-III.746.1.13.2021.AM.i z dnia 25 czerwca 2021 r., zawiesił przedmiotowe postępowanie administracyjne.

W dniu 25 października 2021 r. do tut. urzędu wpłynęło postanowienie Samorządowego Kolegium Odwoławczego w Gdańsku, nr SKO Gd/3831/21 z dnia 7 października 2021 r., uchylające zaskarżone postanowienie Prezydenta Miasta Gdyni i przekazujące sprawę do ponownego rozpatrzenia. Następnie Prezydent Miasta Gdyni w dniu 27 października 2021 r. wydał postanowienie nr UIU.6733.15.2021.OS uzgadniające projekt przedmiotowej decyzji, które wpłynęło do Pomorskiego Urzędu Wojewódzkiego w dniu 8 listopada 2021 r.

Zgodnie z art. 97 § 2 *Kpa* gdy ustąpiła przyczyna uzasadniająca zawieszenie postępowania organ administracji publicznej podejmuje postępowanie z urzędu lub na wniosek strony. W związku z powyższym w dniu 15 listopada 2021 r. Wojewoda Pomorski wydał postanowienie nr WI-III.746.1.13.2021.AM.j podejmujące zawieszone postępowanie administracyjne.

W trakcie prowadzonego postępowania administracyjnego strony nie wniosły żadnych wniosków, uwag ani zastrzeżeń.

Po przeanalizowaniu stanu faktycznego i prawnego rozpatrywanej sprawy Wojewoda Pomorski uznał, iż w aktach sprawy znajdują się wszystkie niezbędne dokumenty, wymagane zgodnie z obowiązującymi przepisami, do wydania orzeczenia w tej sprawie.

W związku z powyższym należało orzec jak sentencji.

Pouczenie:

Od niniejszej decyzji służy stronie odwołanie do Ministra Rozwoju i Technologii za pośrednictwem organu, który ją wydał, w terminie 14 dni od daty doręczenia. Odwołanie powinno zawierać zarzuty odnoszące się do decyzji, określać istotę i zakres żądania będącego przedmiotem odwołania oraz wskazywać dowody uzasadniające to żądanie (por. art. 53 ust. 6 u.p.z.p.).

Załączniki:

Załącznik nr 1 – kopia mapy w skali 1:1000, na której linią przerywaną i literowo A-B-C-D-E-F-G-H-I-J-K-L, oznaczone zostały granice obszaru objętego niniejszą decyzją.

z up. Wojewody Pomorskiego

Zastępca Dyrektora
Wydziału Infrastruktury

Janusz Woliński

(dokument podpisany elektronicznie)

Otrzymują:

1. Agnieszka Kalicka - (pełnomocnik Akademii Marynarki Wojennej w Gdyni) – 80-289 Gdańsk, ul. Hubala 35/1,
2. WI-III/aa

Projekt niniejszej decyzji sporządził mgr inż. arch. Adam Madejski, posiadający dyplom ukończenia studiów wyższych w zakresie architektury.

Zgodnie z art. 7 punkt 2 ustawy z dnia 16 listopada 2006r. o opłacie skarbowej (Dz. U. z 2021r. poz. 1923 ze zm.) oraz punktem IV podpunkt 4 załącznika do ww. ustawy, wydanie decyzji na wniosek jednostki budżetowej oraz złożenie pełnomocnictwa, udzielonego przez tą jednostkę, nie podlega opłacie skarbowej.


Potwierdzam zgodność kopii wydruku z dokumentem elektronicznym:

Identyfikator dokumentu	3052237.8592710.8210032
Nazwa dokumentu	WI-III.746.1.13.2021.AM DECYZJA - AMW ogrody deszczowowe.pdf
Tytuł dokumentu	WI-III.746.1.13.2021.AM DECYZJA - AMW ogrody deszczowowe
Sygnatura dokumentu	WI-III.746.1.13.2021.AM
Data dokumentu	2021-11-15
Skrót dokumentu	B73B4BEEEE38E0264716938D29C87CD601F37D46F
Wersja dokumentu	1.5
Data podpisu	2021-11-15 08:03:29
Podpisane przez	Janusz Adam Woliński Zastępca Dyrektora
Rodzaj certyfikatu	Certyfikat kwalifikowany podpisu elektronicznego

EZD 3.104.37.37.41721

Data wydruku: 2021-11-15

Autor wydruku: Madejski Adam (starszy inspektor wojewódzki)

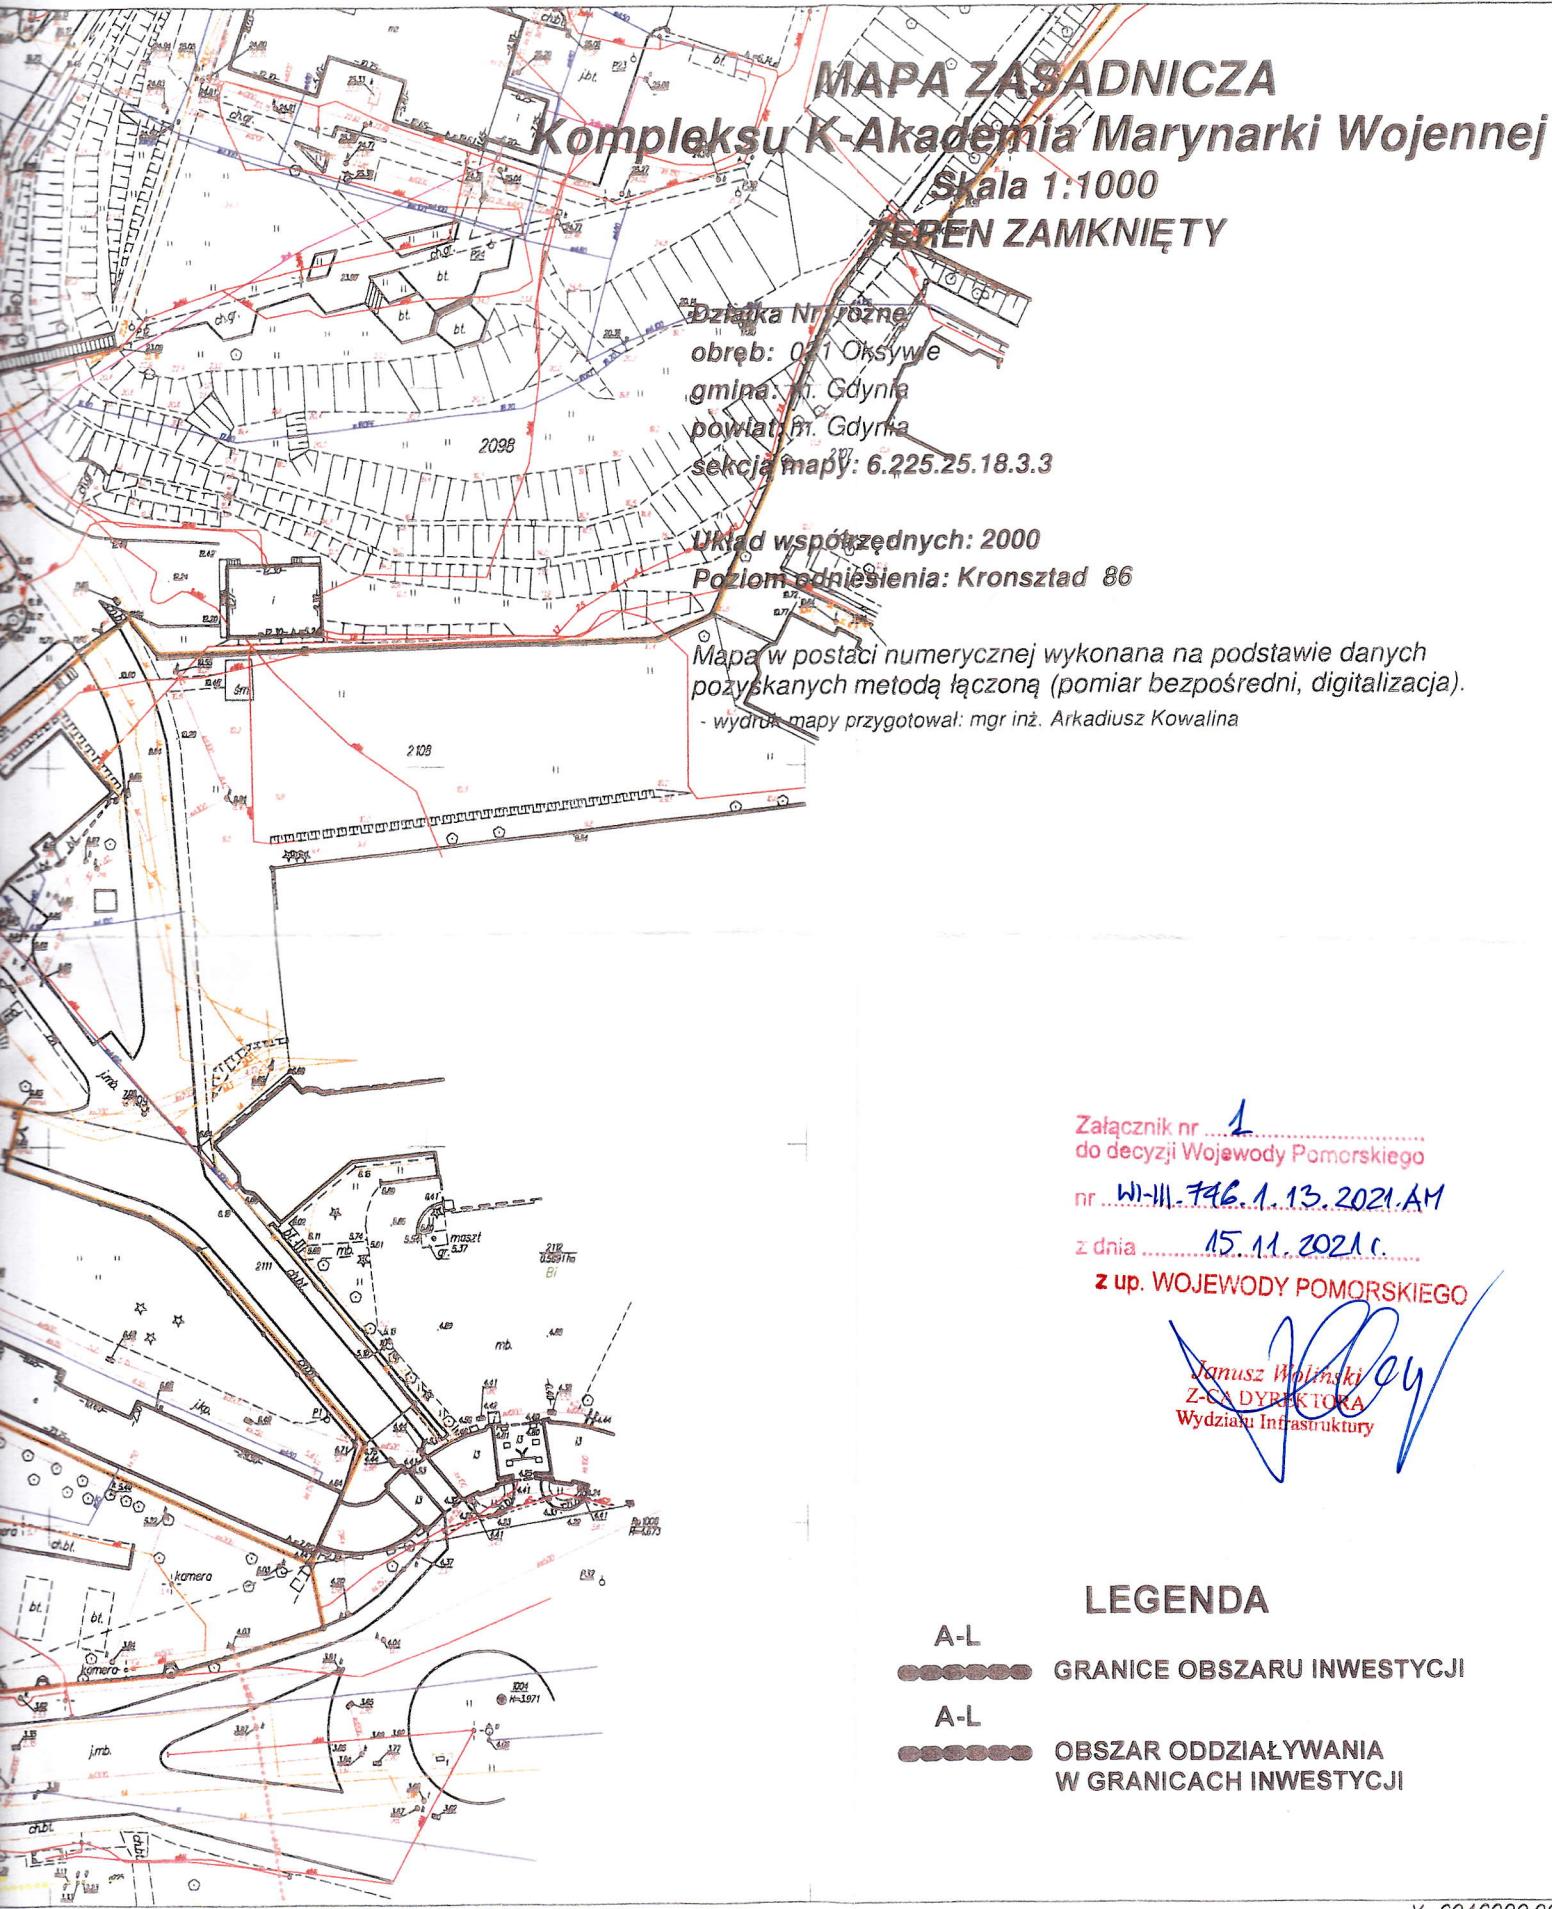

Y=6535600.00

MAPA ZASADNICZA Kompleksu K-Akademia Marynarki Wojennej Skala 1:1000 TEREN ZAMKNIĘTY

Działka Nr 1/2038
obręb: 021 Oksywie
gmina: m. Gdynia
powiat: fi. Gdynia
sekcja mapy: 6.225.25.18.3.3

Układ współrzędnych: 2000
Poziom odniesienia: Kronsztad 86

Mapa w postaci numerycznej wykonana na podstawie danych pozyskanych metodą łączoną (pomiar bezpośredni, digitalizacja).
- wydruk mapy przygotował: mgr inż. Arkadiusz Kowalina

Załącznik nr 1
do decyzji Wojewody Pomorskiego

nr WI-III.746.1.13.2021.AM

z dnia 15.11.2021 r.

Z UP. WOJEWODY POMORSKIEGO

Janusz Wołinski
Z-CZ DYREKTORA
Wydziału Infrastruktury

LEGENDA

- A-L  GRANICE OBSZARU INWESTYCJI
- A-L  OBSZAR ODDZIAŁYWANIA W GRANICACH INWESTYCJI

Y=6535600.00

Mapa służy do celów

Y=6046250.00

Y=6535200.00

Y=6535200.00



X=6046000.00