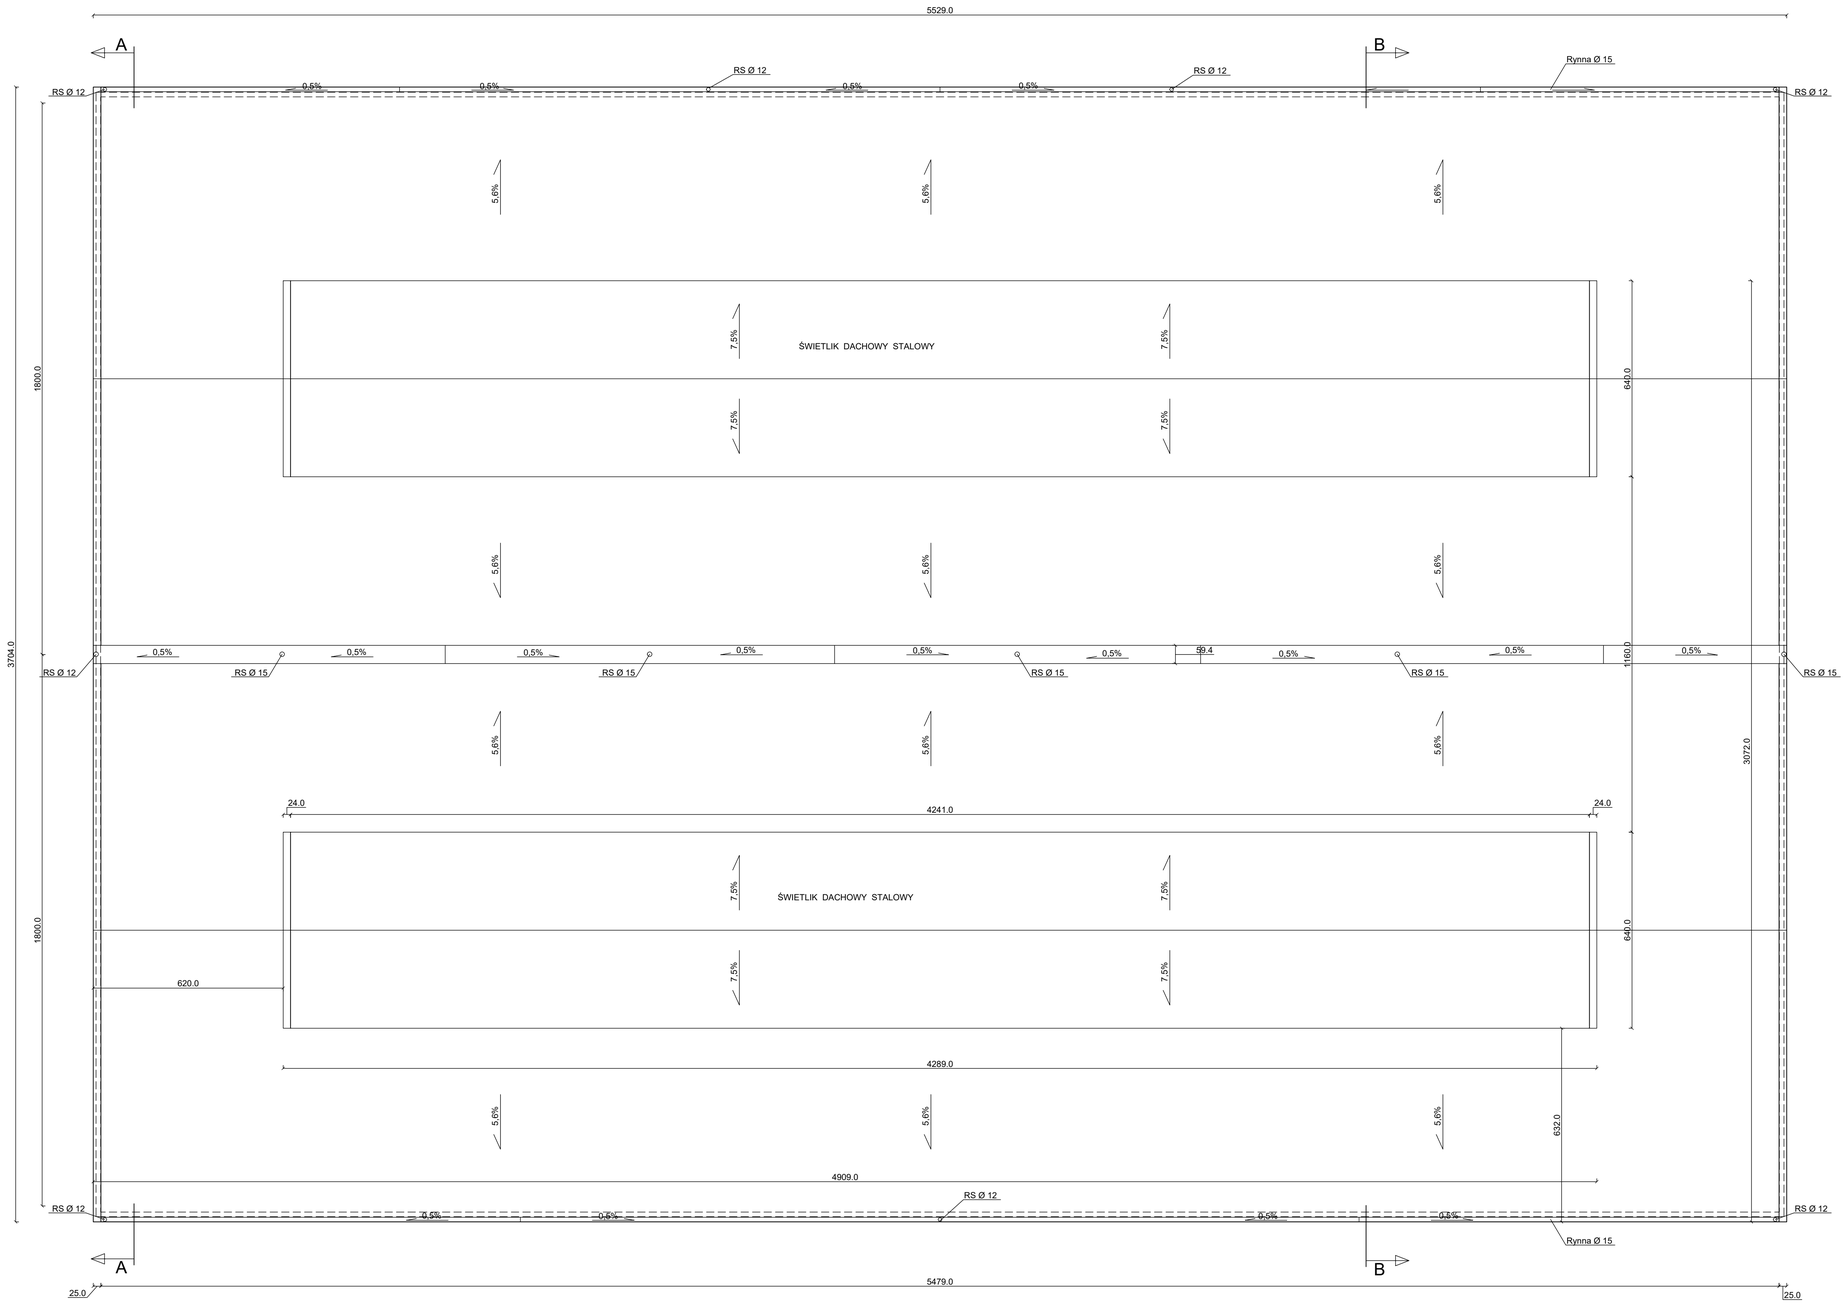


| | | | |
|---|---|---|---|
| BIURO PROJEKTÓW | PRZEDSIĘBIORSTWO USŁUG INWESTYCYJNYCH BUDPROJEKT SP Z O.O. UL. SZOSA CHEŁMIŃSKA 119, 87-100 TORUŃ | | |
| INWESTOR | SYNAK MEBLE Sp. z o.o. ul. WOJSKA POLSKIEGO 72 86-100 ŚWIECIE | | |
| STADIUM | INWENTARYZACJA | | |
| BRANŻA | ARCHITEKTURA | | |
| NAZWA ZADANIA | BUDYNEK HANDLOWO - USŁUGOWY UL. WOJSKA POLSKIEGO 72 86-100 ŚWIECIE | | |
| PROJEKTANT | IMIĘ I NAZWISKO | NR UPRAWNIEŃ SPECJALNOŚĆ | PODPIS |
| PROJEKTANT | MGR INŻ STEFAN GRALIKOWSKI | KONSTR.-BUDOWLANA upr. i ogran. 1/2/3/4/5 bBP/P-AB-7210/151/82 | |
| OPRACOWAŁA | MGR INŻ AGNIESZKA KARŁOWSKA | | |
| KIEROWNIK PRACOWNI | MGR INŻ STEFAN GRALIKOWSKI | KONSTR.-BUDOWLANA upr. i ogran. 1/2/3/4/5 bBP/P-AB-7210/151/82 | |
| NAZWA RYSUNKU | RZUT DACHU | SKALA 1:100 | |
| | | DATA OPRAC. LISTOPAD 2019 r. | |
| | | NR RYSUNKU: A/3 | |